


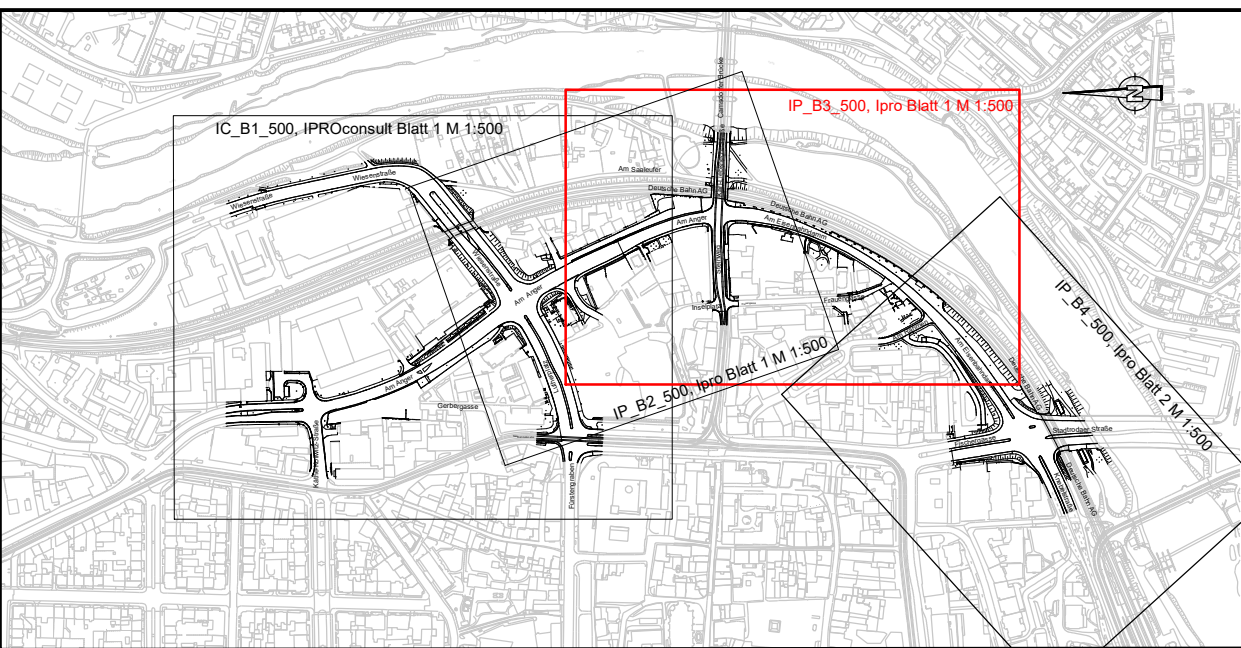

LEGENDE

- | | | | |
|--|---|--|---|
| | vorh. Mischwasserkanal einschl. Kontrollschacht | | vorh. Schmutzwasser einschl. Kontrollschacht |
| | neuer Mischwasserkanal einschl. Kontrollschacht | | vorh. Regenwasserkanal einschl. Kontrollschacht |
| | neuer Regenwasserkanal einschl. Kontrollschacht | | geplanter Baum / mit Baumscheibe |
| | Straßeneinlauf einschl. Anschlußleitung | | zu fallender Baum zu erhaltender Baum |
| | Drainageleitung | | Rückbau |
| | R 102 Regenwasser-Schacht | | Stützwand |
| | M 108 Mischwasser-Schacht | | Planfeststellungsgrenze |
| | Fahrbahnablauf | | |



Kartengrundlage:		Lagestatus ETRS89 Z32 Höhenstatus DHHN 1916	
Stadtgründkarte vom 28.02.2019 Stadt Jena, Team Geoinformation			
Liegenschaftskarte vom 04.03.2019 Stadt Jena, Team Geoinformation			
Entwurfsvermessung vom 11.02.2019 Stadt Jena, Team Geoinformation			

Generalplaner ARGE iproplan Planungsgesellschaft mbH Bernhardstraße 58 09126 Chemnitz Tel: +49 3731 5205-0 Fax: +49 3731 5205-556 E-Mail: info@iproplan.de		IPROconsult Büro: Verkehrs-, Tief- und Ingenieurbau Schnorrstraße 70 01109 Dresden Tel: +49 351 46 51 350 Fax: +49 351 46 51 531		bearbeitet gezeichnet geprüft	Datum 21.04.2023 21.04.2023 21.04.2023	Name B. Peuß S. Kneipel A. Müller
--	--	--	--	-------------------------------------	---	--

a	Anpassungen RW Kanal von MLM082 bis R307	02.12.2024	B. Peuß
Nr.	Art der Änderung	Datum	Zeichen

PLANFESTSTELLUNG

 JENA LICHTSTADT. Stadt Jena Eigenbetrieb Kommalservice Jena Geschäftsbereich Tiefbau und Stadtraum Lobstedter Straße 56, 07749 Jena		 kommunal service jena Tiefbau- und Stadtraum		Unterlage / Blatt-Nr.: 8 / 3 a Entwässerungsplan 3 Maßstab: 1:500
PROJIS-Nr.:		1. Planänderung Osttangente Jena Bau-km 0+000 bis 0+961,1		
aufgestellt:				
Jena, den				