


RQ 12 - Knebelstraße

Station 0+903.795

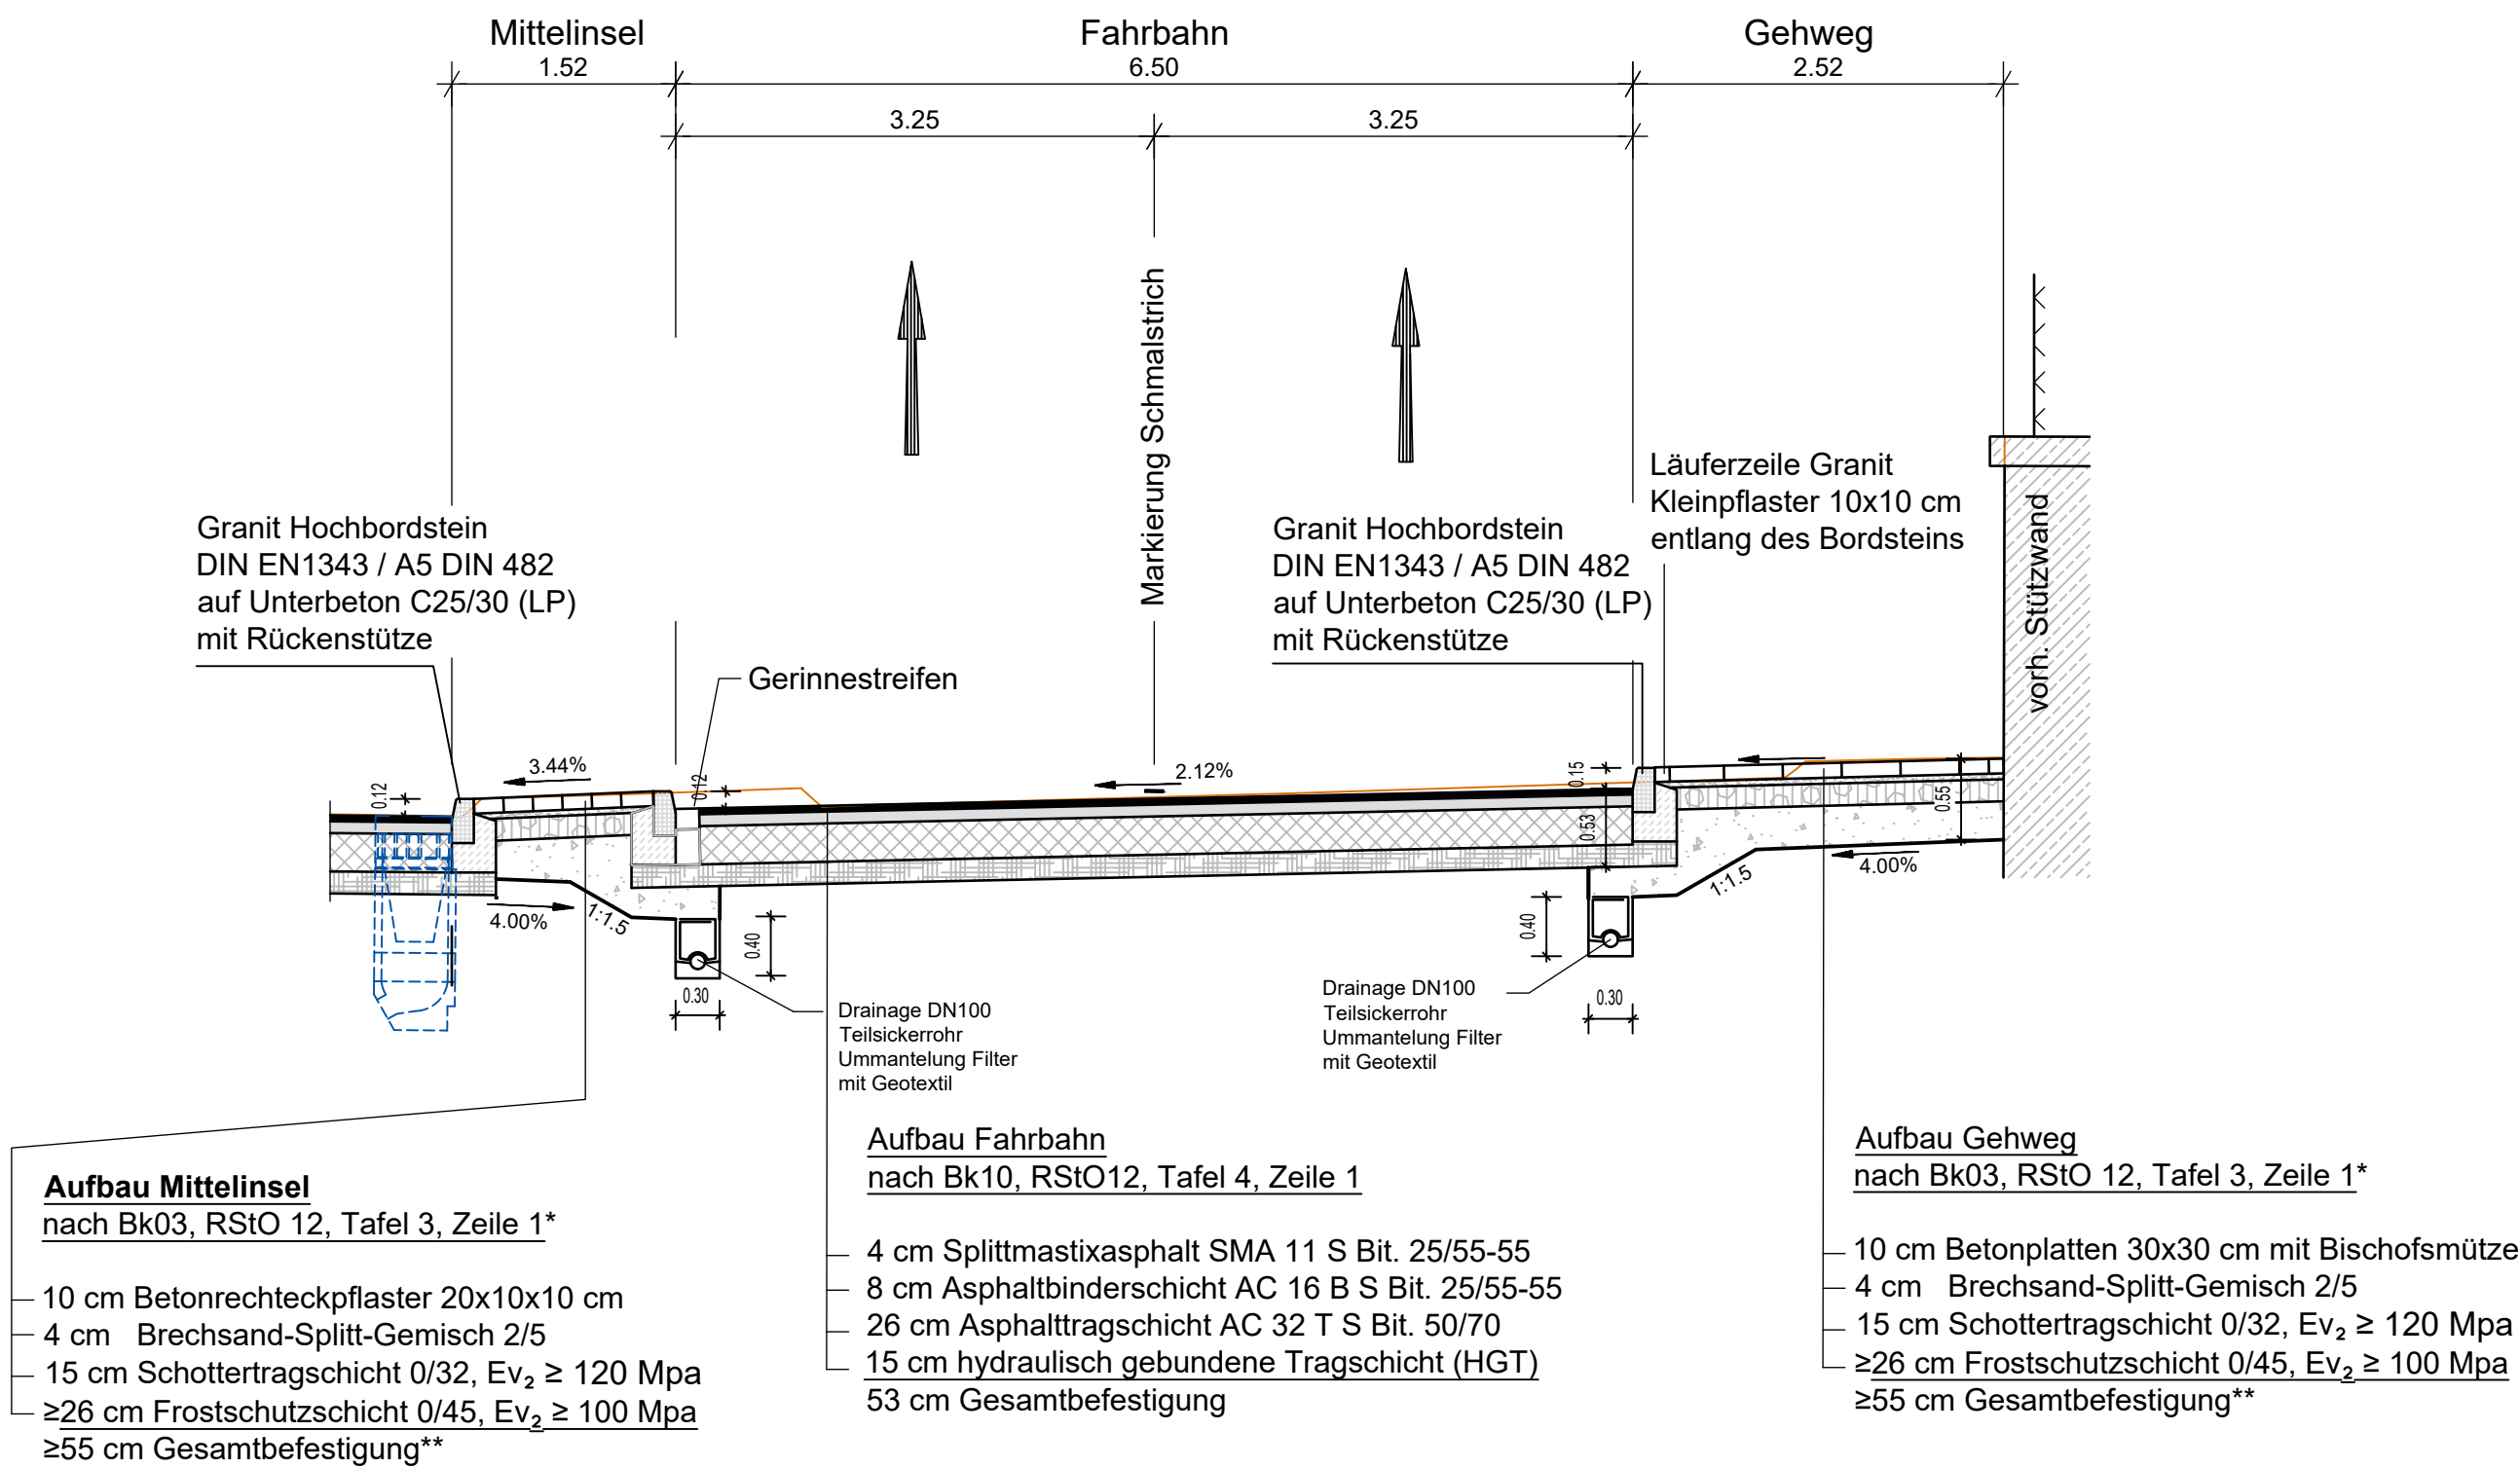

* Der Ausbau Geh- / Radweg erfolgt entsprechend Bk03, da diese von Unterhaltungsfahrzeugen befahren wird.

** - Bodenaustausch lt. Baugrundgutachten 45 cm (grobkörnige, schwach bindige, gebrochene, gut verdichtbare Mineralgemische oder Kiessande der Körnung 0-45 bis 0-56 - Geotextil zwischen Auffüllung und Auelehmen im Erdplanum und den grobkörnigen Stabilisierungsschichten (GRK 4 mit >250 g/m²)

iproplan® Planungsgesellschaft mbH Bernhardstraße 68 Fon: (+49 371) 5265 0 Fax: (+49 371) 5265 556 09126 Chemnitz Internet: www.iproplan.de E-Mail: info@iproplan.de BERATENDE INGENIEURE UND ARCHITECTEN IPROconsult Büro: Verkehrs-, Tief- und Ingenieurbau Schnorrstraße 70 01069 Dresden Fon: +49 351 46 51 396 Fax: +49 351 46 51 531	bearbeitet	21.04.2023	B. Peuß
	gezeichnet	21.04.2023	S. Kneipel
	geprüft	21.04.2023	A. Müller

Nr.	Art der Änderung	Datum	Zeichen

PLANFESTSTELLUNG

JENA LICHTSTADT Stadt Jena Eigenbetrieb Kommunalservice Jena Geschäftsbereich Tiefbau und Stadtraum Löbstedter Straße 56, 07749 Jena ksj kommunal service jena EIN UNTERNEHMEN DER STADT JENA	Unterlage / Blatt-Nr.: 14.2 / 12 Regelquerschnitt RQ 12 Knebelstr. 0+903.795
---	--

PROJIS-Nr.:	Maßstab: 1:50
Osttangente Jena	
Bau-km 0+000 bis 0+961,1	
aufgestellt:	
Jena	den