


RQ 33 - am Wiesencenter

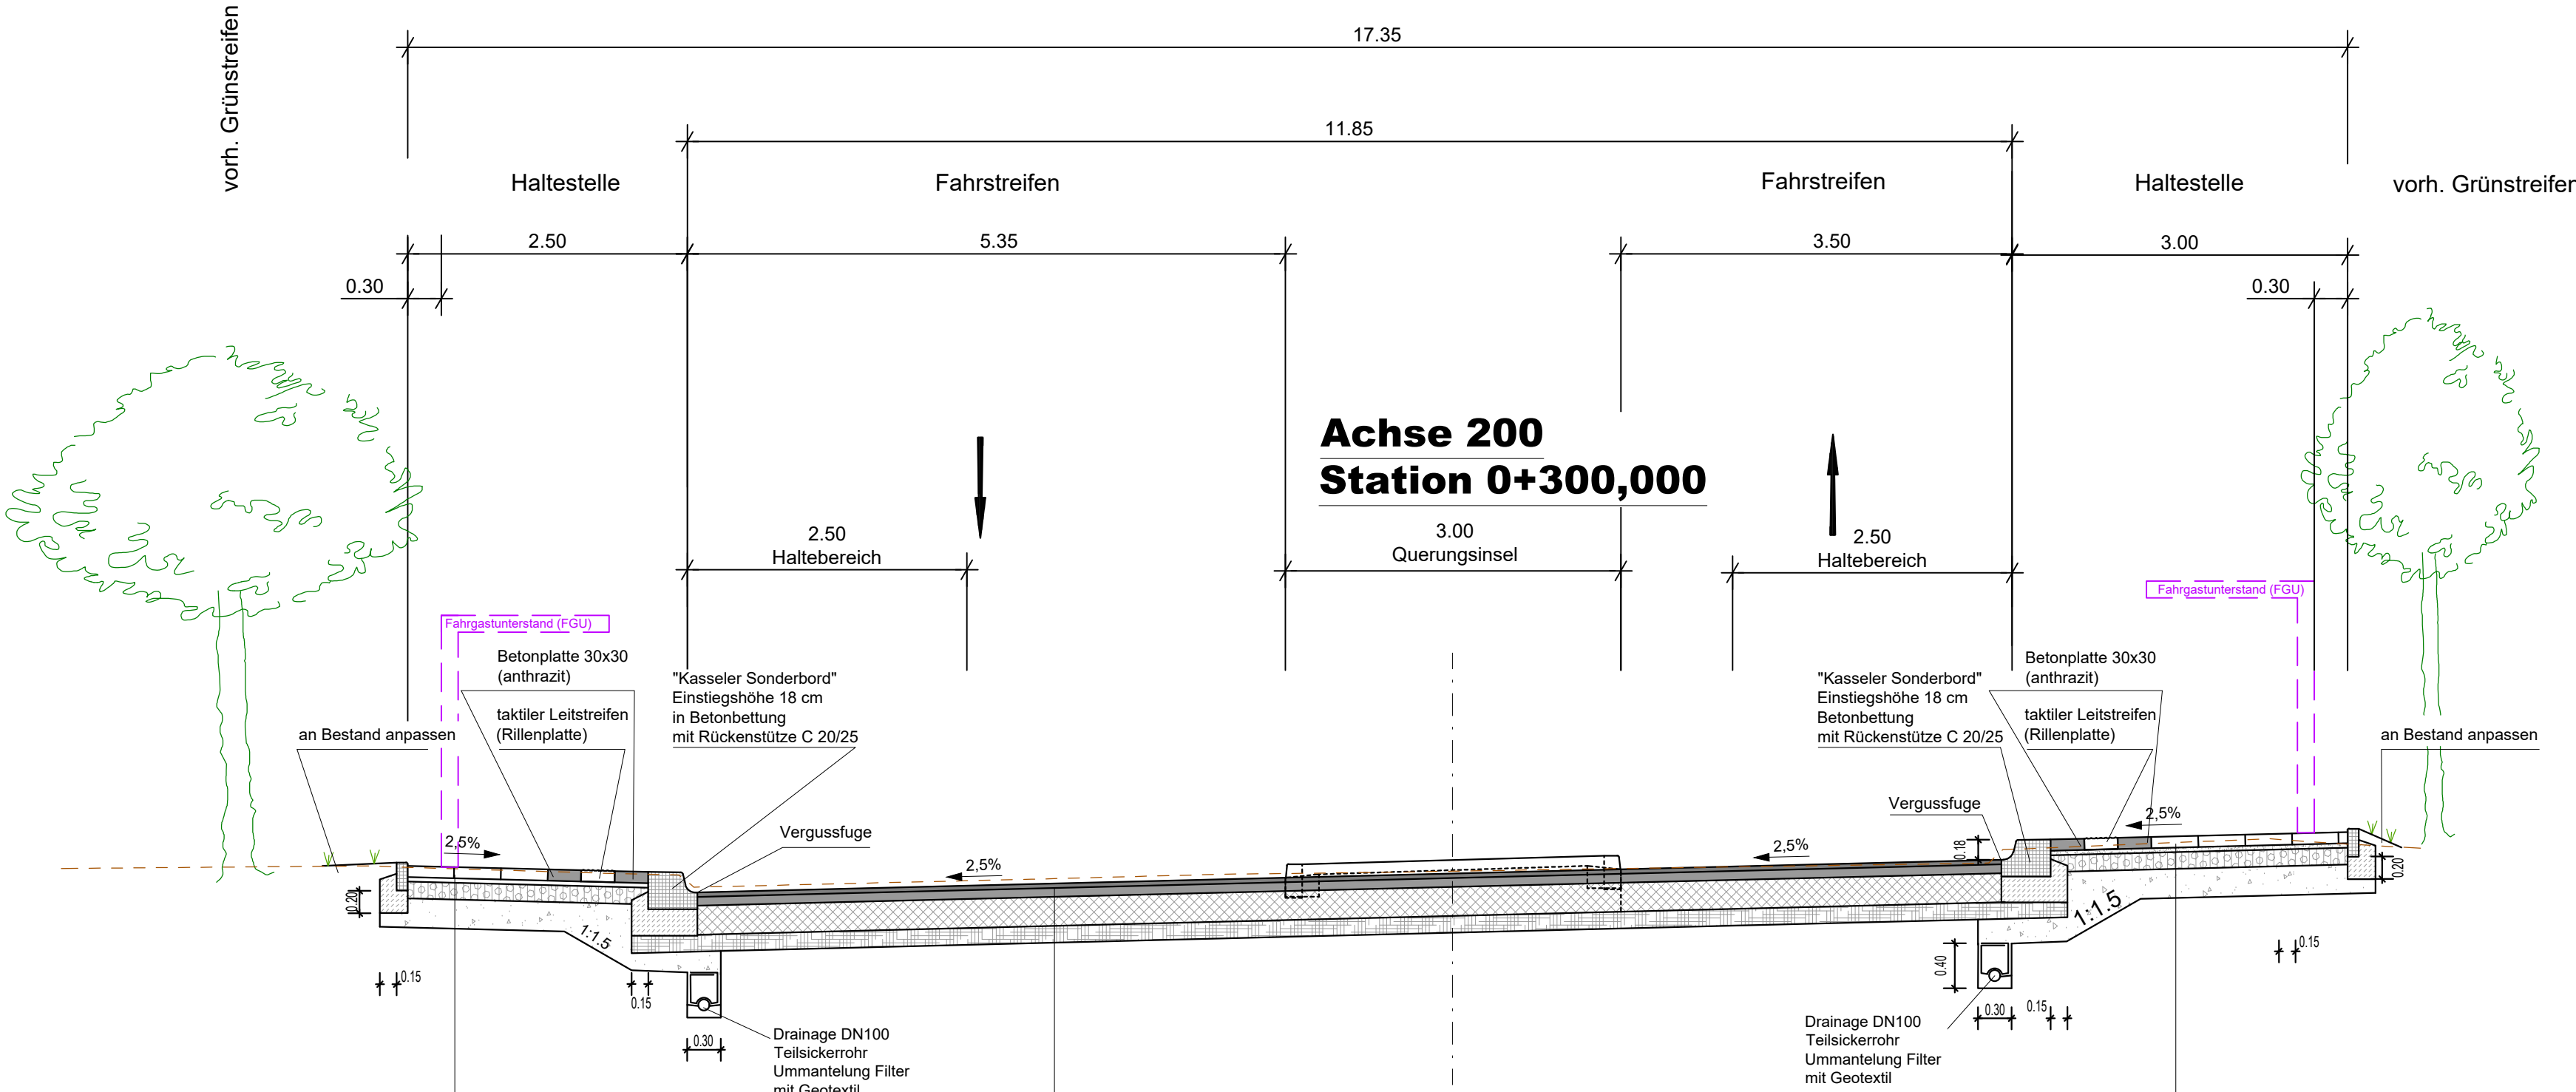

Aufbau Gehweg

nach Bk 0.3, RstO Tafel 3, Zeile 1*

- 10 cm Betonplatten 30x30 cm mit
Bischofsmütze (diagonal verlegt)
4 cm Brechsand-Splitt-Gemisch 2/5
15 cm Schottertragschicht 0/32, $E_v \geq 120 \text{ Mpa}$
26 cm Frostschutz 0/45, $E_v \geq 100 \text{ Mpa}$
 $\geq 55 \text{ cm}$ Gesamtbefestigung

Aufbau Fahrbahn

nach Bk10, RStO 12, Tafel 4, Zeile 1

- 4 cm Splittmastixasphalt SMA 11 S Bit. 25/55-55
8 cm Asphaltbinderschicht AC 16 B S Bit. 25/55-55
26 cm Asphalttragschicht AC 32 T S Bit. 50/70
15 cm hydraulisch gebundene Tragschicht (HGT)
≥ 53 cm Gesamtbefestigung

Aufbau Gehweg

nach Bk 0.3, RstO Tafel 3, Zeile 1*

- 10 cm Betonplatten 30x30 cm mit Bischofsmütze (diagonal verlegt)
4 cm Brechsand-Splitt-Gemisch 2/5
15 cm Schottertragschicht 0/32, $E_{v2} \geq 120 \text{ Mpa}$
26 cm Frostschutz 0/45, $E_{v2} \geq 100 \text{ Mpa}$
 $\geq 55 \text{ cm}$ Gesamtbefestigung

iproplan® Planungsgesellschaft mbH Bernhardtstraße 68 09126 Chemnitz Fon: (+49 371) 5265 0 internet: www.iproplan.de Fax: (+49 371) 5265 556 E-Mail: info@iproplan.de BERATER INGENIEURE UND ARCHITEKTEN	 IPROconsult Büro, Verkehrs-, Tief- und Ingenieurbau Schmonstraße 70 01069 Dresden Fon: +49 351 46 51 396 Fax: +49 351 46 51 531	<table border="1" style="width: 100%; border-collapse: collapse;"> <thead> <tr> <th style="width: 60%;"></th> <th style="width: 20%;">Datum</th> <th style="width: 20%;">Name</th> </tr> </thead> <tbody> <tr> <td>bearbeitet</td> <td>21.04.2023</td> <td>Sill</td> </tr> <tr> <td>gezeichnet</td> <td>21.04.2023</td> <td>Kübler</td> </tr> <tr> <td>geprüft</td> <td>21.04.2023</td> <td>Sonntag</td> </tr> </tbody> </table>		Datum	Name	bearbeitet	21.04.2023	Sill	gezeichnet	21.04.2023	Kübler	geprüft	21.04.2023	Sonntag
	Datum	Name												
bearbeitet	21.04.2023	Sill												
gezeichnet	21.04.2023	Kübler												
geprüft	21.04.2023	Sonntag												

Nr.	Art der Änderung	Datum	Zeichen

PLANFESTSTELLUNG

	JENA LICHTSTADT Stadt Jena Eigenbetrieb KommunalService Jena Geschäftsbereich Tiefbau und Stadtraum Leibnizstraße 56, 07749 Jena		Unterlage / Blatt-Nr.: 14.2 / 16 Regelquerschnitt 33 Maßstab: 1:50
PROJIS-Nr.: PROJIS Nr			

Osttangente Jena

Bau-km 0+000 bis 0+961,1

aufgestell

Ort _____ den _____ Datum _____