



Gebäude Am Anger 5
Geländer wird durch Eigentümer erbracht

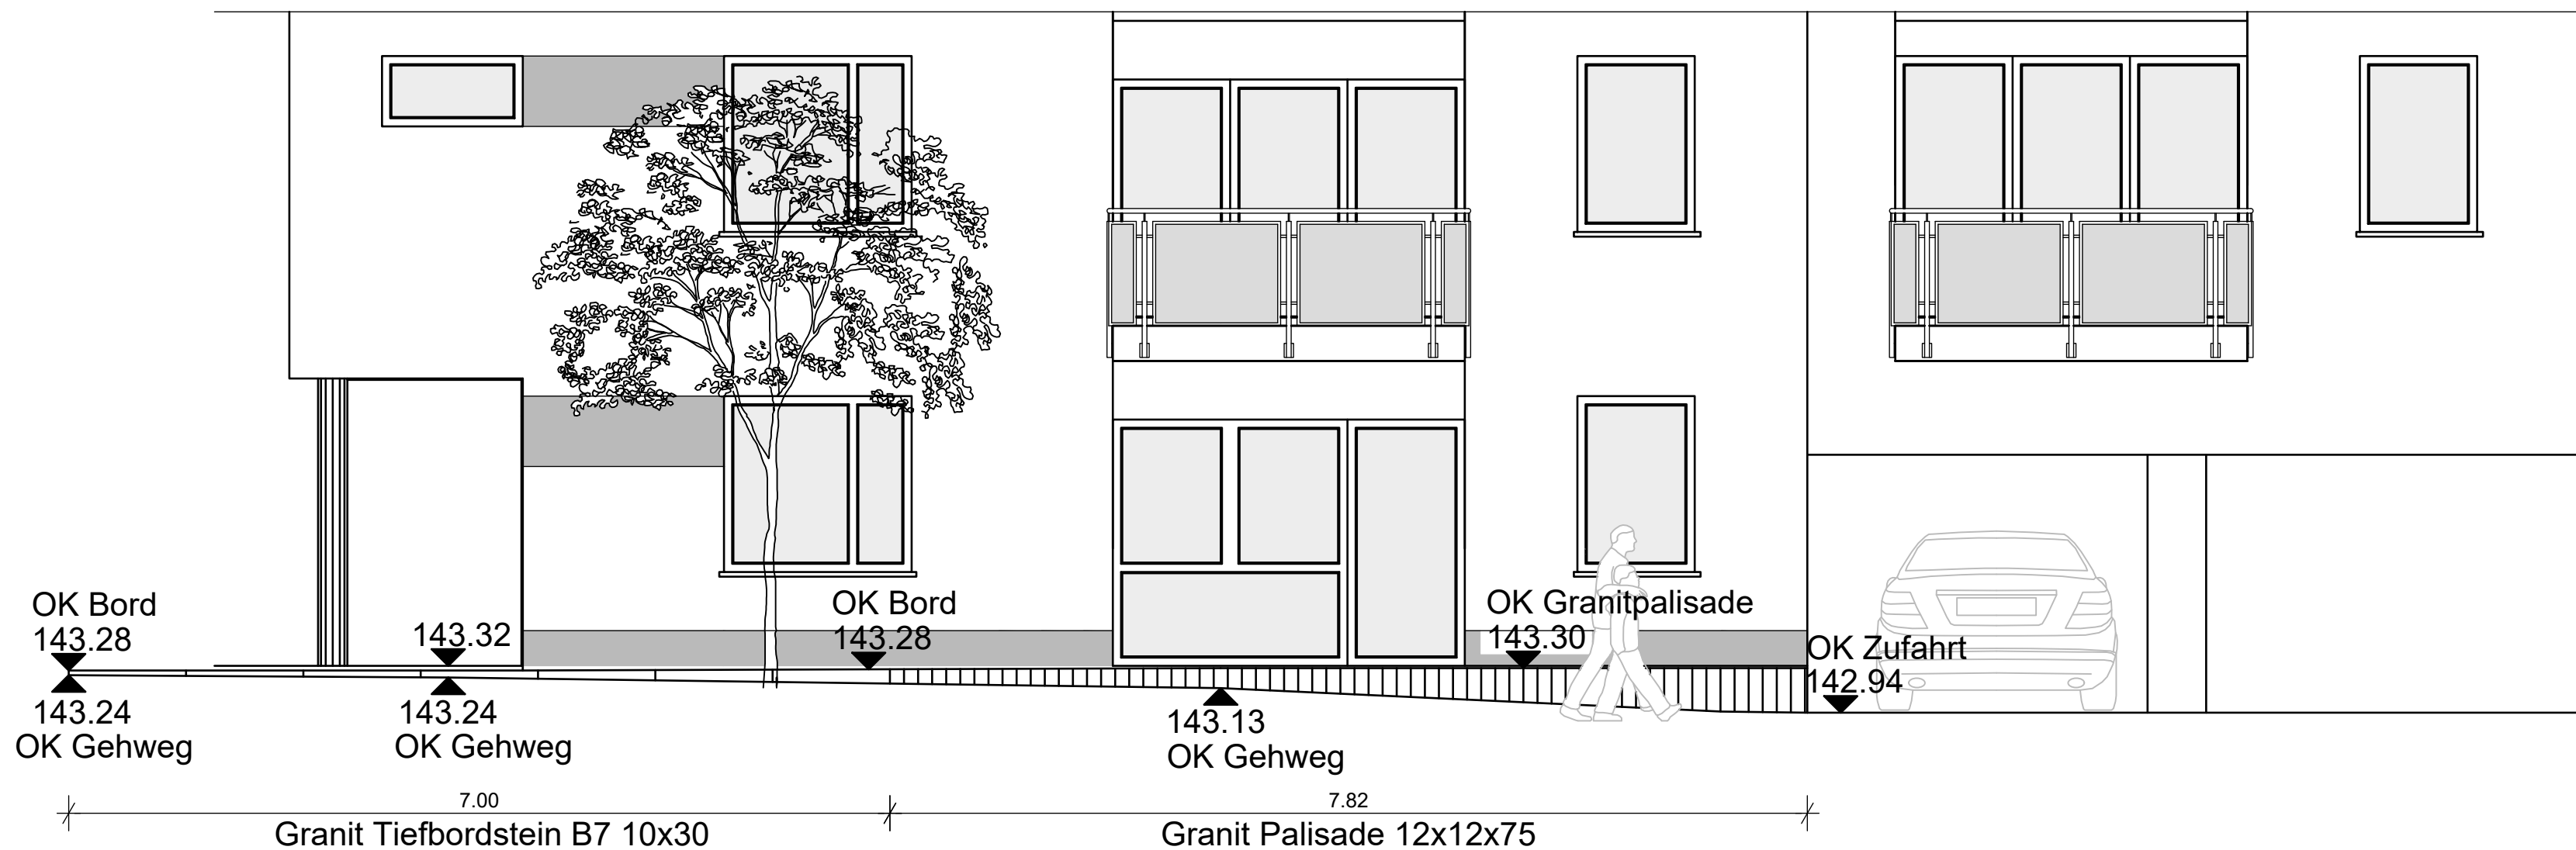

 iproplan[®] Planungsgesellschaft mbH Bernhardstraße 68 Fon (+49 371) 5265 0 Fax (+49 371) 5265 556 09126 Chemnitz internet www.iproplan.de E-mail info@iproplan.de BERATENDE INGENIEURE UND ARCHITEKTEN	 IPROconsult Büro: Verkehrs-, Tief- und Ingenieurbau Schnorrstraße 70 01069 Dresden Fon: +49 351 . 46 51 396 Fax: +49 351 . 46 51 531	<table border="1" style="width: 100%; border-collapse: collapse;"> <thead> <tr> <th style="width: 20%;"></th> <th style="width: 40%;">Datum</th> <th style="width: 40%;">Name</th> </tr> </thead> <tbody> <tr> <td>bearbeitet</td> <td>21.04.2023</td> <td>B.Peuß</td> </tr> <tr> <td>gezeichnet</td> <td>21.04.2023</td> <td>S.Kneipel</td> </tr> <tr> <td>geprüft</td> <td>21.04.2023</td> <td>A.Müller</td> </tr> </tbody> </table>		Datum	Name	bearbeitet	21.04.2023	B.Peuß	gezeichnet	21.04.2023	S.Kneipel	geprüft	21.04.2023	A.Müller
	Datum	Name												
bearbeitet	21.04.2023	B.Peuß												
gezeichnet	21.04.2023	S.Kneipel												
geprüft	21.04.2023	A.Müller												

Nr.	Art der Änderung	Datum	Zeichen

PLANFESTSTELLUNG

  Stadt Jena Eigenbetrieb KommunalService Jena Geschäftsbereich Tiefbau und Stadtraum Löbstedter Straße 56, 07749 Jena		Unterlage / Blatt-Nr.: 14.2 / 21 Ansicht Gebäude Am Anger 5
PROJIS-Nr.:		Maßstab: 1:50

Osttangenten Jena

Bau-km 0+000 bis 0+961,1

aufgestellt:

Jena

, den -----