

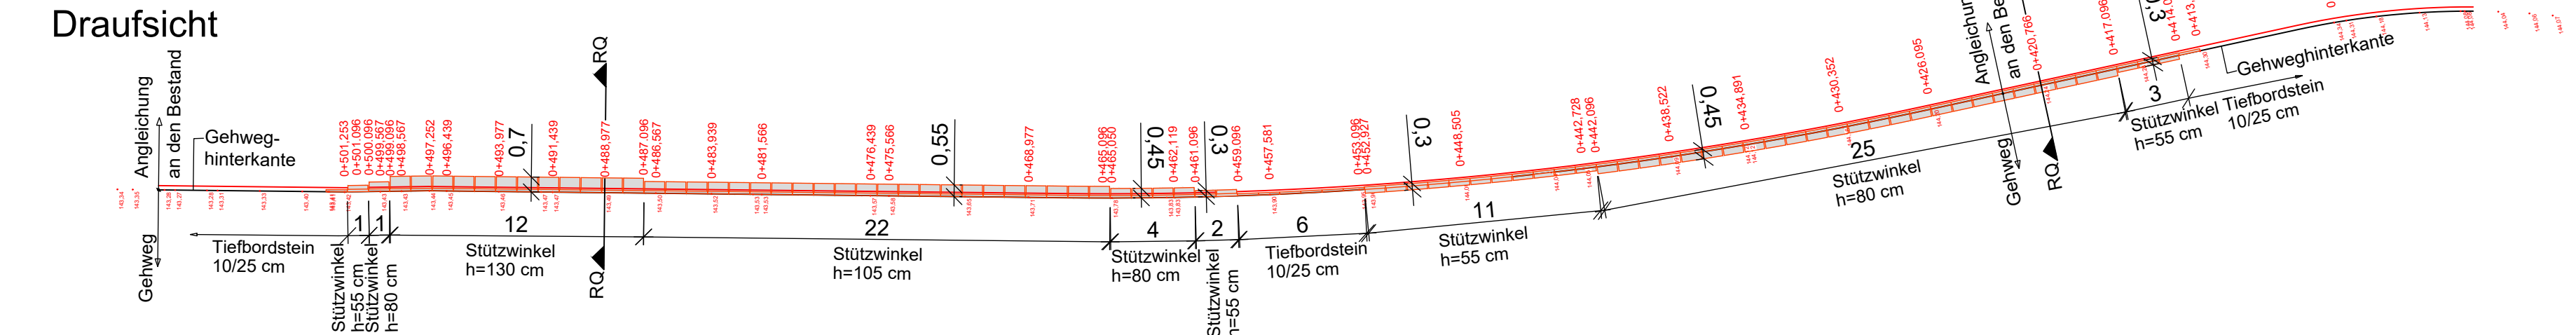



Längsschnitt Stützwand
Station 0+406.625 bis 0+501.253
M 1:250 / 50

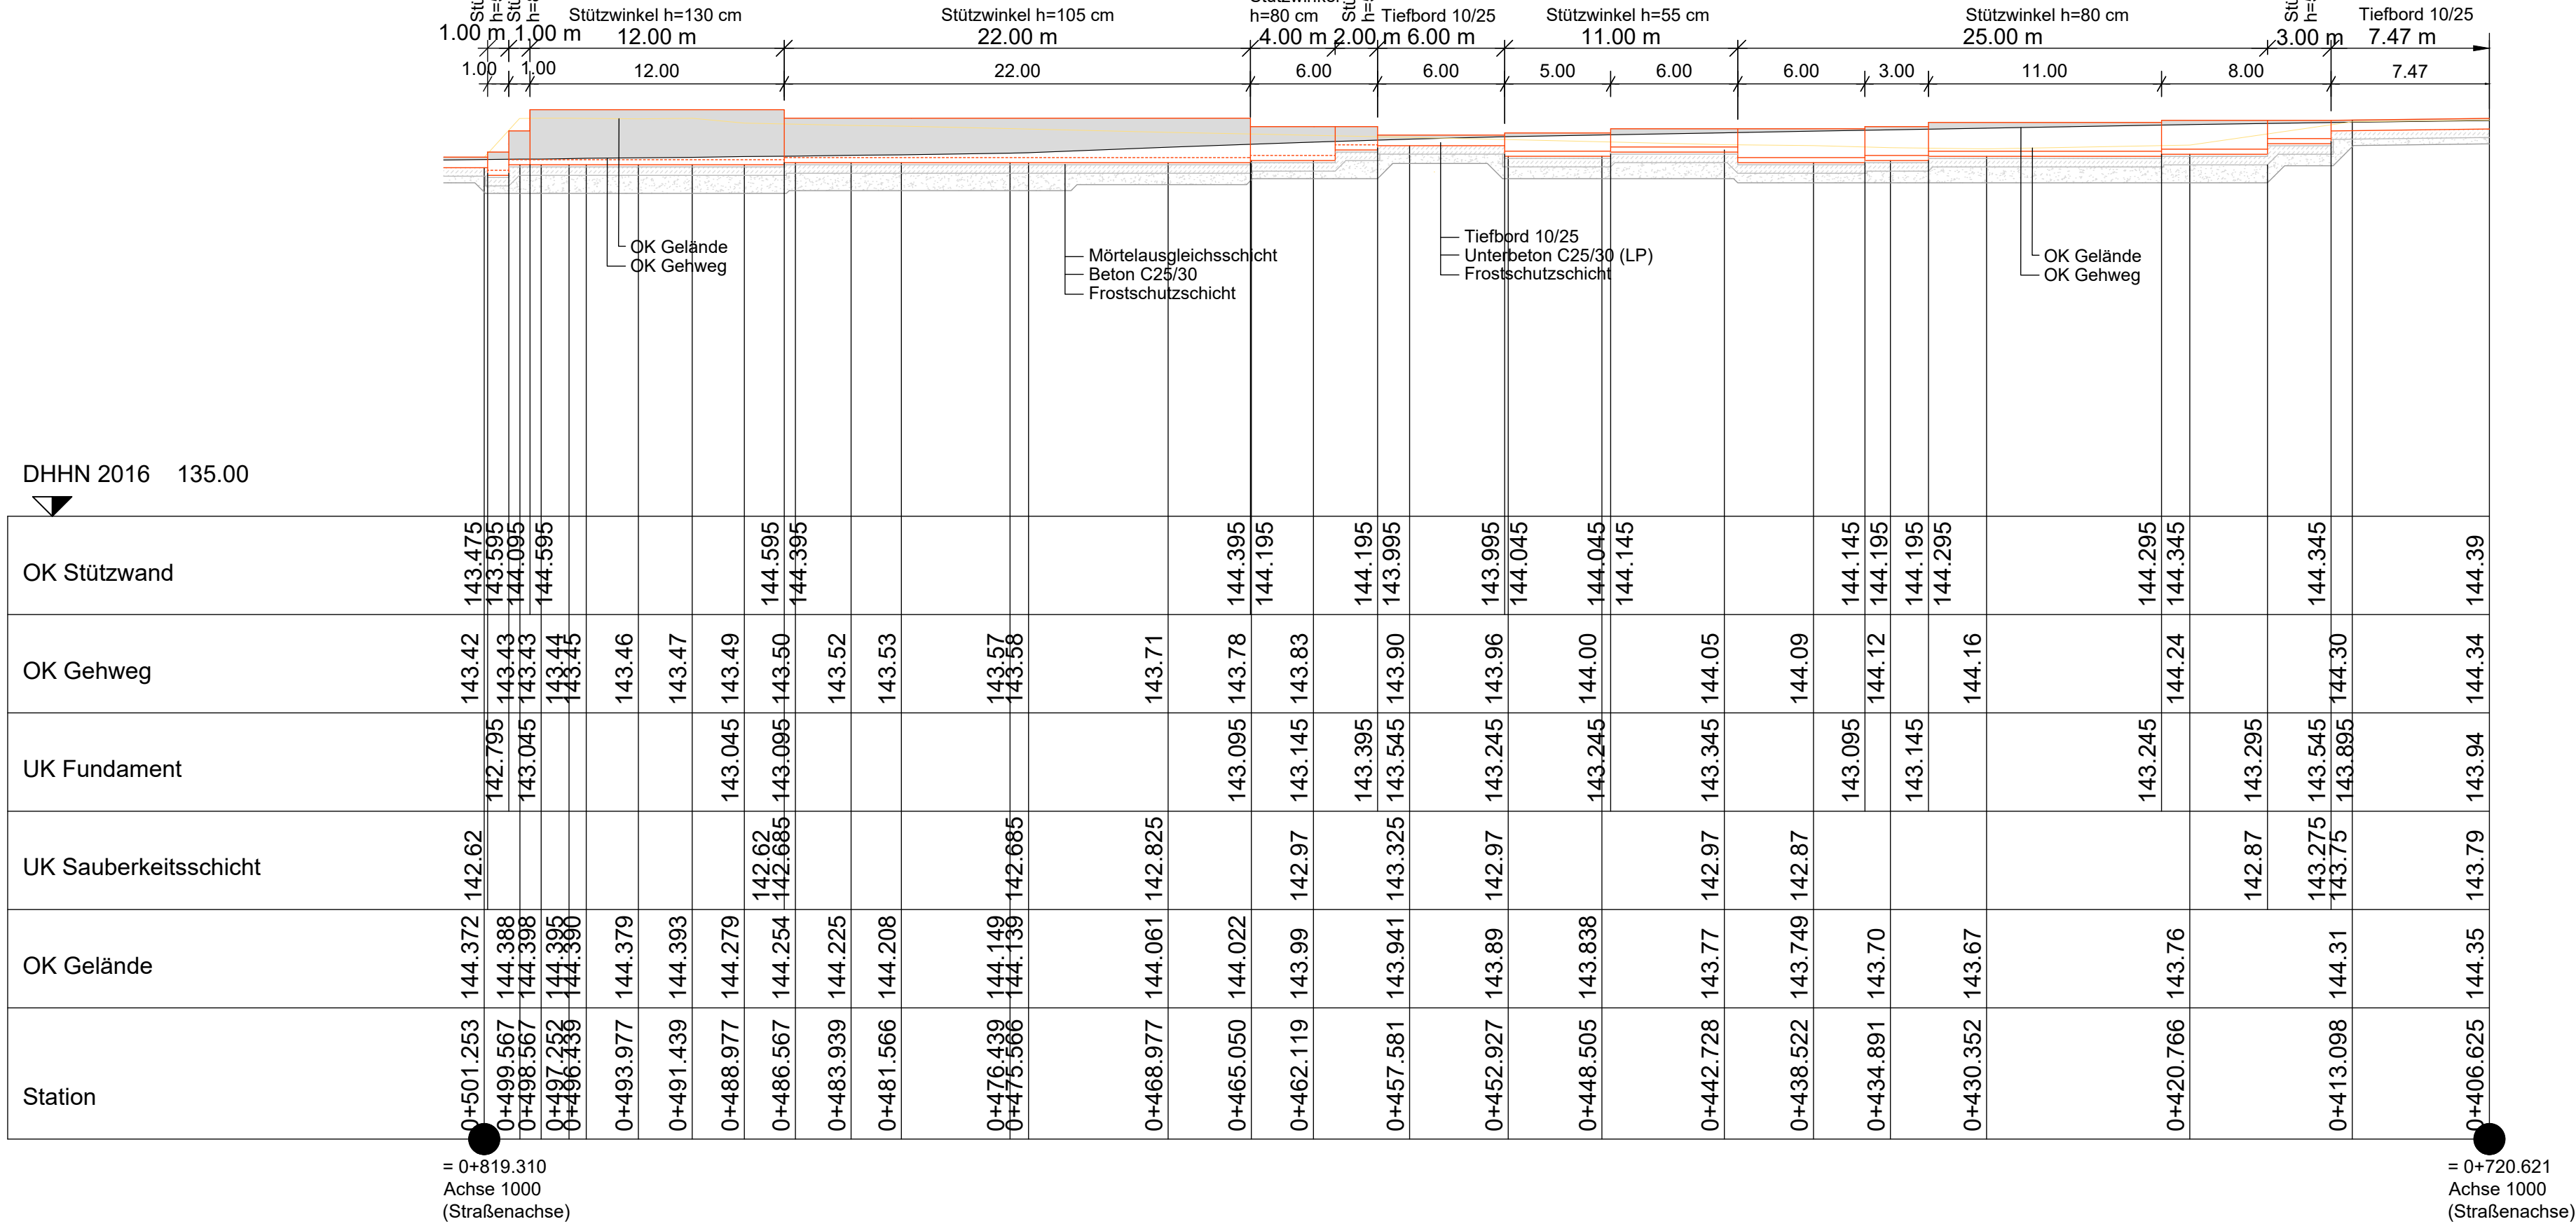

Regelquerschnitt / Station 0+420.766
M 1:25

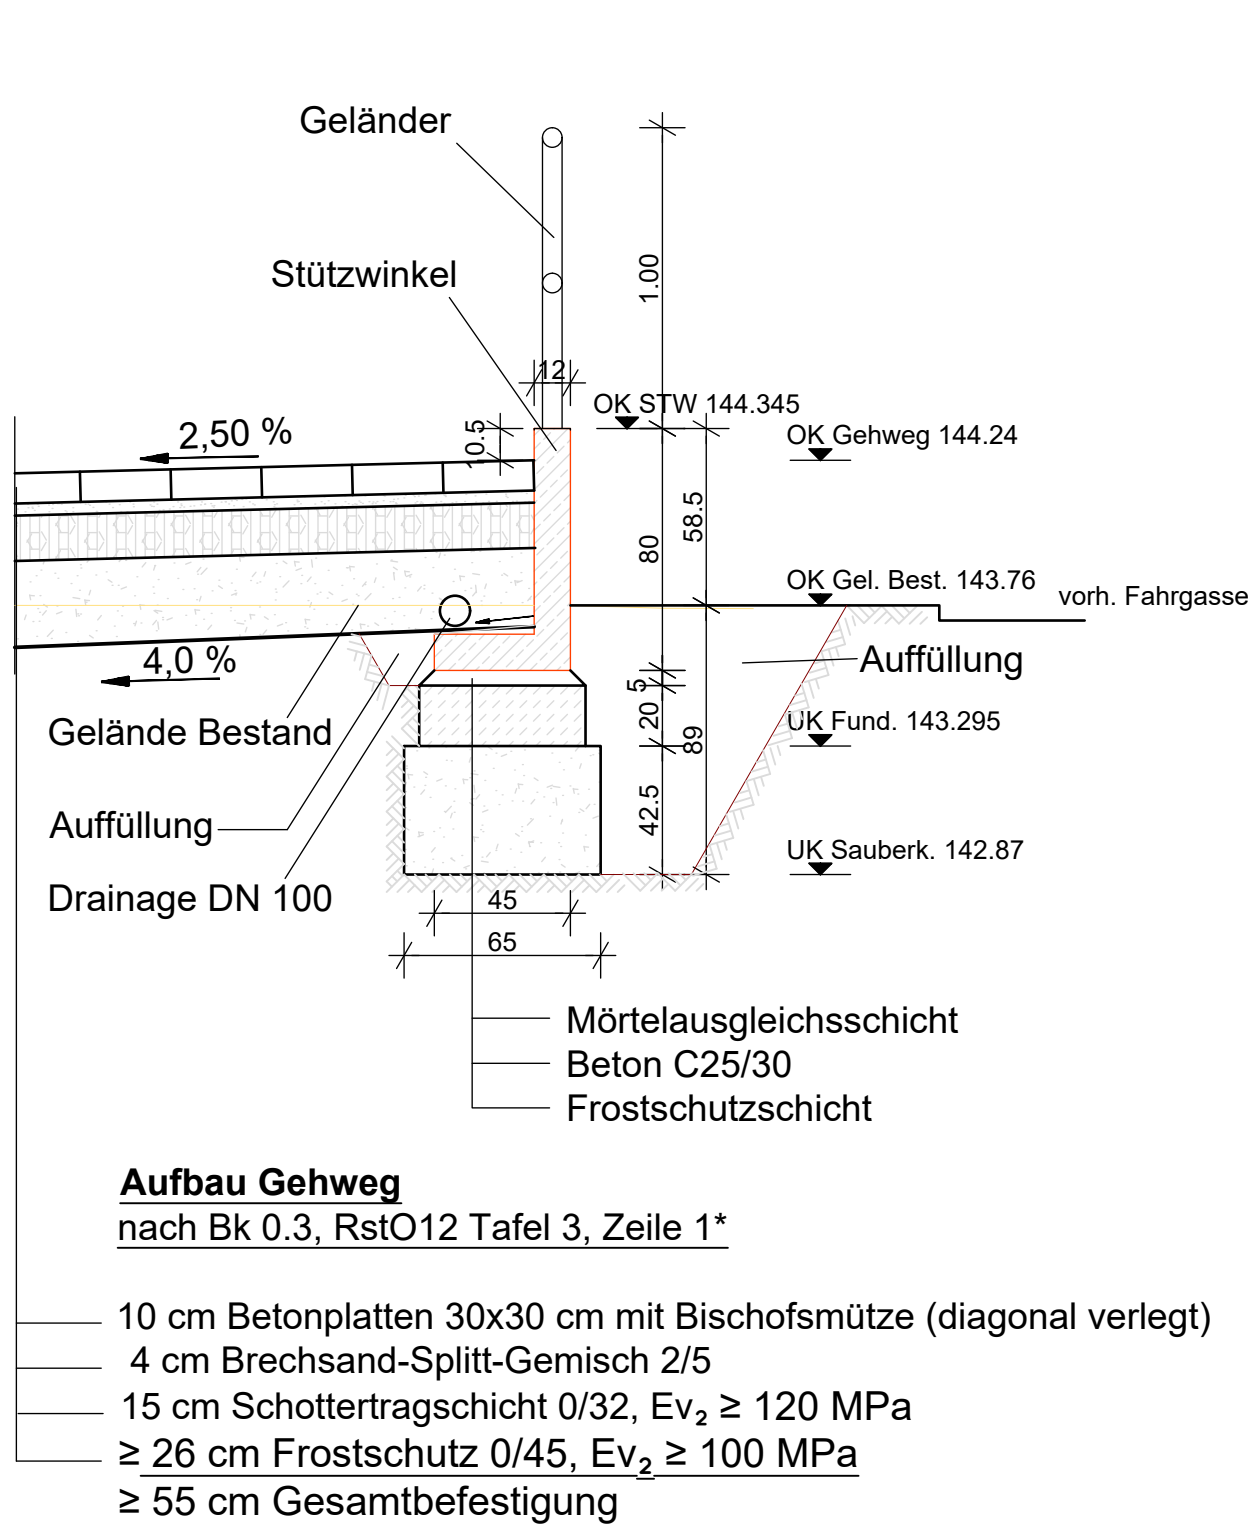

Regelquerschnitt / Station 0+488.977
M 1:25

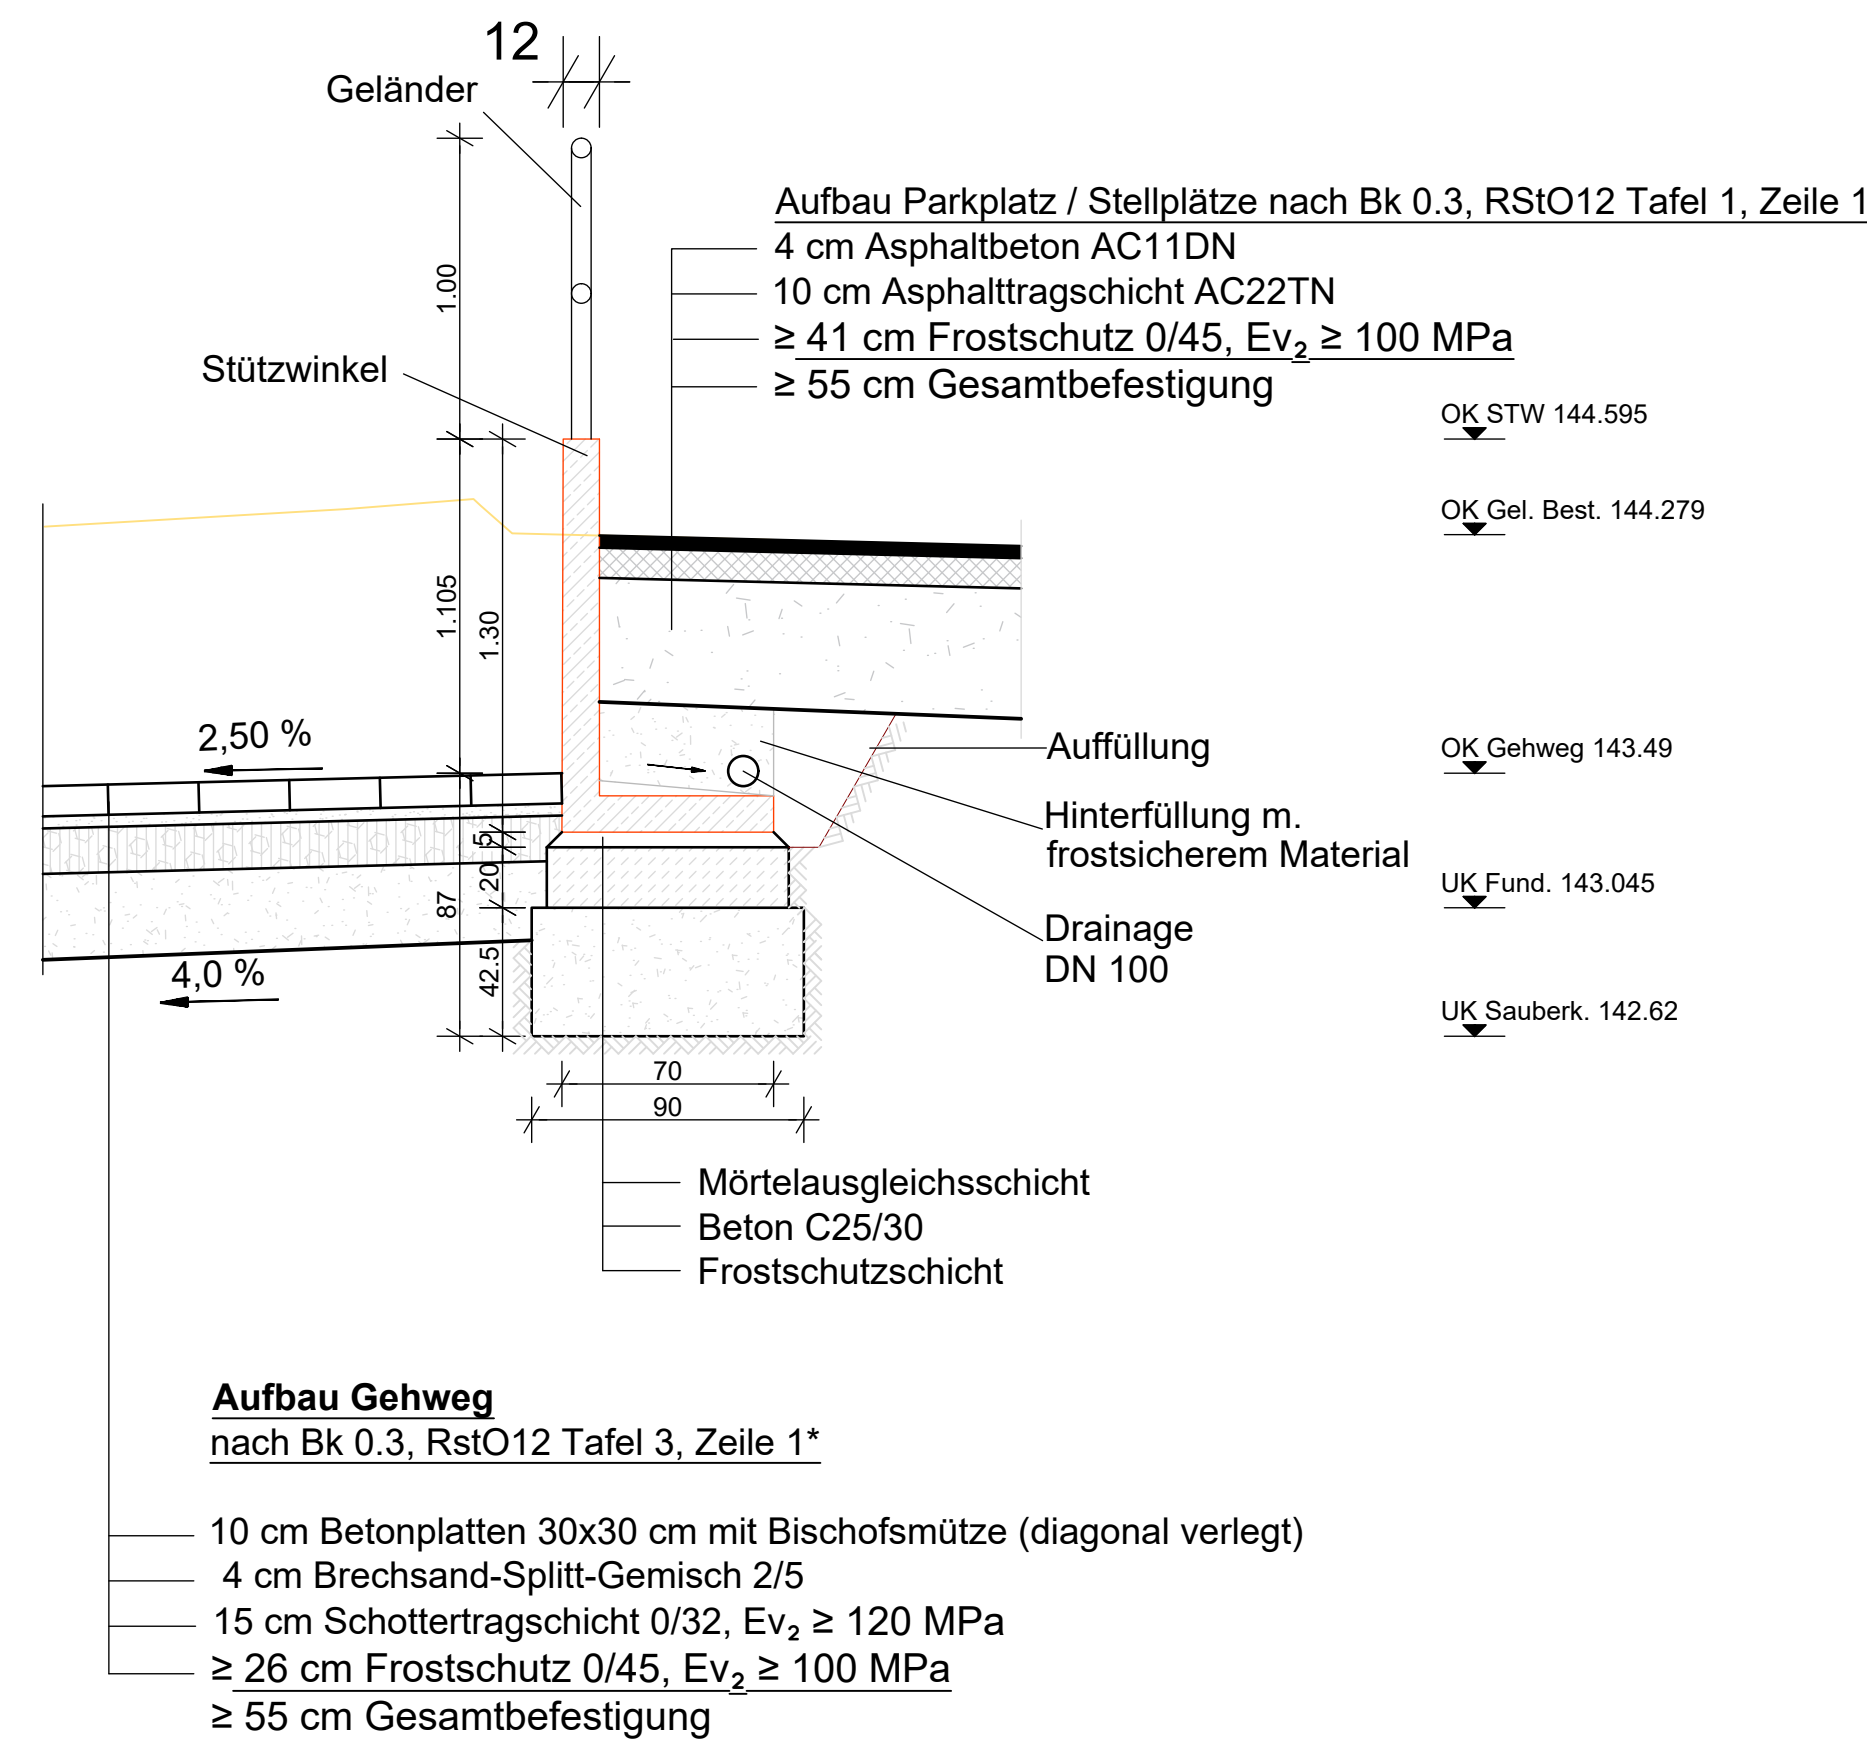

iproplan Planungsgesellschaft mbH Bismarckstraße 68 09126 Chemnitz Tel: (+49 371) 5285 0 Fax: (+49 371) 5285 556 E-Mail: info@iproplan.de	IPROconsult Büro: Verkehrs-, Tief- und Ingenieurbau Schnorrstraße 70 01109 Chemnitz Tel: (+49 351) 46 51 396 Fax: (+49 351) 46 51 531	bearbeitet	Datum	Name
		gezeichnet	21.04.2023	B. Peuß
		geprüft	21.04.2023	S. Kneipel
			21.04.2023	A. Müller

Nr.	Art der Änderung	Datum	Zeichen

PLANFESTSTELLUNG

 JENA LICHTSTADT GmbH	 Stadt Jena Eigenbetrieb Kommunalservice Jena Geschäftsbereich Tiefbau und Stadtraum Lobstedter Straße 56, 07749 Jena	 kommunal service Jena — EIN UNTERNEHMEN DER STADT JENA —	Unterlage / Blatt-Nr.: 15.6 / 1 Stützwand Bauwerk 6.1/6.2
PROJIS-Nr.:			Maßstab: 1:250/50/1:25
Osttangente Jena			
Bau-km 0+000 bis 0+961,1			
aufgestellt:			
-----, den -----			