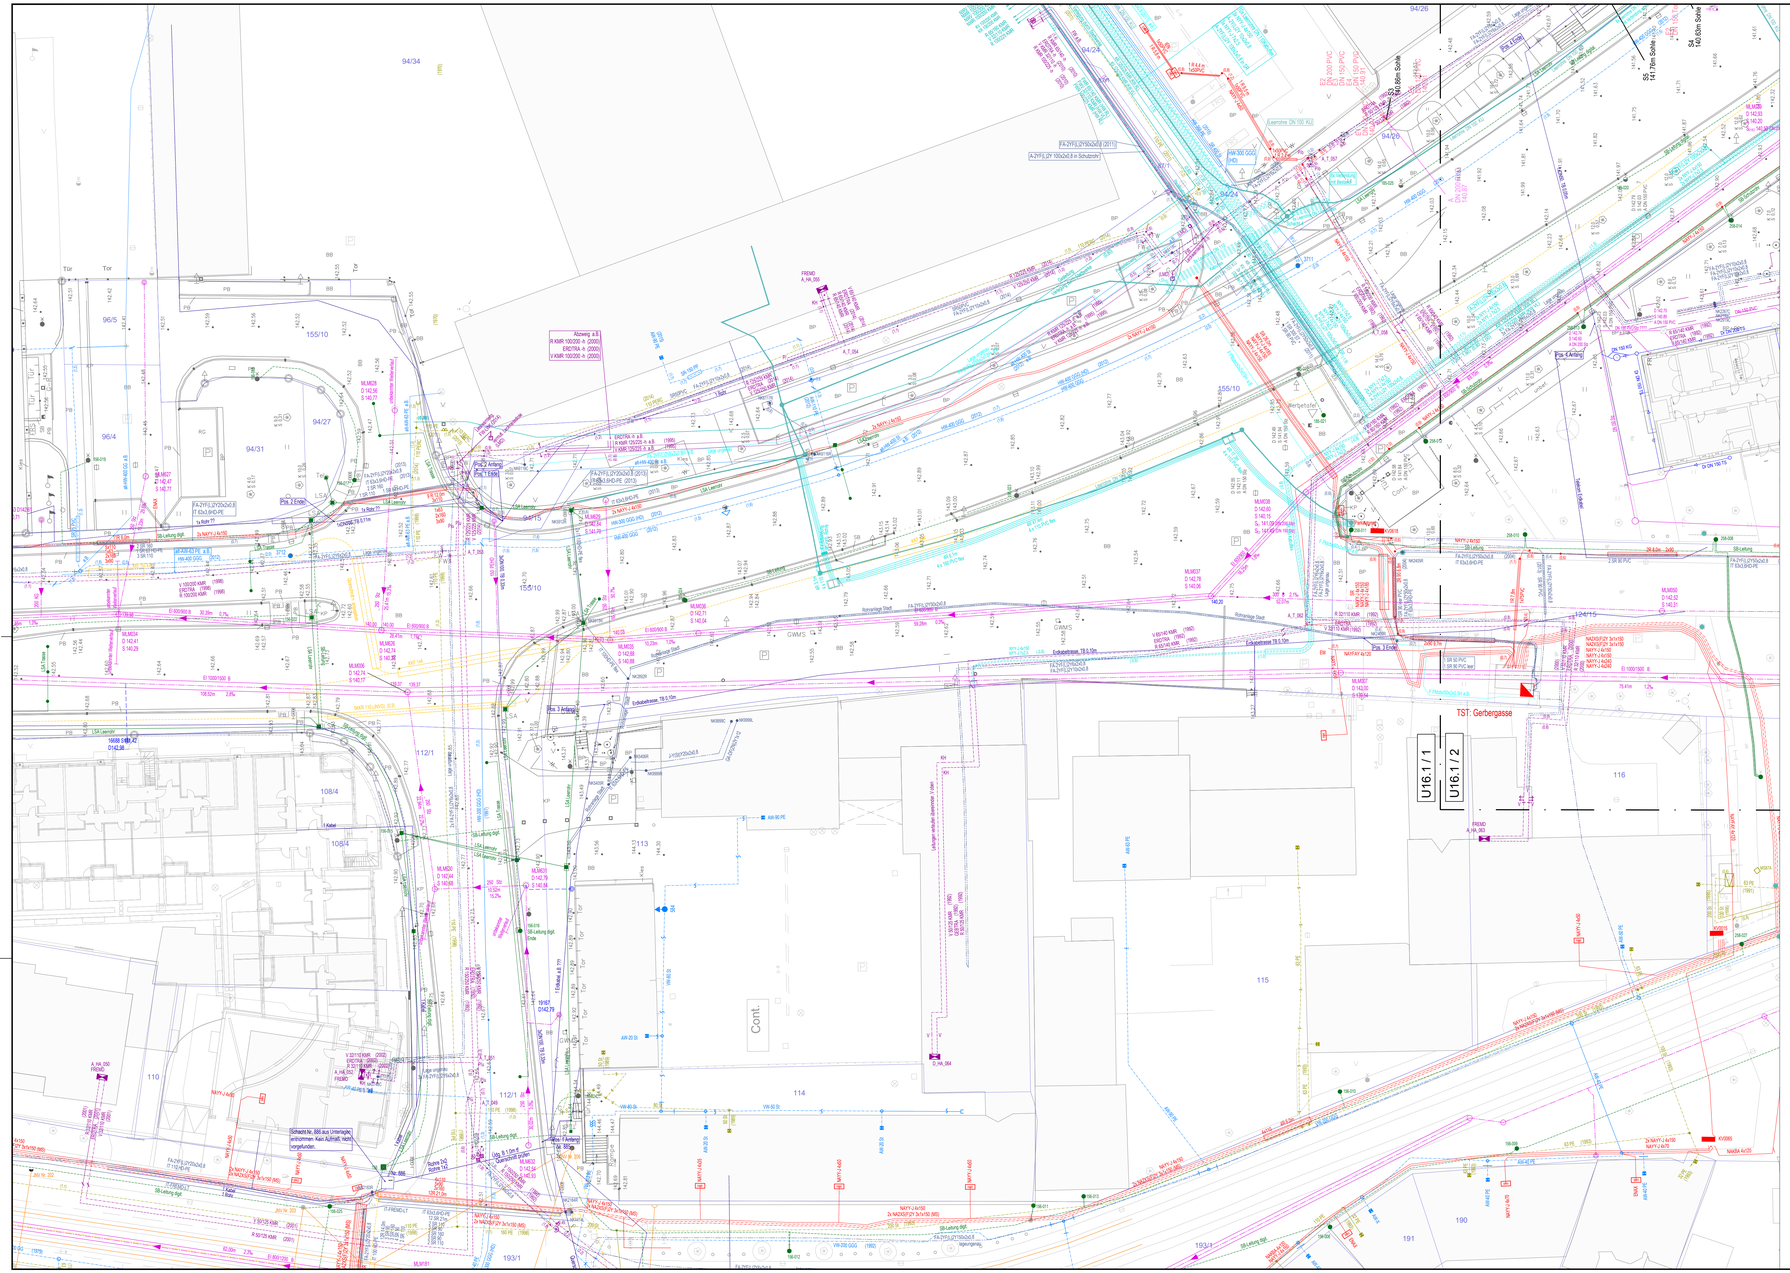

Zeichnungslegende Medien-Bestand

MLMK08 D 142.88 S 140.78	Mischwasserleitung mit Kontrollschacht Achsdarstellung	STADTWERKE JENA NETZE
U 1000/1000 B 600 B	Darstellung Lichte innen	
RLA002 D 143.64 S 142.00 (Siehe im Schnitt/Grund) SW DN 300	Schmutzwasserleitung mit Kontrollschacht	STADTWERKE JENA NETZE
RLM003A D 144.85 S 143.23 DN_RW	Regenwasserleitung mit Kontrollschacht	STADTWERKE JENA NETZE
RLM002A D 144.85 S 143.23	Abwasserleitg. unbekannt mit Kontrollschacht	STADTWERKE JENA NETZE Der Leitungsbestand Kommunalservice Jena, Strassenentwässerung ist im Besitz STADTWERKE JENA NETZE Abwasser enthalten.
VW-100 GGG (2004) D 0 Dagebrauch SW-400 G	Wasser Niederdruckleitung / Stargrohr	STADTWERKE JENA NETZE
HW-300 GGG	Wasser Hochdruckleitung / Schutzrohr	STADTWERKE JENA NETZE
a.S.	Wasserleitung stillgelegt	STADTWERKE JENA NETZE
GRONDA (1992) NG PE80 (1992)	Gasleitung Niederdruck / Schutzrohr	STADTWERKE JENA NETZE
HD PE (1992) Gaslungenwechsel	Gasleitung Mitteldruck	STADTWERKE JENA NETZE
HD St (2000)	Gasleitung Hochdruck	STADTWERKE JENA NETZE
a.S.	Gasleitung stillgelegt	STADTWERKE JENA NETZE
HAST Gasmessung	Stromkabel mit Messstelle/Nennpunkt	STADTWERKE JENA NETZE
NYY-J 4x150	Kabel NS (7 kV) mit Hausanschluss	STADTWERKE JENA NETZE
NA2XSF 2(7 3x1/16	Kabel MS (10/20 kV) / Schutzrohr	STADTWERKE JENA NETZE
ERDER NR	Erder	STADTWERKE JENA NETZE
NYY-J 4x185rm a.S.	Kabel stillgelegt	STADTWERKE JENA NETZE
PL AL ARE	NS-Freileitung	STADTWERKE JENA NETZE
FA-DTL07 10/40-2 SR	FM-Steuerkabel / Schutzrohr	STADTWERKE JENA NETZE
MICROS	Informationstechnik Rohr / Netzknoten	STADTWERKE JENA NETZE
SKSK a.S.	Informationstechnik stillgelegt, außer Betrieb	STADTWERKE JENA NETZE
R 200 St 7.0	Fernwärme Rücklauf Hausanschluss	STADTWERKE JENA NETZE
2 DN 25 7.0 Verbindung	Fernwärme Vorlauf / Stargrohr	STADTWERKE JENA NETZE
LAD	Leckwarnleitung mit Leckwarndose (LMD)	STADTWERKE JENA NETZE
Profilgas Hauptgas L 140/3750 (Innenrohr)	am Kanal, (“S”) Leitungslage/ Belegung unsicher; mit Drainagelegung	STADTWERKE JENA NETZE
V 200 St 7.0 a.S.	Fernwärme stillgelegt	STADTWERKE JENA NETZE
Erdkabelmasse, TB 0.10m	Telekom Erdkabel mit Angabe Trassenbreite	Telekom, NL Ost
KMF	Telekomtrasse in KMF verlegt	Telekom, NL Ost
BR (Def)	Telekom Rohrtrasse	Telekom, NL Ost
Pfg. 3 Endpt	Positionsangabe, siehe Anlage ———	
KDG (NEW)	Kabel Deutschland, eigene Trasse	Vodafon Kb Dt.
Kabelschacht NK / KB BB-Schaltkasten	Kabel Deutschland, Mitnutzg. Rohrtr. Telekom	Vodafon Kb Dt.
	Ölt mit Leuchtennummer /Schutzrohr	(KSJ) Kommunalservice Jena
	Öl digitalisiert	(KSJ) Kommunalservice Jena
Schacht LSA Schalte	LSA Trasse	(KSJ) Kommunalservice Jena
LSA	LSA Leerrohr	(KSJ) Kommunalservice Jena
KU 125/225 KMR (KM KL)	Kälte Vorlauf	(KU) Kommunale Immobilien Jena
KR 125/225 KMR (KM RL)	Kälte Rücklauf	(KU) Kommunale Immobilien Jena
FWV 32/110 KMR (HW Vorlauf)	Heizung Vorlauf	(KU) Kommunale Immobilien Jena
FWR 100/225 KMR (HW Rücklauf)	Heizung Rücklauf	(KU) Kommunale Immobilien Jena
TKR PE 110	TW_ND_ZONE	(KU) Kommunale Immobilien Jena
WRV 100/200 KMR	Heizleitung DUO	(KU) Kommunale Immobilien Jena
A 2YY-J/F 7(5)x2x1 Abzweigkasten (2000)	Kommunikationskabel / Schutzrohr KU	(KU) Kommunale Immobilien Jena
2x NYY-J 4x150	Kabel KU	(KU) Kommunale Immobilien Jena
Kabel Nw 60 FE-HD (JWO) LS 12/25 (2000)	Kabel / Schutzrohr	(KU) Kommunale Immobilien Jena
a.S.	Kabel stillgelgt	(JNV) Jenaer Nahverkehr
N 1x 20 St	Bespannung mit Maxl und Mastnummer	(JNV) Jenaer Nahverkehr

Kommunale Immobilien Jena Straßenentwässerung und RW-Kanäle keine Medienauskunft erhalten:

- Backbonenetz
- Infokabel Stadt

Legende Kabel und Verrohrung Angereisel

- Beleuchtungskabel, Steuerkabel Beleuchtung
- Schutzrohr Beleuchtung
- Steuerkabel
- Leerrohr
- Schutzrohr LSA

Die Darstellung der Ver- und Entsorgungsanlagen dient nur zur Übersicht.
Die genaue Lage ist in den Bestandsplänen der einzelnen Versorgungsunternehmen enthalten.
Die Kabel und Leitungen wurden gemäß den Angaben der Versorgungsunternehmen übertragen.
Maße können dem Plan nicht entnommen werden.
Bei der Bauausführung vorgefundene und nicht eingetragene Anlagen sind bis zur Feststellung durch die Versorgungsunternehmen als in Betrieb befindlich zu betrachten.

Flurstücksgrenzen: Die ALK-Daten (Flurstücksgrenzen) wurden digitalen Unterlagen des AG 2019 entnommen (Stand 10/2019). Die Darstellung dient nur zu Übersichtszwecken. Rechtliche Ansprüche können aus der Darstellung nicht abgeleitet werden.
Darstellung: Farbe Grün

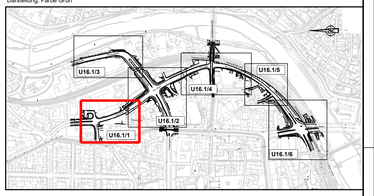

1	2	3	4	5	6

Kartengrundlage:

Stadtgrundkarte vom 28.02.2019
Stadt Jena, Team Geoinformation

Liegenschaftskarte vom 04.03.2019
Stadt Jena, Team Geoinformation

Entwurfsvermessung vom 11.02.2019
Stadt Jena, Team Geoinformation

Lagestatus ETRS89 Z32
Höhenstatus DHHN 2016

Generalplaner ARGE
ipro plan® Planungsgesellschaft mbH
Bernhardstraße 68
Fon (+34) 371 / 5245 0
Fax (+34) 371 / 5355 556
09126 Chemnitz
internet www.ipro-plan.de
E-mail info@ipro-plan.de
BERATENDE INGENIEURE UND ARCHITEKTEN

IPRO consult
Büro: Verkehrs-, Tief- und Ingenieurbau
Wilsdruffer Straße 7
01069 Dresden
Fon: +49 351 - 48 51 395
Fax: +49 351 - 48 51 027

	Datum	Name
bearbeitet	21.04.2023	Pfefferkorn
gezeichnet	21.04.2023	Zschaschel
geprüft	21.04.2023	Nickerl

IPRO-Vorh.-Nr.: 5944_01_OTJ_C

Nr.	Art der Änderung	Datum	Zeichen

PLANFESTSTELLUNG

JENA LICHTSTADT.
Stadt Jena
Eigenbetrieb Kommunalservice Jena
Geschäftsbereich Tiefbau und Stadtraum
Lützeltaler Straße 58, 07749 Jena
kommunal service jena
EB LICHTANLAGEN ABT.LINIEN

Unterlage / Blatt-Nr.: **U16.1/1**

Leitungsbestandsplan

PROJIS-Nr.:

Maßstab: 1:250 594 x 1189

Osttangente Jena

Bau-km 0+000 bis 0+961,1

aufgestellt:

----------, den ----------

N:\projekte\5944_01_OTJ_C\4_VEW\h43_VE-EP\431_CAD\KLPU16.1_Leitungsbestandsplan.dwg