
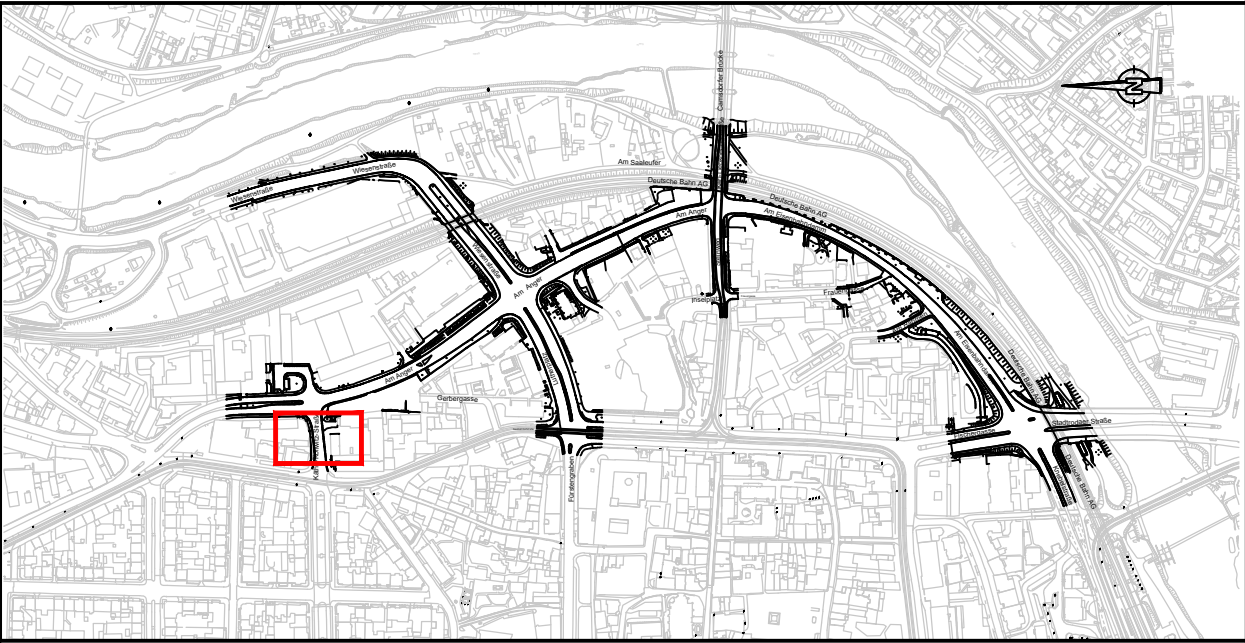


RQ 21 - Käthe-Kollwitz-Straße (alte Feuerwache)

Achse 2
Station
0+030,000

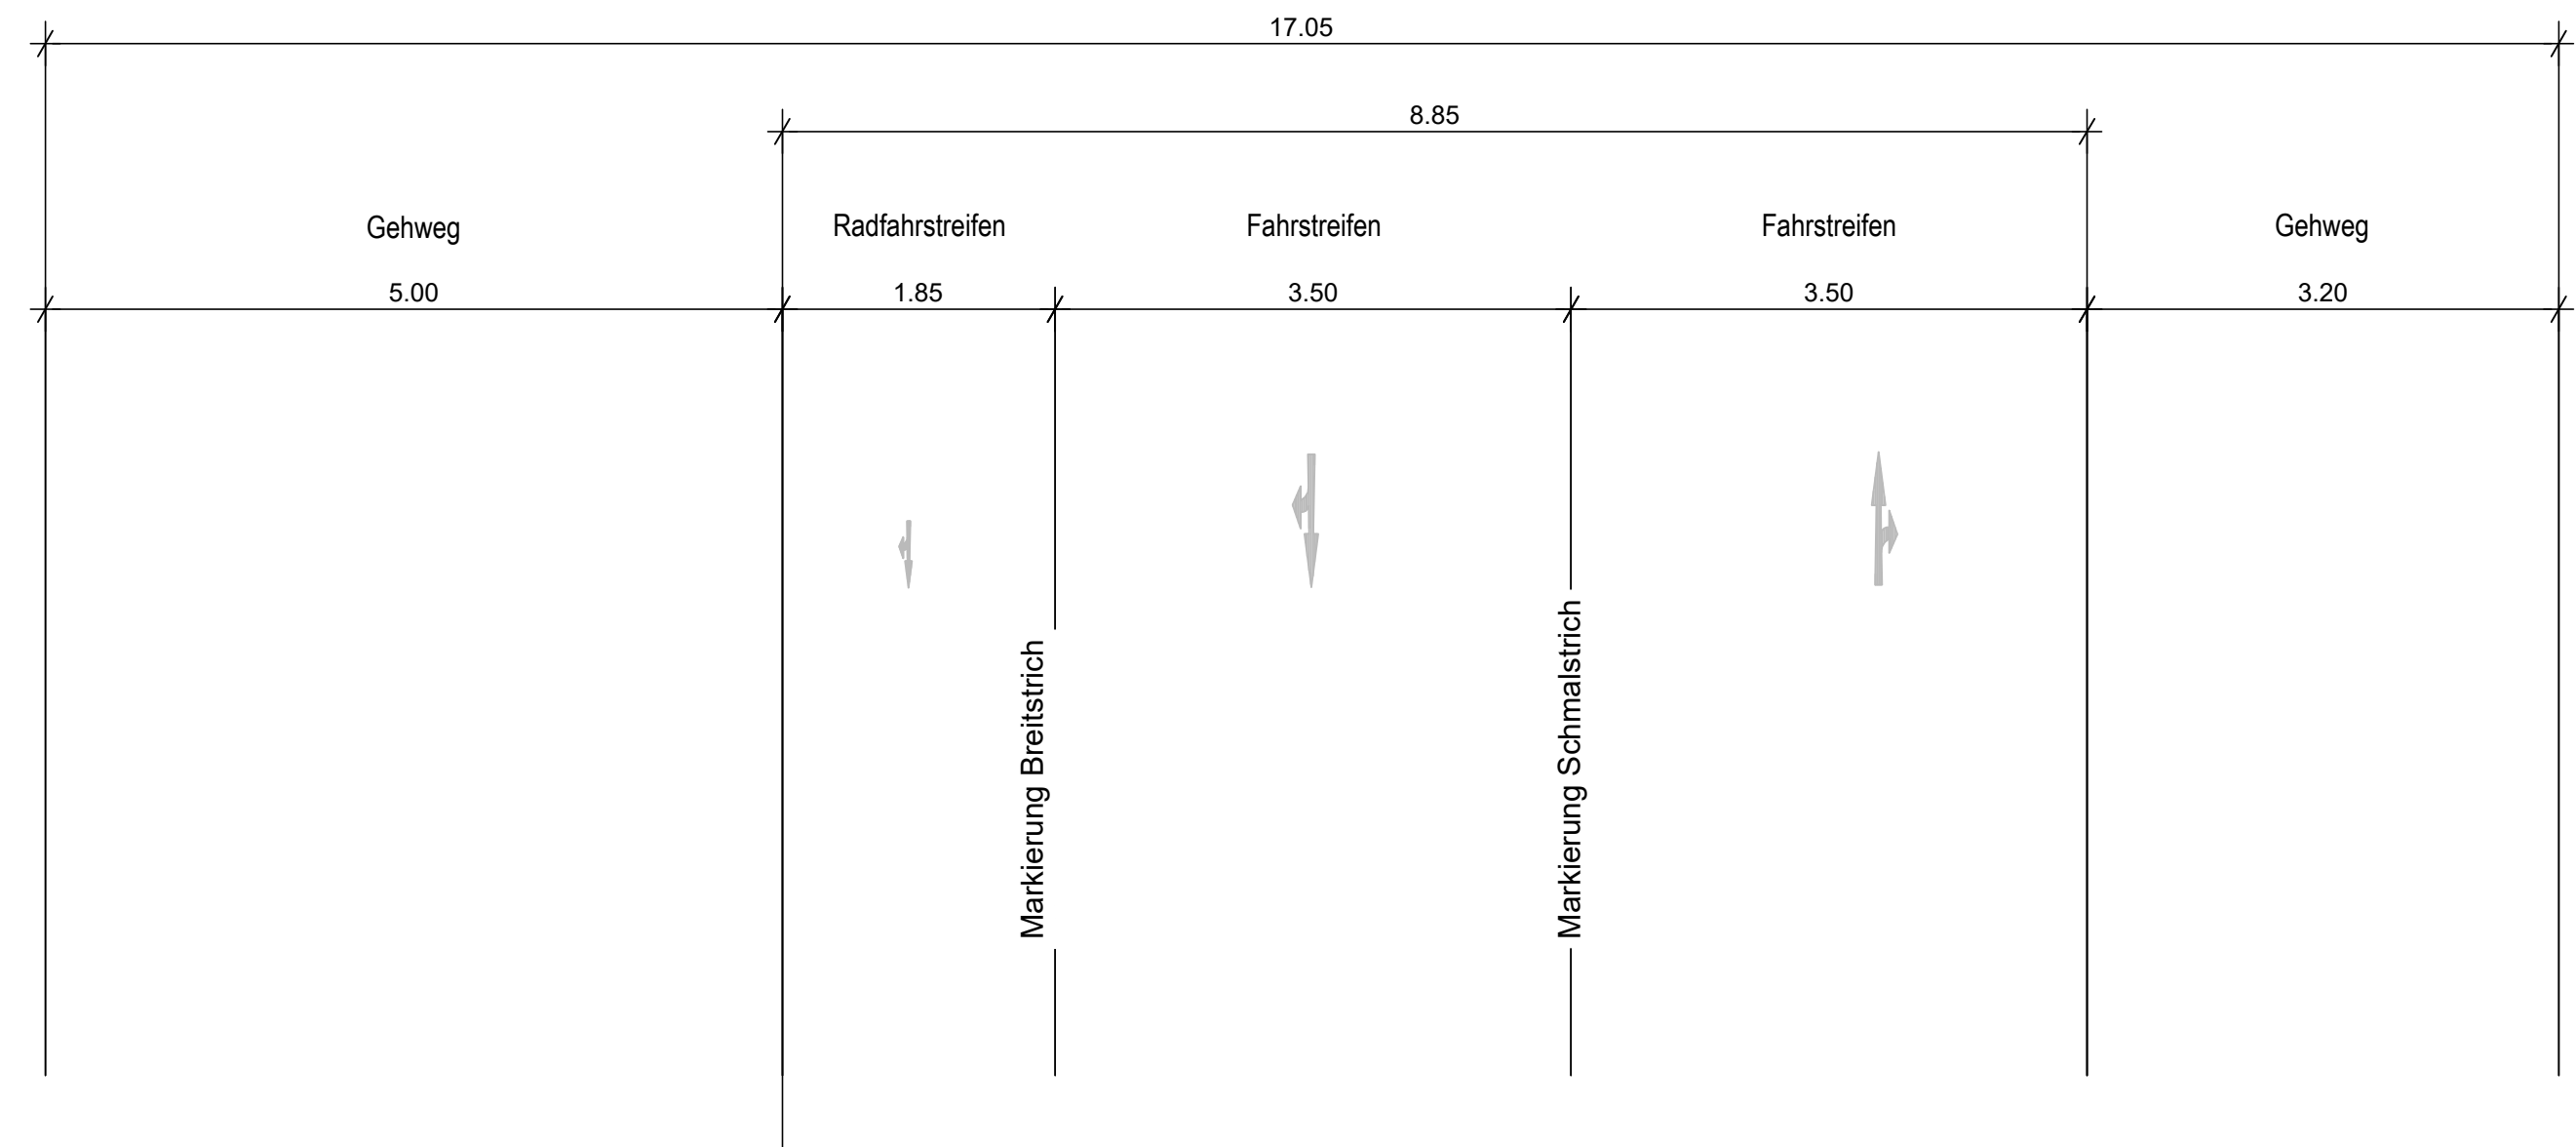

1	2	3	4	5	6
---	---	---	---	---	---

Kartengrundlage:		Lagestatus ETRS89 Z32
Stadtgrundkarte vom 28.02.2019		Höhenstatus DHHN 2016
Stadt Jena, Team Geoinformation		
Liegenschaftskarte vom 04.03.2019		
Stadt Jena, Team Geoinformation		
Entwurfsvermessung vom 11.02.2019		
Stadt Jena, Team Geoinformation		

Generalplaner ARGE				Datum		Name	
iproplan [®] Planungsgesellschaft mbH		 IPROconsult		bearbeitet		21.04.2023 Pfefferkorn	
Bernhardstraße 68 Fon (+49 371) 5265 0 Fax (+49 371) 5265 556		Büro: Verkehrs-, Tief- und Ingenieurbau Schnorrstraße 70 01069 Dresden Fon: +49 351 46 51 396 Fax: +49 351 46 51 531		gezeichnet		21.04.2023 Zschaschel	
BERATENDE INGENIEURE UND ARCHITEKTEN				geprüft		21.04.2023 Nickerl	
				IPRO-Vorh.-Nr.: 5944_01_OTJ_C			

Nr.	Art der Änderung	Datum	Zeichen

PLANFESTSTELLUNG

 ■ JENA LICHTSTADT.	 kommunal service jena EIN UNTERNEHMEN DER STADT JENA	Unterlage / Blatt-Nr.: U16.2.2/12
Stadt Jena Eigenbetrieb Kommunalservice Jena Geschäftsbereich Tiefbau und Stadtraum Löbstedter Straße 56, 07749 Jena		Querschnitt 21
PROJIS-Nr.:		Maßstab: 1:50 420 x 594

Osttangente Jena

Bau-km 0+000 bis 0+961,1

aufgestellt:	
den	

