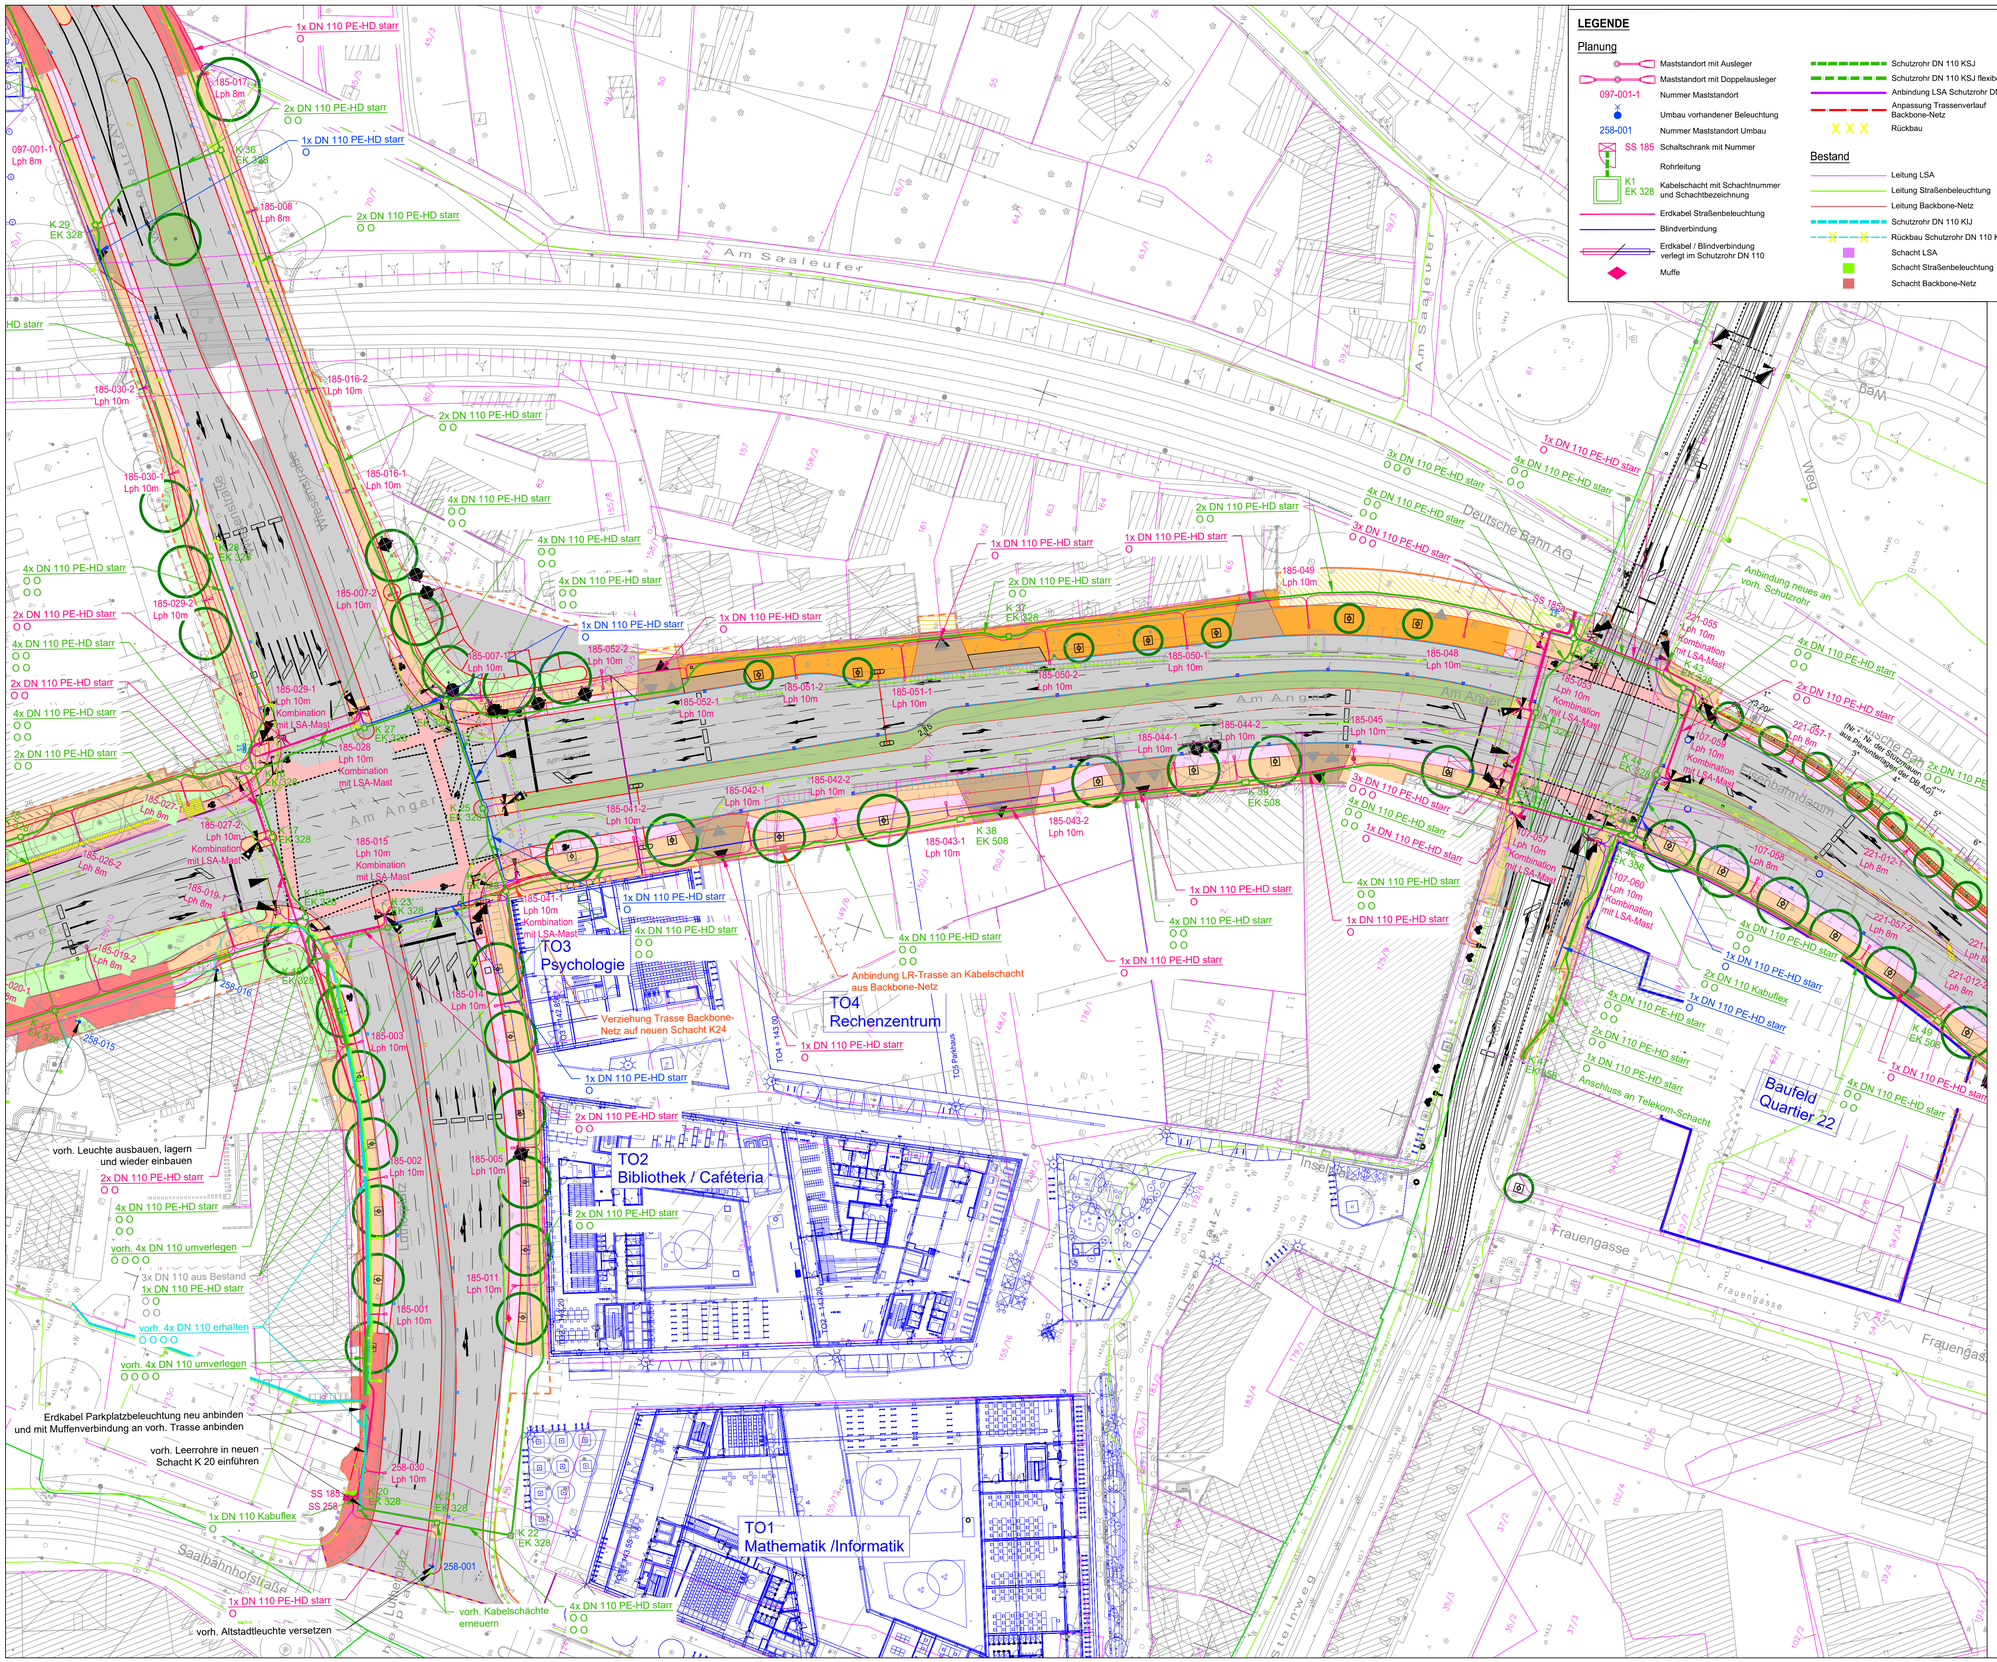
Am Saaleufer
Am Anger
Deutsche Bahn AG
Anbindung neues an vorh. Schutzrohr
TO3
Psychologie
TO4
Rechenzentrum
TO2
Bibliothek / Caféteria
TO1
Mathematik /Informatik
Baufeld
Quartier 22
Anbindung LR-Trasse an Kabelschacht aus Backbone-Netz
Verziehung Trasse Backbone-Netz auf neuen Schacht K24
Anschluss an Telekom-Schacht
vorh. Leuchte ausbauen, lagern und wieder einbauen
vorh. 4x DN 110 umverlegen
3x DN 110 aus Bestand
1x DN 110 PE-HD starr
vorh. 4x DN 110 erhalten
vorh. 4x DN 110 umverlegen
Erdkabel Parkplatzbeleuchtung neu anbinden und mit Muffenverbindung an vorh. Trasse anbinden
vorh. Leerrohre in neuen Schacht K 20 einführen
1x DN 110 Kabuflex
vorh. Kabelschachte erneuern
vorh. Altstadtleuchte versetzen
Saalbahnhofstraße
Frauengasse
Inselplatz
Lutzerstraße
Stelnweg
Hans-Wahl-Straße
Lutzerplatz
Bahnhofstraße
Grabamdamm
Weg
Hetzelstraße
Wöllnitzer Straße
Wöllnitzer Straße
Am Anger
Am Saaleufer
Frauengasse
Frauengasse
Frauengasse