

Straßenbeleuchtungsanschlusssäule

konform zu VDE-AR-N 4102

geprüft nach VDE 0660 Teil 500 / IEC 439-1

TÜV geprüft nach DIN EN 60439-5

Nach TAB 2012 TEN Thüringer Energienetze
oder TAB-gleiche

Schutzart der Säule: IP 44

Schutzart der Zählerplätze: IP 54

Schutzklasse II (doppelte oder verstärkte Isolierung)

Material: glasfaserverstärktes Polyester;
(SMC) nach IEC-695-2-1 halogenfrei

Farbe: grau, ähnlich RAL 7035

Schließung: Doppelschwenkhebel

(1x Kundenzylinder eingebaut)

bestehend aus:


- Hausanschlusskasten 3xNH00
- 4-LeiterSammelschienensystem 250A
- vorbereitet zum Einbau von SH-Schaltern
- NeS-Sicherung 25kA/10A
- 1x Zählerfeld nach DIN 43870 450mm
- 1x NeS-/SDE-Feld nach DIN 43870 300mm
- 4-Leiter-Verdrahtung DIN 43870-B mit H07V-K 10mm²
- 7-polige Steuerleitungsklemme
- Verteilerfeld 6x13TE für SBL Bestückung
- Gerätebestückung nach SLP

optional:

- Einbau von SH-Schaltern entspricht der benötigten Leistung

Gehäusetyp:

- GSAB 58 S2000
- H = 2010mm
- B = 580mm
- T = 280mm

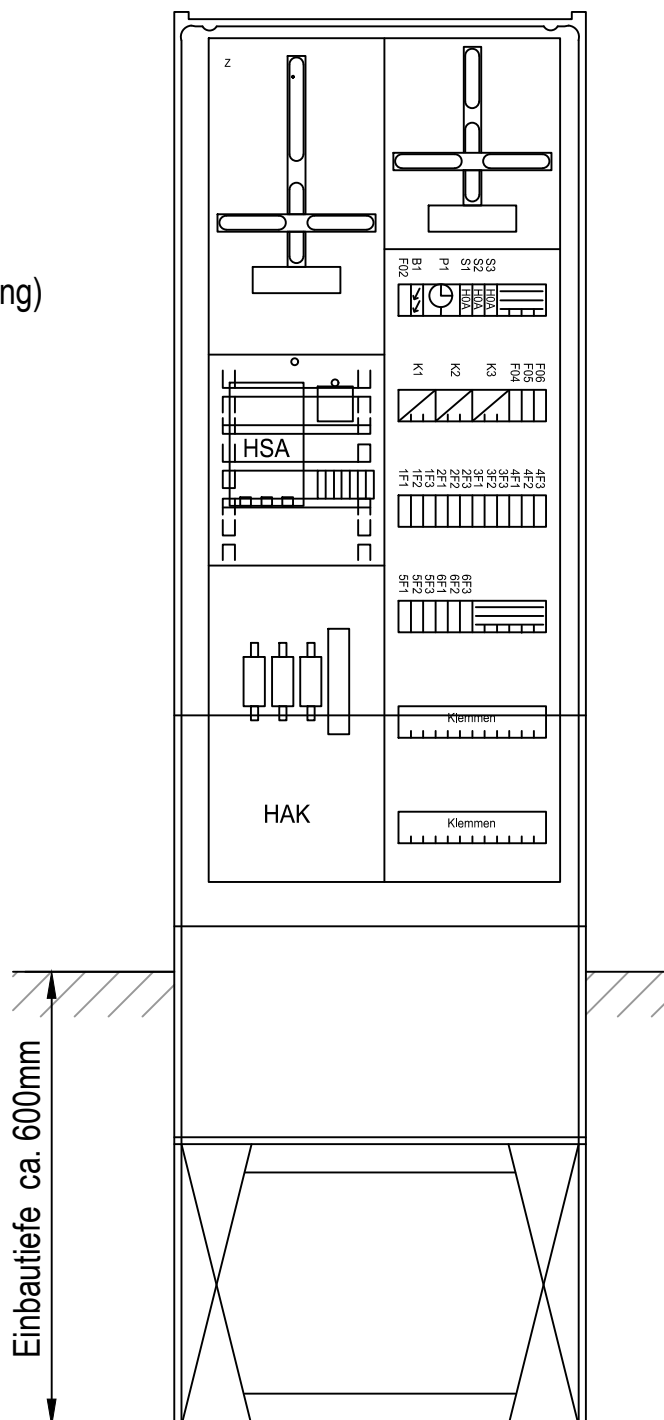

JENA LICHTSTADT.

Stadt Jena
Eigenbetrieb Kommunalservice Jena
Geschäftsbereich Tiefbau und Stadtraum
Löbstedter Straße 56, 07749 Jena



kommunal service jena
EIN UNTERNEHMEN DER STADT JENA

	Datum	Name
bearb.	21.04.2023	T.Wurziger
gez.	21.04.2023	T.Wurziger
gepr.	21.04.2023	A.Müller

Osttangente Jena

Unterlage / Blatt-Nr.: 16.3.5 / 1

Straßenbeleuchtung Ansicht Verteilerschrank

Maßstab: 1:10

iproplan® Planungsgesellschaft mbH

Bernhardstraße 68 09126 Chemnitz
Fon (+49 371) 5265 0 internet www.iproplan.de
Fax (+49 371) 5265 556 E-mail info@iproplan.de

BERATENDE INGENIEURE UND ARCHITEKTEN

IPROconsult

Büro: Verkehrs-, Tief- und Ingenieurbau
Schnorrstraße 70
01069 Dresden

Fon: +49 351 . 46 51 396
Fax: +49 351 . 46 51 531