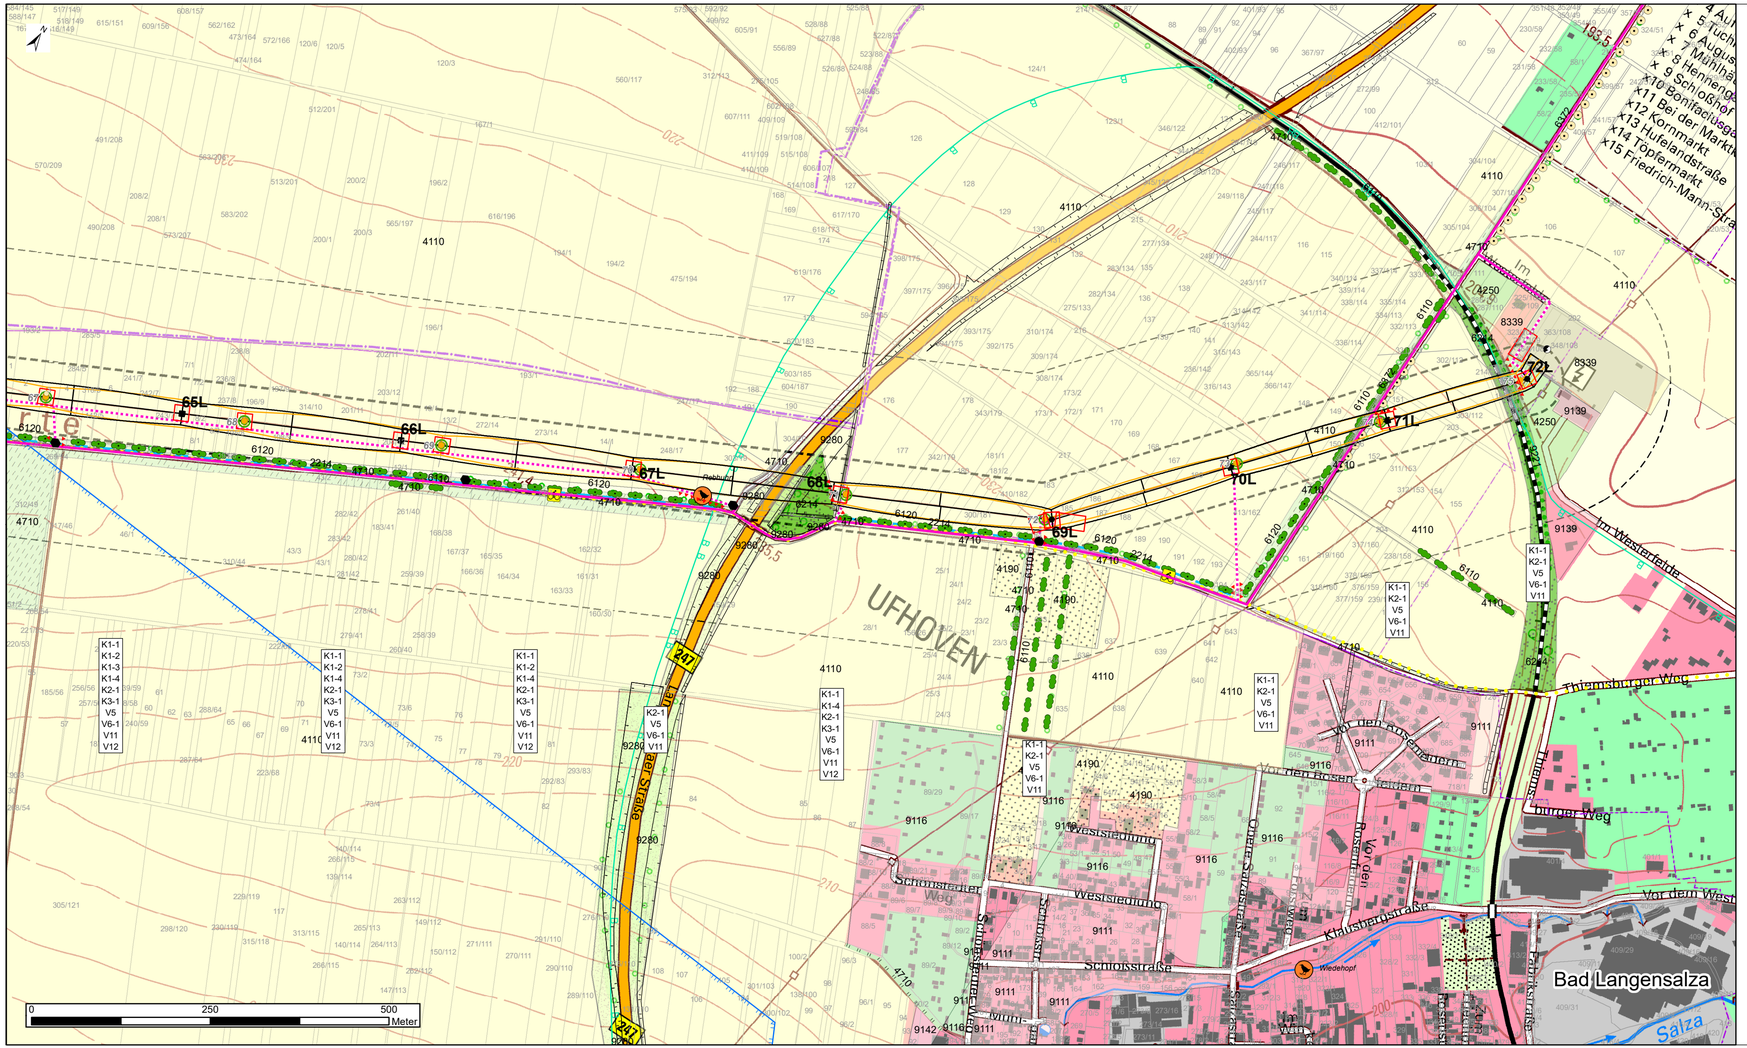

Alle blau markierten Eingriffe und Maßnahmen sowie Kompensationen gelten für alle Masten des Vorhabens und sind in der Karte **nicht** dargestellt.

Eingriff in den Naturraum/ Konflikt

Anlagebedingt

K1-1	Verlust von Boden und Vegetation durch Erhöhung der Mastdimensionierung und -gründung (Mastflächen/ -fundamente)
K1-2	Beeinträchtigung/ Änderung der Flächennutzung durch Maste/ Mastabstände (Spannfeldlänge, Schutzstreifen)
K1-3	Verlust von Ersatz(brut)habitaten
K1-4	Gefährdung durch Vogelkollision an Leiterseilen

Baubedingt

K2-1	Temporärer Vegetationsverlust im Bereich der Bestandsmasten
K2-2	Temporäre Flächeninanspruchnahme/ ggf. Vegetationsverlust für Baustelleneinrichtung, -erschließung und Montage
K2-3	Dauerhafter Bodenverlust und -strukturstörung im Bereich der Ersatzneubau- und Rückbaumaste

Betriebsbedingt

K3-1	Gefährdung durch Vogelschlag an Leiterseilen

Maßnahmen

Eingriffsvermeidungs-, -minderungs- und Schutzmaßnahmen

V1	Umwelt-/ Ökologische Baubegleitung
V2	Mastbegutachtung auf Horst- bzw. Nestbesatz
V3	Standortbegutachtung auf Vorkommen von feldbewohnenden und bodenbrütenden Arten
V4	Immissionsschutz von Boden und Gewässern
V5	Funktionsschutz von Boden und Gewässern
V6-1	Bauzeitenregelung: Fällung/ Rodung und Rückschnitt von Gehölzen
V6-2	Bauzeitenregelung: Bauausführung
V7	Ausweisen von Bautabuzonen, Vegetations- und Biotopschutz
V8	Sicherung von Bau- und Fundamentgruben
V9	Minimierung Wegeausbau
V10	Ausbaukriterien Wegeausbesserung/ -ertüchtigung
V11	Ausbaukriterien temporärer Wegeausbau
V12	Kollisionsschutz an Leiterseilen
V13	Schutz vor Florenverfälschung/ Förderung der gebietsheimischen Arten

Kompensation

M1	Entwicklung Offenland-Lebensraum Steinberg
M2	Renaturierung Werra zwischen Frankenroda und Falken – BA II

Gestaltung

G1	Rückbau der Baustelleneinrichtungs-, Zwischenlagerflächen, temporären Baustraßen und Flächenwiederherstellung als Acker-, Grün- oder sonstiges Offenland

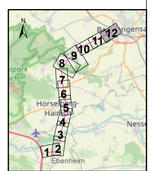

Quelle: Geobasisdaten TLVermGeo (© GDI-Th, dl-de/by-2-0, www.govdata.de/dl-de/by-2-0)

Ersatzneubau 110-kV-Freileitung Ebenheim - Bad Langensalza

Integrierter Bestands-, Konflikt- und Maßnahmenplan

geändert			
revidiert			
geprüft	30.10.2024		AKE
bearbeitet	30.10.2024	Keilholz, Linß	AKE, VLI
gezeichnet	30.10.2024	Linß	VLI
aufgenommen			
	Datum	Name	Kz

Karte 1

Blatt-Nr. 12

Maßstab 1 : 5.000

geändert		gezeichnet	
gesehen		05.11.2024	Grünenwald
geprüft	Ausführung		
	Planung		
		Datum	Name

SWECO

Sweco GmbH
Cranachstrasse 11
99423 Weimar
T (03643) 8631-0
F (03643) 8631-10
E weimar@sweco-gmbh.de

Thüringer Energienetze