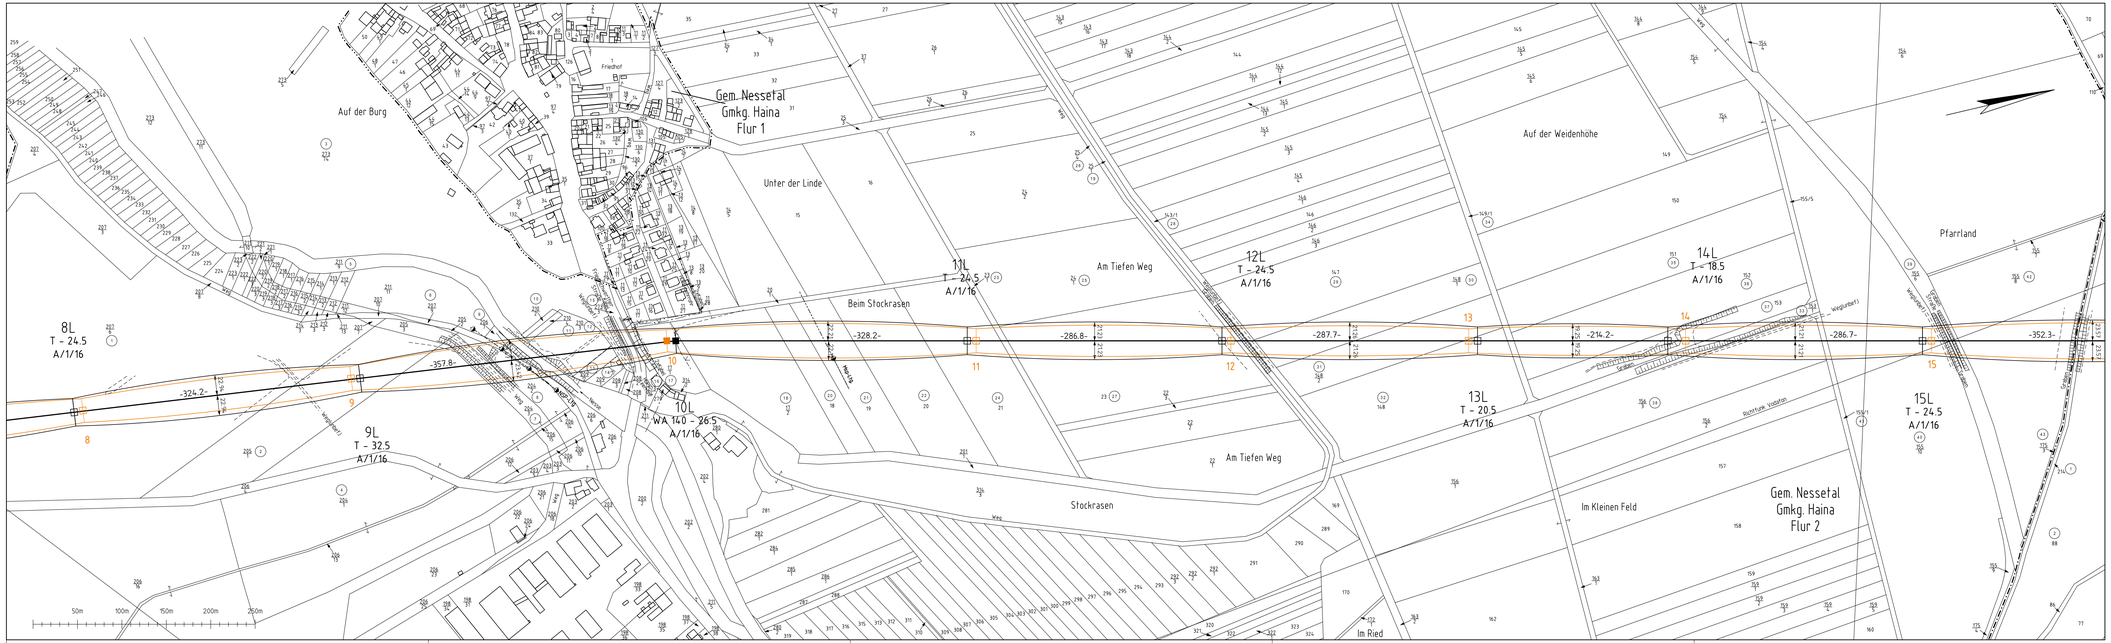

PLANFESTSTELLUNG

aufgestellt: **Thüringer Energienetze GmbH & Co. KG** Erfurt, den 08.11.2024 gez. Litzkendorf	

Thüringer Energienetze

3

LAGEPLAN

110-kV-Leitung
Ebenheim-Langensalza

Mast 8L - Mast 15L

Maßstab 1:2500

Gemeinde	Gemarkung	Flur/Blatt	Landkreis
Nessetal	Haina	2	Gotha

: Demontage

Planung

Stand: Juni 2023

geändert							
revidiert							
geprüft	-	-	-	geändert			
bearbeitet	Juni 2023	Strieder	EUROPTEN	gesehen			
gezeichnet	Oktober 2015	Strieder	ALTRASS		Ausführung		
eingemessen	September 2015	Strieder	ALTRASS	geprüft	Planung		
	Datum	Name	Firma			Datum	Name

EUROPTEN

Thüringer Energienetze GmbH & Co. KG