


WAZ-Mast

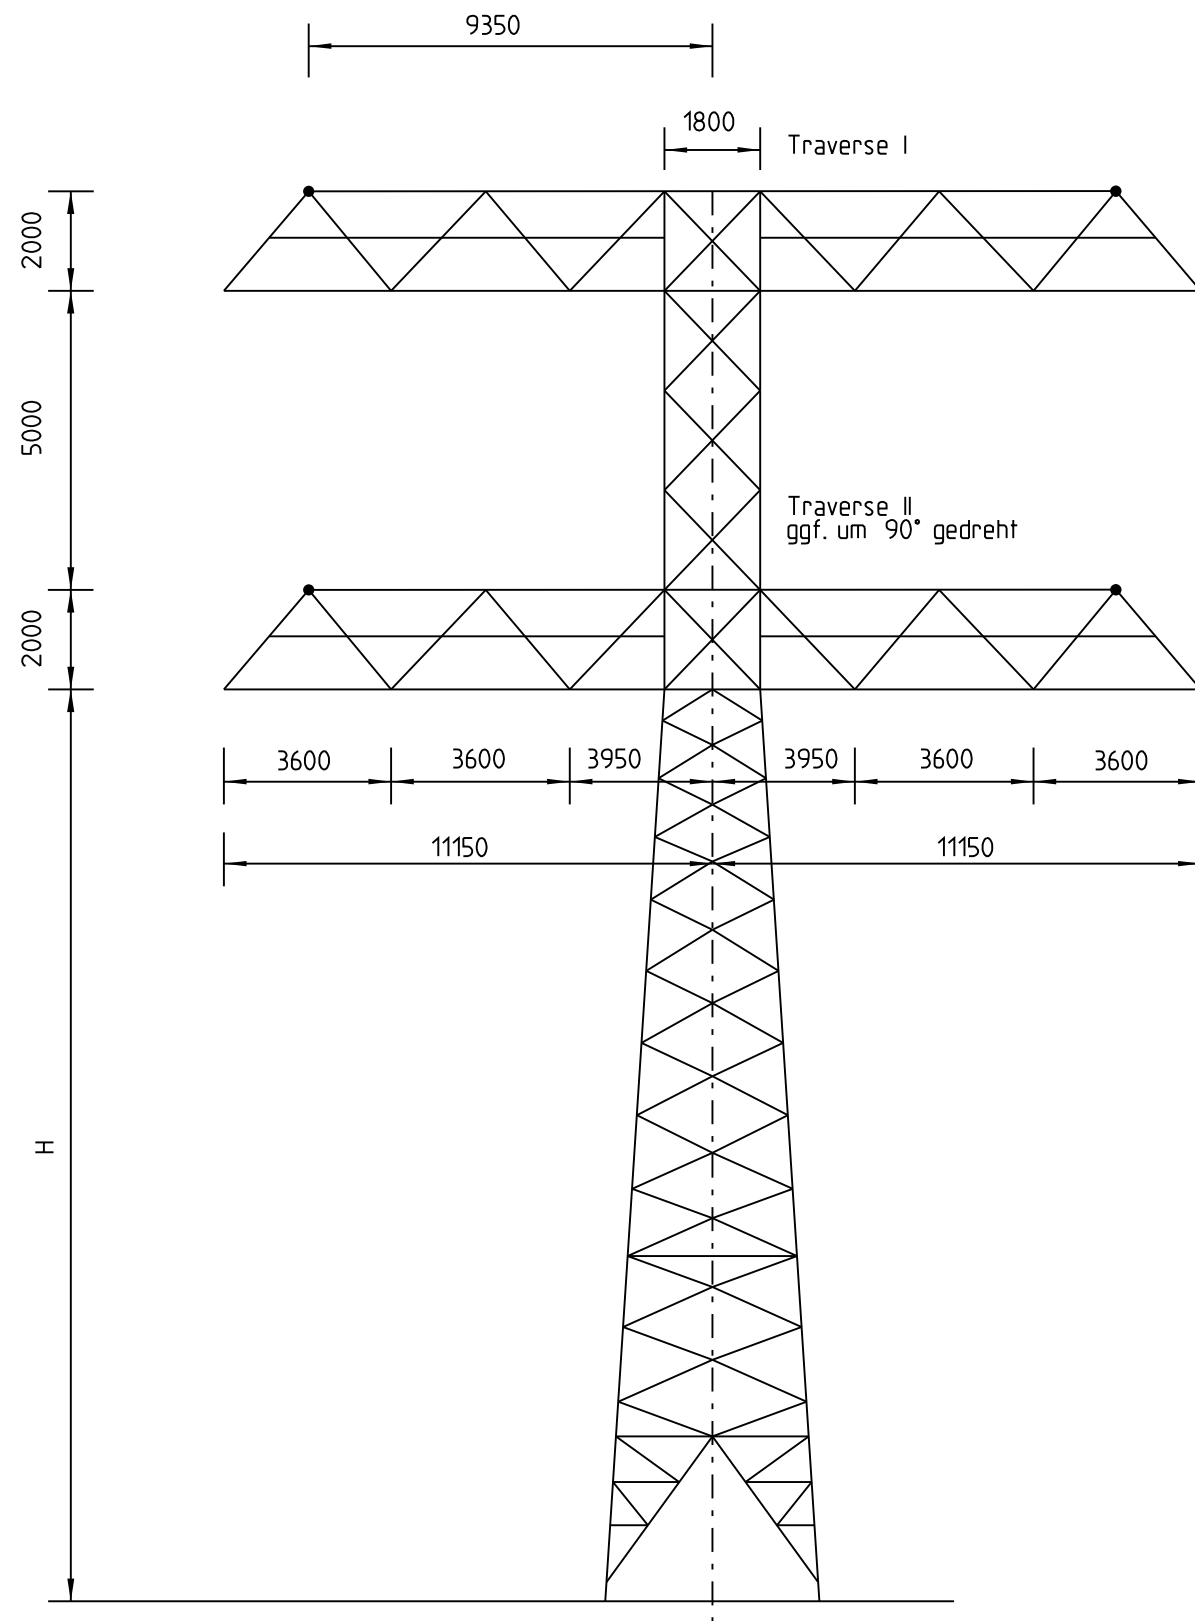

Mastnummer	Masttyp	Höhe (H) in m
98N	WAZ 18/25	18.00

Mastnummer	Masttyp	Höhe (H) in m

					
geändert	03.02.2022 / Liening	Titel PLANFESTSTELLUNG Neubau 110-kV-Anschluss CATL (UW Wachsenburg) Unterlage 05.01 Systemzeichnung Gestänge A/1/11 WAZ-Mast			
revidiert					
geprüft					
bearbeitet					
gezeichnet	08.01.2021 / Liening	Größe A3	Zeichnungs-Nr.: 1	Rev.	Diese Zeichnung ist Eigentum der TEN Thüringer Energienetze GmbH & Co.KG und darf ohne ausdrückliche Genehmigung des Eigentümers weder vervielfältigt noch Dritten zugänglich gemacht oder für Dritte verwendet werden. Zuwerhandlungen verpflichten zum Schadenersatz.
	Datum / Name	Maßstab ohne			Seite