


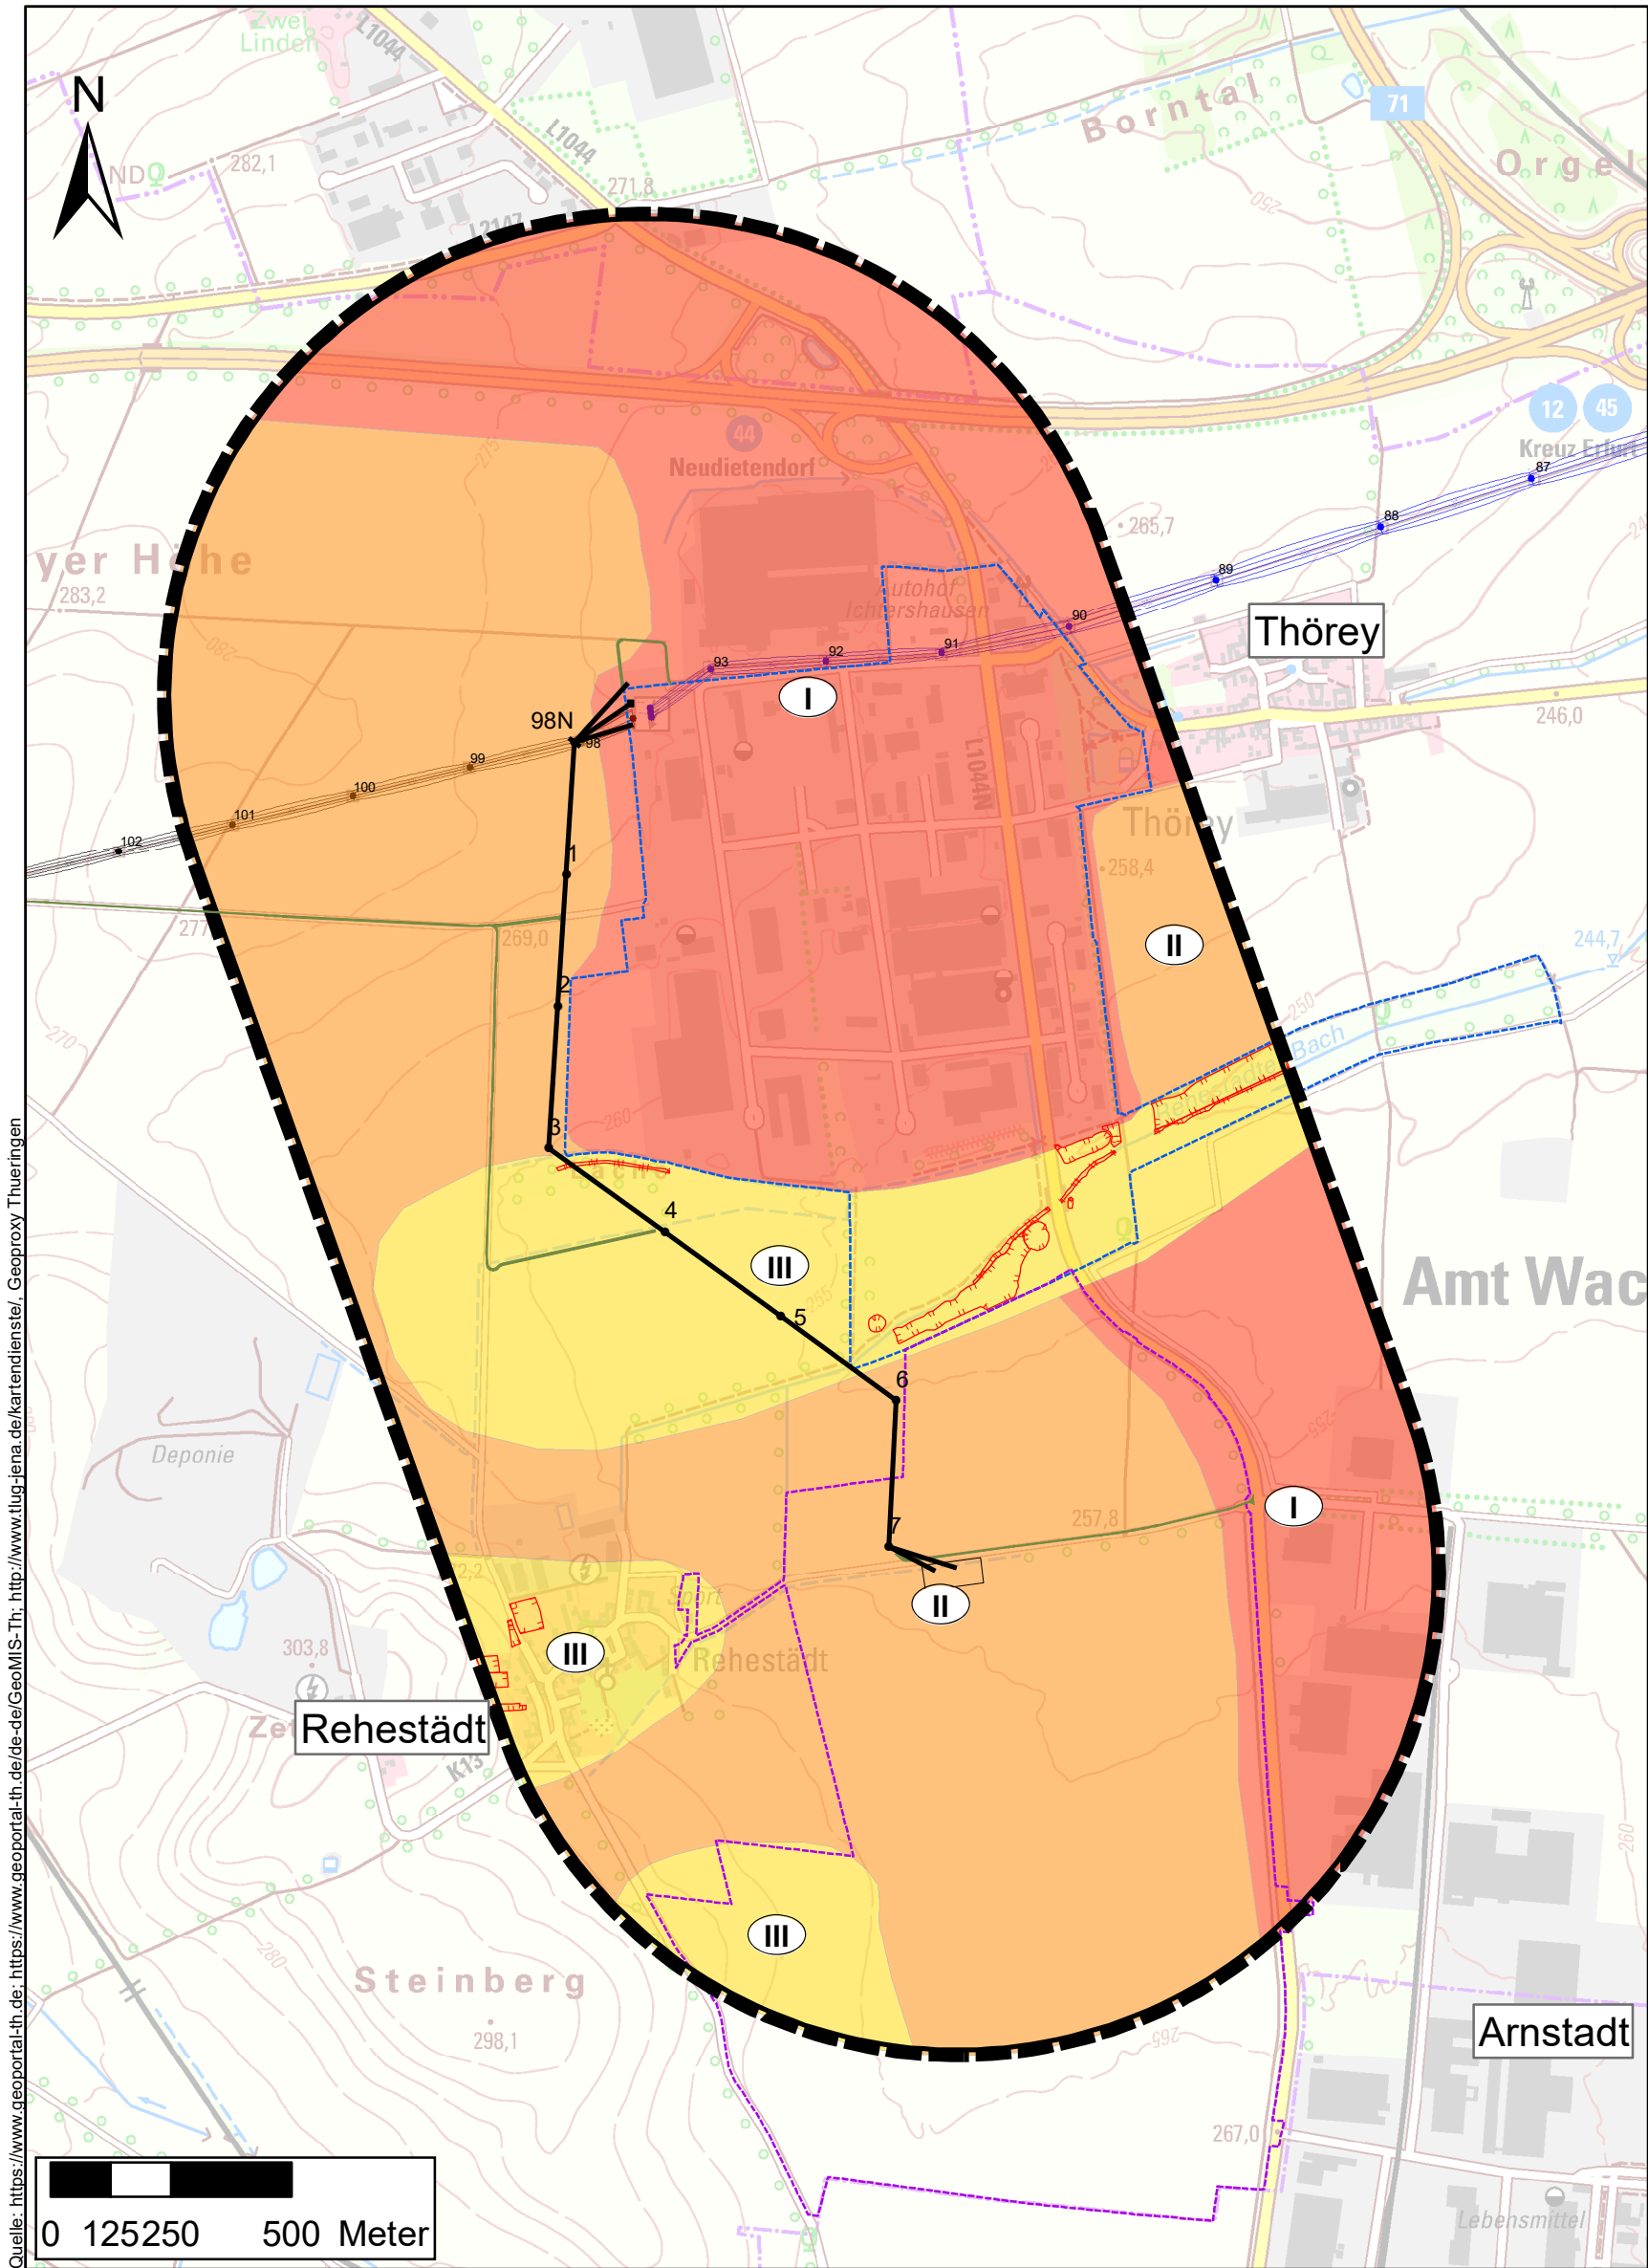

Quelle: <https://www.geoportal-th.de>; <https://www.geoportal-th.de/de-de/GeoMIS-Th>; <http://www.tlug-jena.de/kartendienste/>; Geoproxy Thüringen

Legende
Landschaftsästhetische Raumeinheit

I - Bedeutung sehr gering

II - Bedeutung gering

III - unterdurchschnittlich

IV - überdurchschnittlich - nicht vorhanden

V - sehr hoch - nicht vorhanden

VI - hervorragend - nicht vorhanden

Schutzgebiete und -objekte

Gesetzlich geschützte Biotope und Lebensraumtypen

Technische Planung

110-kV-Freileitung, Bestand
Vieselbach - Thörey mit Mast-Nr. 82 bis 93

110-kV-Freileitung, Bestand
Thörey - Gotha mit Mast-Nr. 98 bis 108

110-kV-Leitung- Planung
Mast-Nr. 98N, 1 bis 7

Zuwegung Baustraßen (temporär)

Sonstige Planzeichen

Untersuchungskorridor

Grenze des Bebauungsplanes
Gewerbepark "Ichershausen - Thörey"

Grenze des Bebauungsplanes
Industriegebiet "Erfurter-Kreuz-West"

Entwurfsbearbeitung: SWECO Sweco GmbH Niederlassung Weimar Cranachstraße 11 99423 Weimar T (03643) 8631-0 F (03643) 8631-10		Datum	Zeichen
	bearbeitet:	31.03.2022	VLI
	gezeichnet:	31.03..2022	VLI
	geprüft:	i.V. <i>OK</i>	

Nr.	Art der Änderung	Datum	Zeichen

PLANFESTSTELLUNG

110-kV-Anschluss UW Wachsenburg (CATL)		Unterlage Nr. 13	
Landschaftsbild		Karte 2	
		Datum	Zeichen
		geprüft	
aufgestellt: TEN Thüringer Energienetze GmbH & Co. KG Schwerborner Straße 30, 99087 Erfurt Erfurt, den		Maßstab: 1 : 15.000	
TEN Thüringer Energienetze GmbH & Co. KG Schwerborner Straße 30 99087 Erfurt T (0361) 652 - 0 F (0361) 652 - 3490		Thüringer Energienetze	