

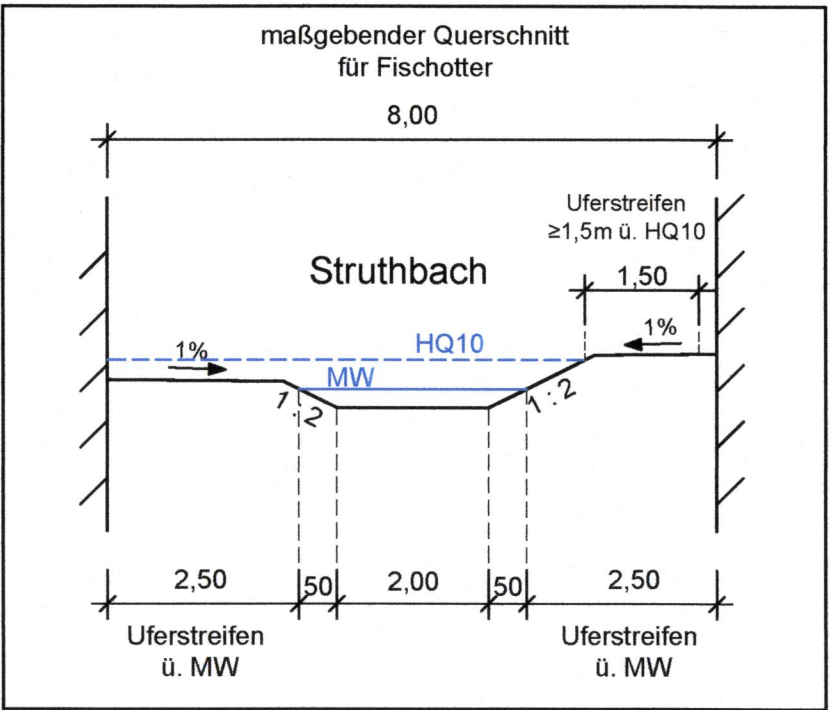
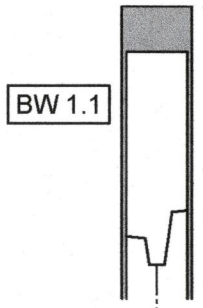
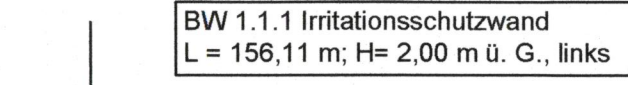
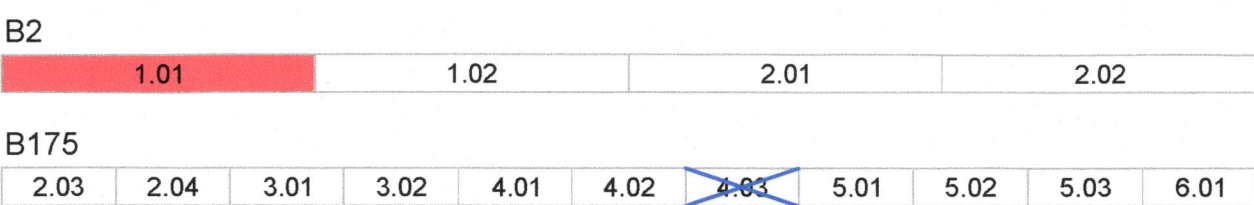
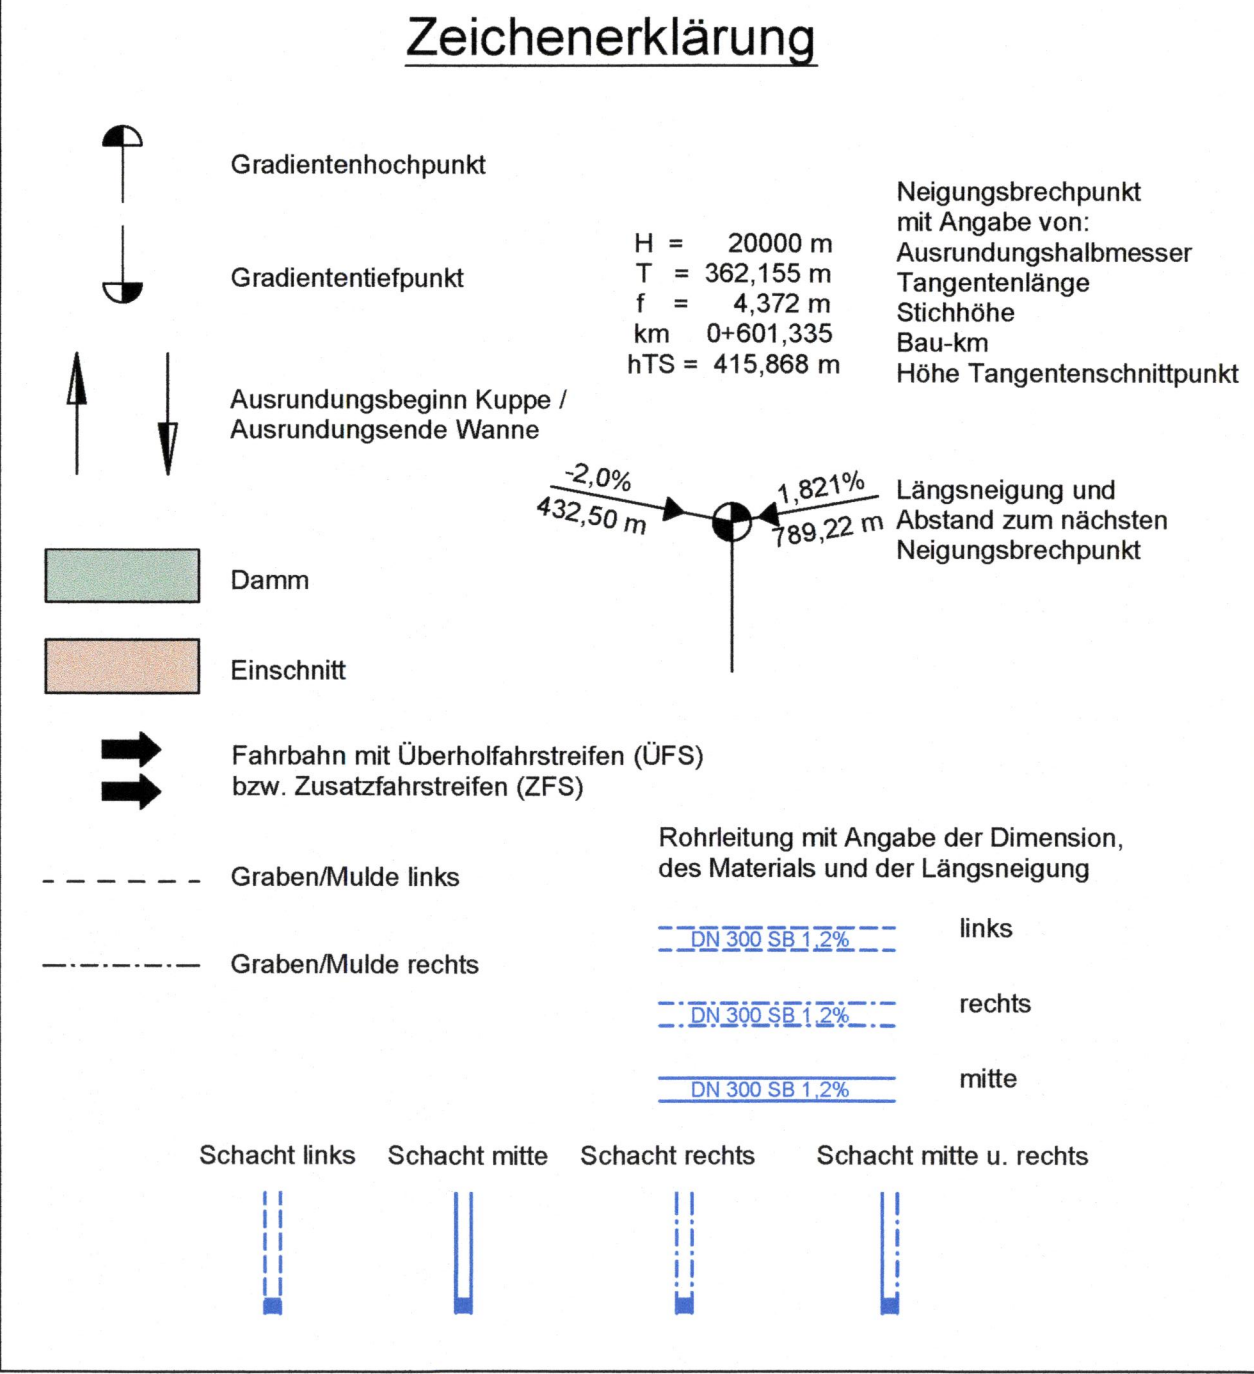
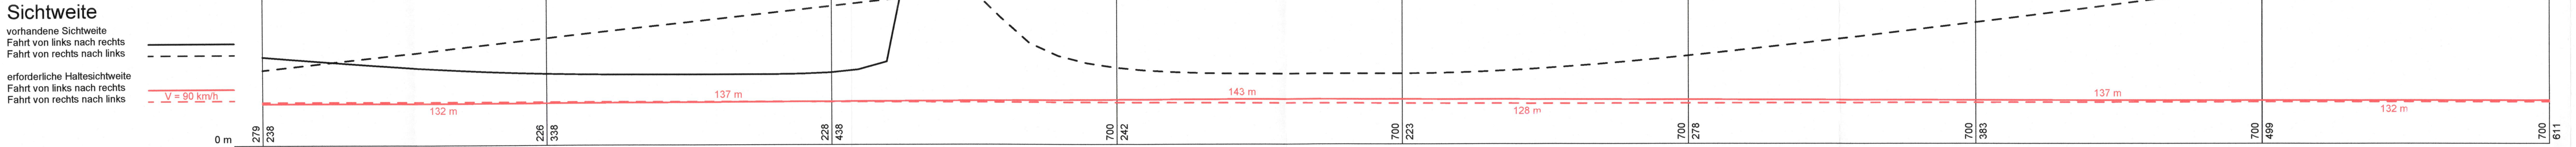


Bauwerk 1.1	
Brücke i. z. d. B2n über den Struthbach	
Bau-km	0+733,000
Lichte Höhe:	≥ 2,20 m
Lichte Weite:	8,00 m
Kreuzungswinkel:	100,00 gon
Br. zw. Gel.:	26,39 m
Bemerkung:	Irritationsschutzwand links (West), H = 2,00 m ü. G.

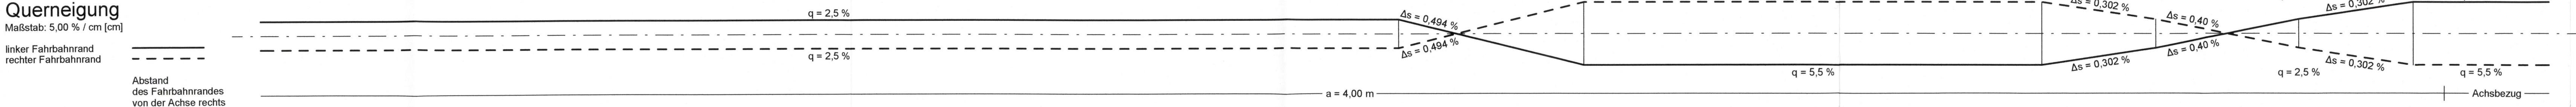

H	=	11800,000 m
T	=	141,586 m
f	=	0,849 m
km		0+542,710
h TS	=	328,929 m

[illegible]

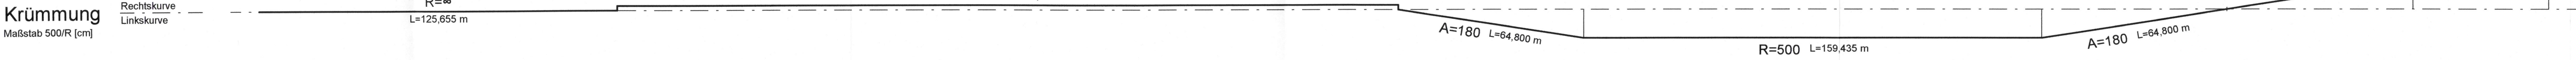

SEHLOFF
INGENIEURE | ARCHITECTEN

Spitzwegweide 32
07743 Jena
www.sehloff.eu

Tel. 03641 5800-0
Fax 03641 5800-30
jena@sehloff.eu

	Datum	Zeichen
bearbeitet	September 2021	FR
gezeichnet	September 2021	NoMe
geprüft	September 2021	StLA

Unterschrift des Entwurfsverfassers:

ik 


Landesamt für Bau und Verkehr
 Hallesche Str. 15
 99085 Erfurt

geprüft	September 2021	H. Kullmann
geprüft	September 2021	H. Kullmann

Nr.	Art der Änderung	Datum	Zeichen

Straßenbauverwaltung Thüringen Freistaat Landesamt für Bau und Verkehr	Unterlage / Blatt-Nr.: 6 / 1.01 Höhenplan Bau-km 0+000 bis 0+800 (B 2) PROJIS-Nr.: 16000430 00, 16039916 00 und 16039917 00 Maßstab: 1 : 1000/100
---	--

Neubau der B 175n OU Großebersdorf (einschließlich Neuanbindung B 2); OU Frießnitz und OU Burkersdorf mit Um- und Ausbaubabschnitten	
aufgestellt: Freistaat Thüringen Landesamt für Bau und Verkehr	Bau-km B 2 0+000 bis 2+727 622 Bau-km B 175n 0+000 bis 7+510
Erfurt gez.  <u>Saxfeld</u> , den <u>September 2021</u>	