
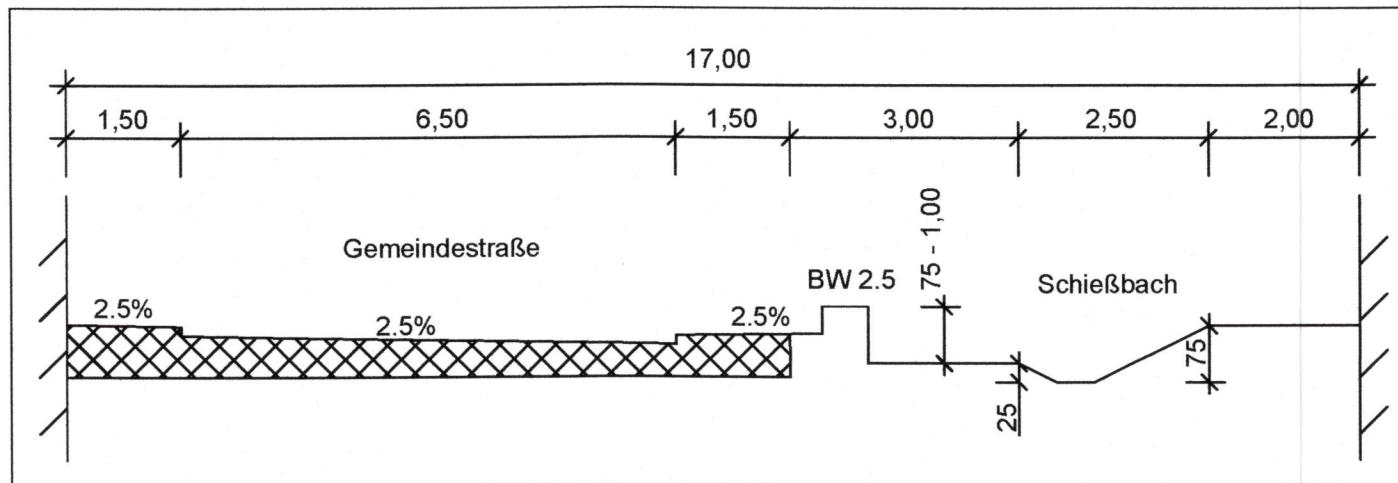




Bauwerk 2.4
M 1 : 100

Bauwerk 2.3	
Brücke i. Z. d. Gemeindestraße über den Schießbach	
Bau-km	0+180,000 (Gemeindestraße)
Lichte Höhe:	≥ 1,00 m
Lichte Weite:	6,25 m
Kreuzungswinkel:	92,6 gon
Br. zw. Gel.:	9,50 m
Bemerkung: -	

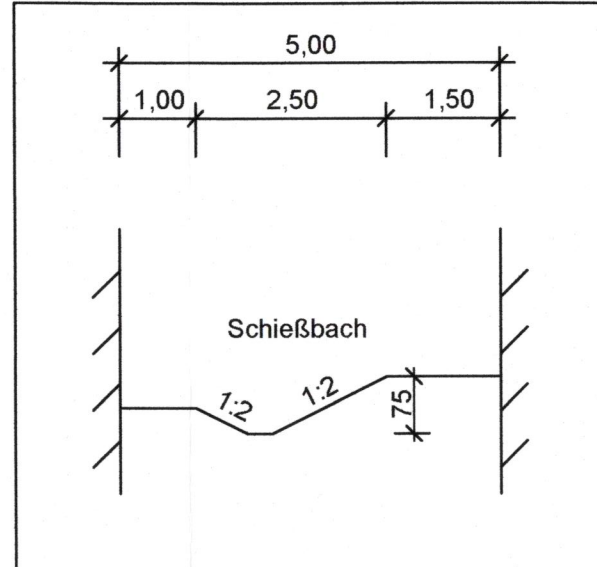


Bauwerk 2.4	
Brücke i. Z. d. B175n über die Gemeindestraße und den Schießbach	
Bau-km	1+780,000
Lichte Höhe:	≥ 4,50 m
Lichte Weite:	17,00 m
Kreuzungswinkel:	100 gon
Br. zw. Gel.:	16,10 m
Bemerkung:	Irritationsschutzwand beidseitig, H = 2,00 m ü. G.

Bauwerk 2.4.2	
Stützwand unter BW 2.4 zwischen Schießbach und Gemeindestraße	
Bau-km:	1+774,400
Länge:	150 m
Höhe:	0,75 m

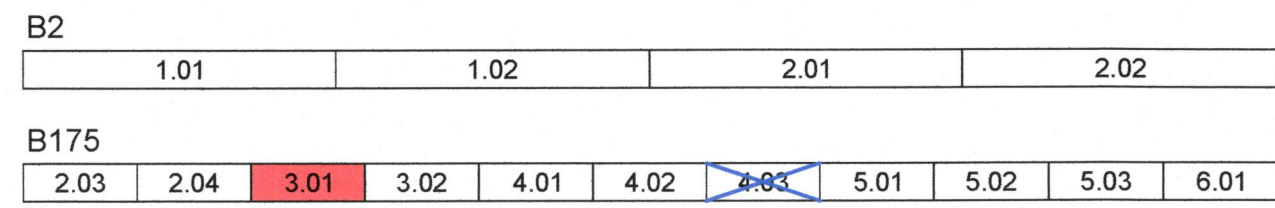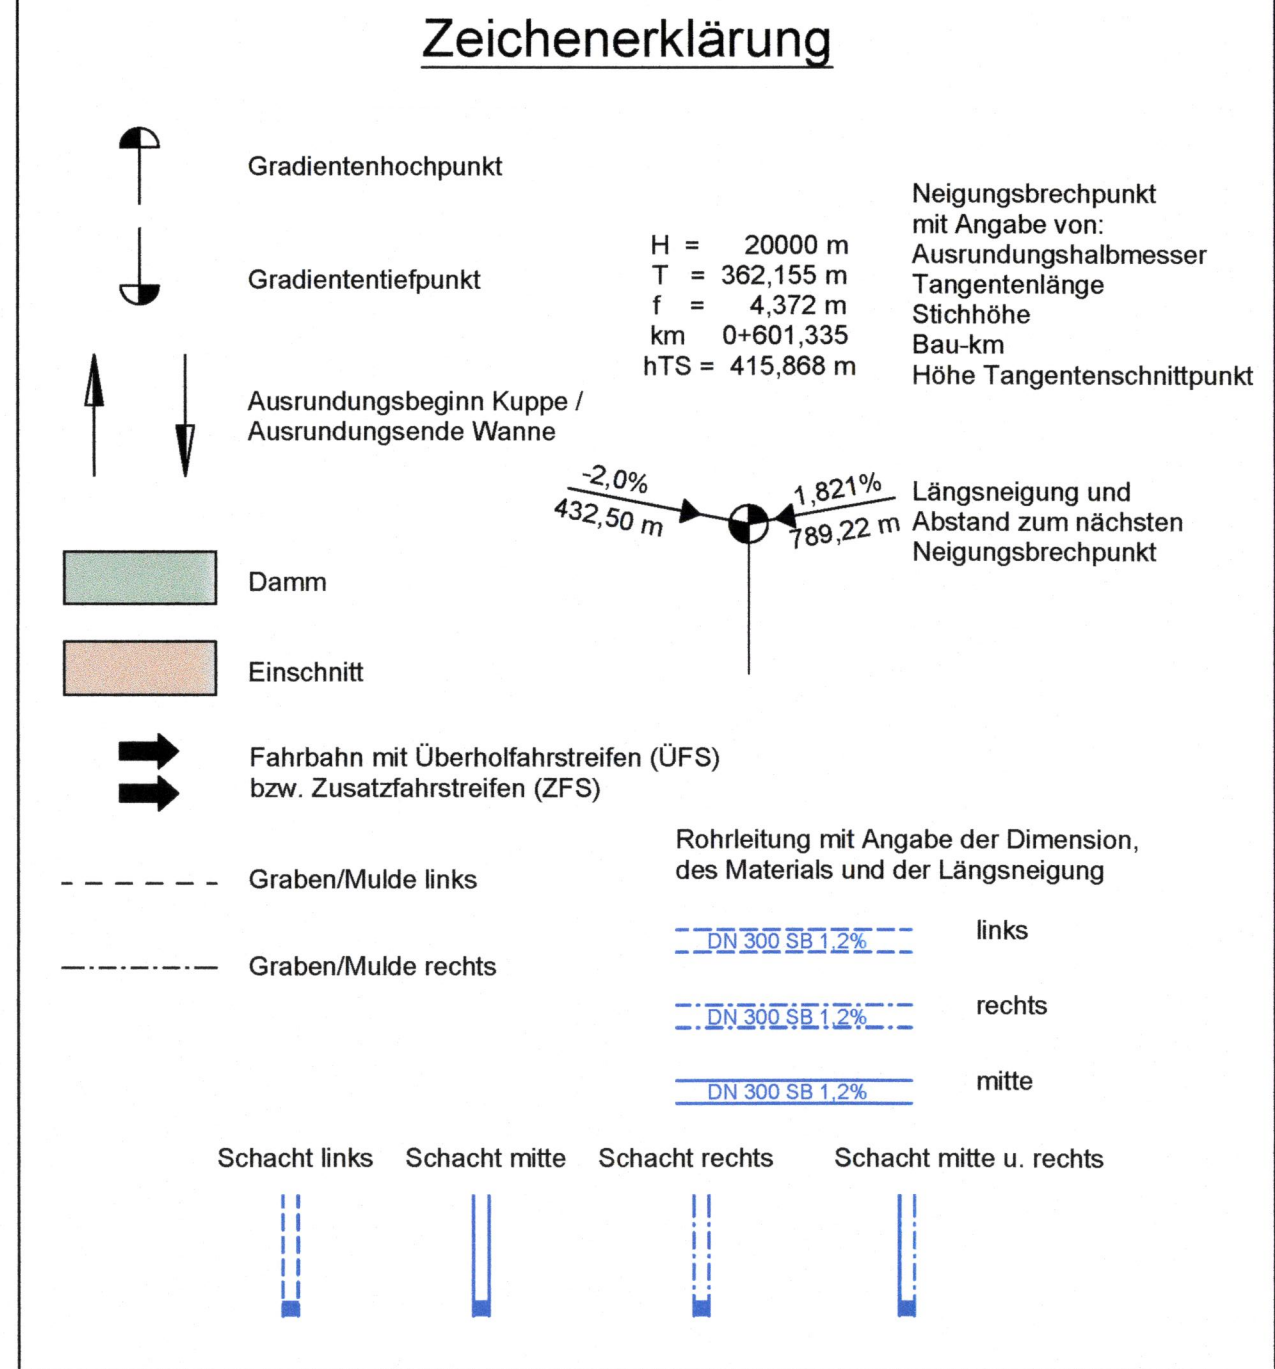

 SEHLHOFF INGENIEURE ARCHITECTEN	Spitzweidenweg 32 07743 Jena www.sehlhoff.eu	Tel. 03641 5800-0 Fax 03641 5800-30 jena@sehlhoff.eu	<table border="1"> <thead> <tr> <th></th> <th>Datum</th> <th>Zeichen</th> </tr> </thead> <tbody> <tr> <td>bearbeitet</td> <td>September 2021</td> <td>FR</td> </tr> <tr> <td>gezeichnet</td> <td>September 2021</td> <td>NoMe</td> </tr> <tr> <td>geprüft</td> <td>September 2021</td> <td>SiLa</td> </tr> </tbody> </table>		Datum	Zeichen	bearbeitet	September 2021	FR	gezeichnet	September 2021	NoMe	geprüft	September 2021	SiLa
		Datum	Zeichen												
	bearbeitet	September 2021	FR												
	gezeichnet	September 2021	NoMe												
geprüft	September 2021	SiLa													
Unterschrift des Entwurfsverfassers: <i>i.v. [Signature]</i>															

	Landesamt für Bau und Verkehr Hallische Str. 15 99085 Erfurt		Datum	Zeichen
		geprüft	September 2021	H. Kullmann
		geprüft	September 2021	H. Kullmann

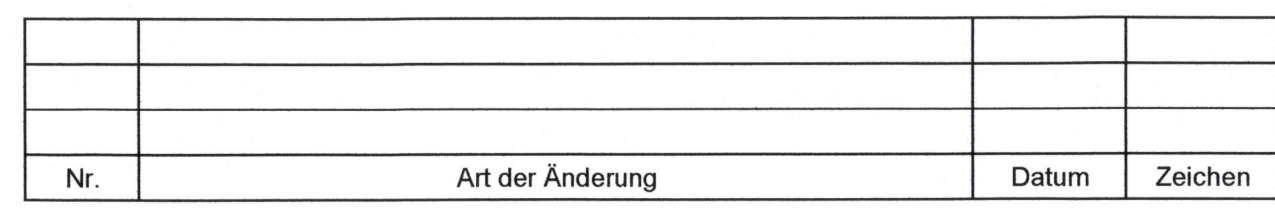

FESTSTELLUNGSENTWURF

Straßenbauverwaltung Thüringen Freistaat  Landesamt für Bau und Verkehr	Unterlage / Blatt-Nr.: 6 / 3.01 Höhenplan Bau-km+1710 bis +260 (B 175)
Straße / Abschn.-Nr. / Station: B 2 VNK 5237 076 km 2.446 bis B 2 NNK 5237 062 km 0.000 B 175 VNK 5237 062 km -0.400 bis B 175 NNK 5238 053 km 1.777	Maßstab: 1 : 1000/100
PROJIS-Nr.: 16000430 00, 16039916 00 und 16039917 00	

Neubau der B 175n OU Großebersdorf (einschließlich Neuanbindung B 2);
OU Frießnitz und OU Burkertsdorf mit Um- und Ausbauabschnitten

aufgestellt: Freistaat Thüringen Landesamt für Bau und Verkehr <i>n.A.</i> Erfurt gez. <u>Sackfeld</u>, den _____ September 2021	
---	--

"Diese Zeichnung ist unser geistiges Eigentum. Sie darf gemäß §§1, 2 und 11 ff UrhG und 823 BGB ohne unsere schriftliche Genehmigung weder vervielfältigt und unbefugt verwertet, noch Dritten zur Einsicht überlassen oder in sonstiger Weise inhaltlich mitgeteilt werden."