


Technical drawing of a shooting range (Schießbach) showing dimensions and profile.

The top part shows a plan view with dimensions: 1,00, 2,50, and 1,50, totaling 5,00.

The bottom part shows a cross-section profile of the shooting range, labeled "Schießbach". The profile shows a depth of 1,2 and a width of 75.

Bauwerk 2.3	
Brücke i. Z. d. Gemeindestraße über den Schießbach	
Bau-km	0+180,000 (Gemeindestraße)
Lichte Höhe:	≥ 1,00 m
Lichte Weite:	6,25 m
Kreuzungswinkel:	92,6 gon
Br. zw. Gel.:	9,50 m
Bemerkung: -	

Bauwerk 2.4	
Brücke i. Z. d. B175n über die Gemeindestraße und den Schießbach	
Bau-km	1+780,000
Lichte Höhe:	≥ 4,50 m
Lichte Weite:	17,00 m
Kreuzungswinkel:	100 gon
Br. zw. Gel.:	16,10 m
Bemerkung:	Irritationsschutzwand beidseitig, H = 2,00 m ü. G.

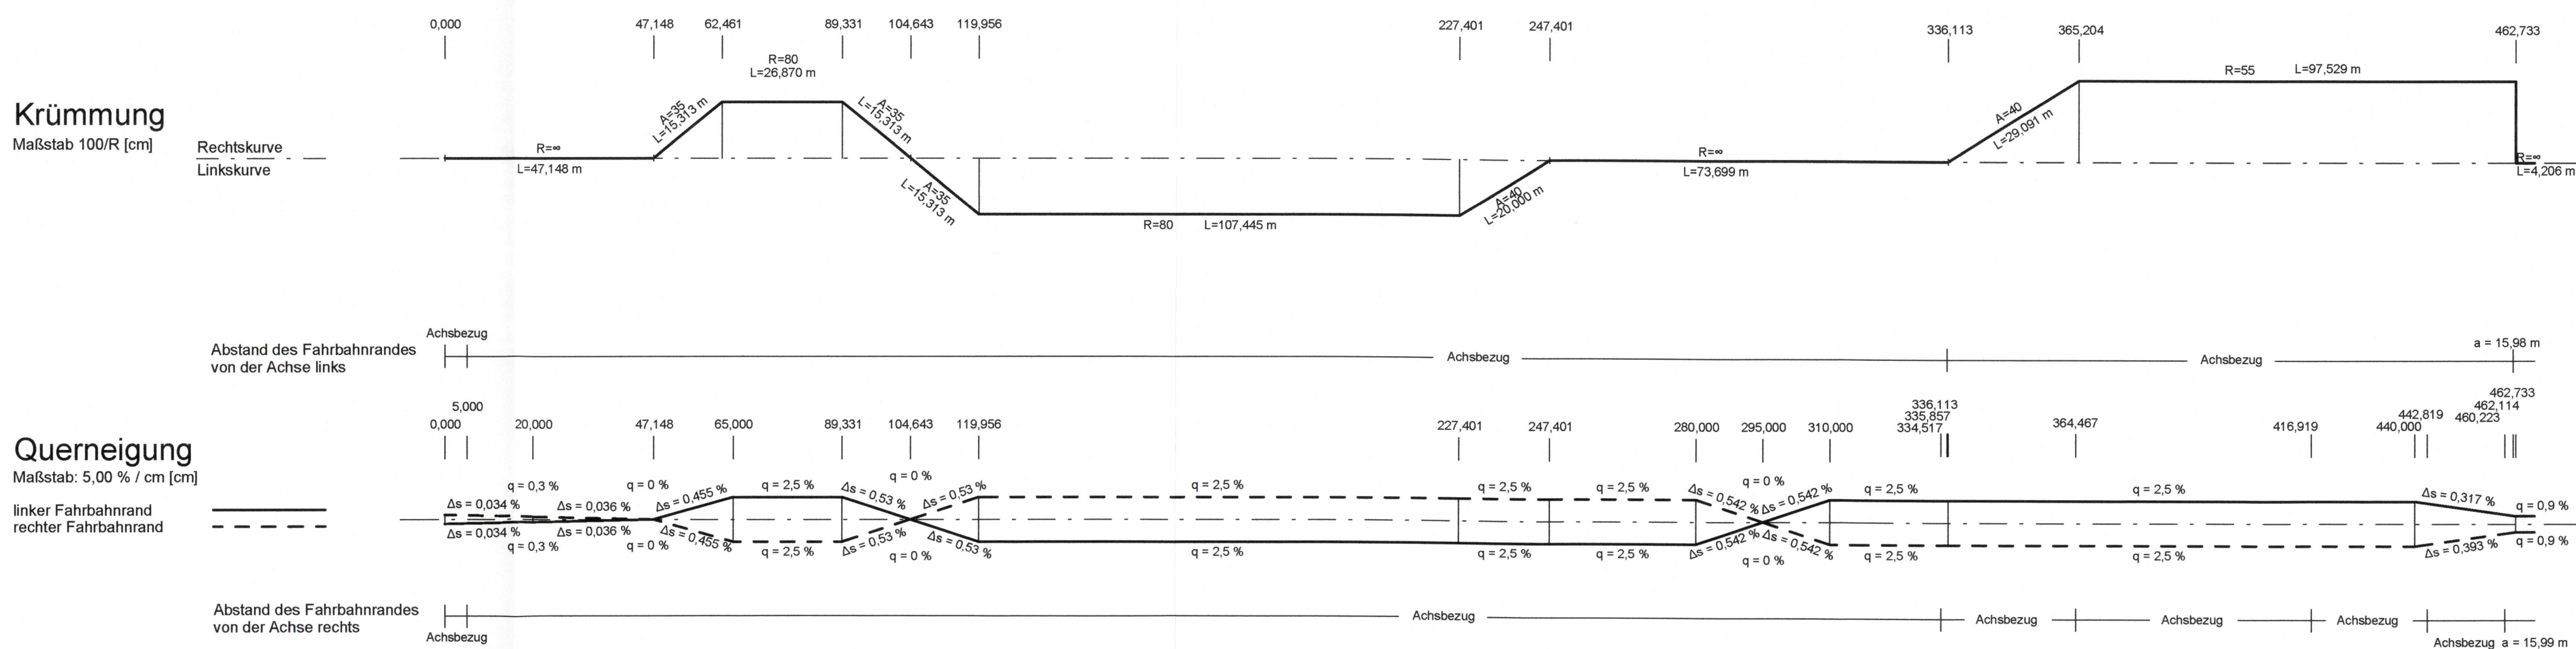

Das Diagramm zeigt verschiedene Querschnitte und Schachtarten:

- Gradientenhochpunkt**: Ein Punkt auf einer Kurve, der nach oben zeigt.
- Gradiententiefpunkt**: Ein Punkt auf einer Kurve, der nach unten zeigt.
- Ausrundungsbeginn Kuppe / Ausrundungsende Wanne**: Ein Punkt auf einer Kurve, der nach oben zeigt.
- Damm**: Ein grüner Balken.
- Einschnitt**: Ein brauner Balken.
- Fahrbahn mit Überhöhungsfstreifen (ÜFS) bzw. Zusatzfahrstreifen (ZFS)**: Ein schwarzer Balken mit einem Pfeil, der nach rechts zeigt.
- Graben/Mulde links**: Eine gestrichelte Linie.
- Graben/Mulde rechts**: Eine gestrichelte Linie.
- Schacht links**: Ein blauer Balken.
- Schacht mitte**: Ein blauer Balken.
- Schacht rechts**: Ein blauer Balken.
- Schacht mitte u. rechts**: Ein blauer Balken.

Die Rohrleitung ist mit einer Dimension von $\text{DN } 300 \text{ SB } 12\%$ und einer Längsneigung von $1,821\%$ angegeben. Der Abstand zum nächsten Neigungsbrechpunkt beträgt $432,50 \text{ m}$. Die Neigungsbrechpunkte sind mit $-2,0\%$ und $1,821\%$ markiert.

Nr.	Art der Änderung	Datum	Zeichen

Straßenbauverwaltung Freistaat Thüringen Landesamt für Bau und Verkehr	Unterlage / Blatt-Nr.: 6 / 3.03 Höhenplan Bau-km 0+000 - 0+458 (Gemeindestraße) Maßstab: 1 : 1000/100
Straße / Abschn.-Nr. / Station: B 2 VNK 5237 076 km 2.446 bis B 2 NNK 5237 062 km 0.000 B 175 VNK 5237 062 km -0.400 bis B 175 NNK 5238 053 km 1.777 PROJIS-Nr.: 16000430 00 und 16039916 00 und 16039917 00	

Neubau der B 175n OU GroÙebersdorf (einschlieÙlich Neuanbindung B 2);
OU FrieÙnitz und OU Burkensdorf mit Um- und Ausbauabschnitten

aufgestellt:
Freistaat Thüringen
Landesamt für Bau und Verkehr

A.
Erfurt gez. *Saalfeld* den September 2021

Diese Zeichnung ist unser geistiges Eigentum. Sie darf gemäß §§ 1, 2 und 11ff UrhG und § 23 BGB ohne unsere schriftliche Genehmigung weder vervielfältigt und unbefugt verwertet, noch Dritten zur Einsicht überlassen oder in sonstiger Weise inhaltlich mitgeteilt werden.*