
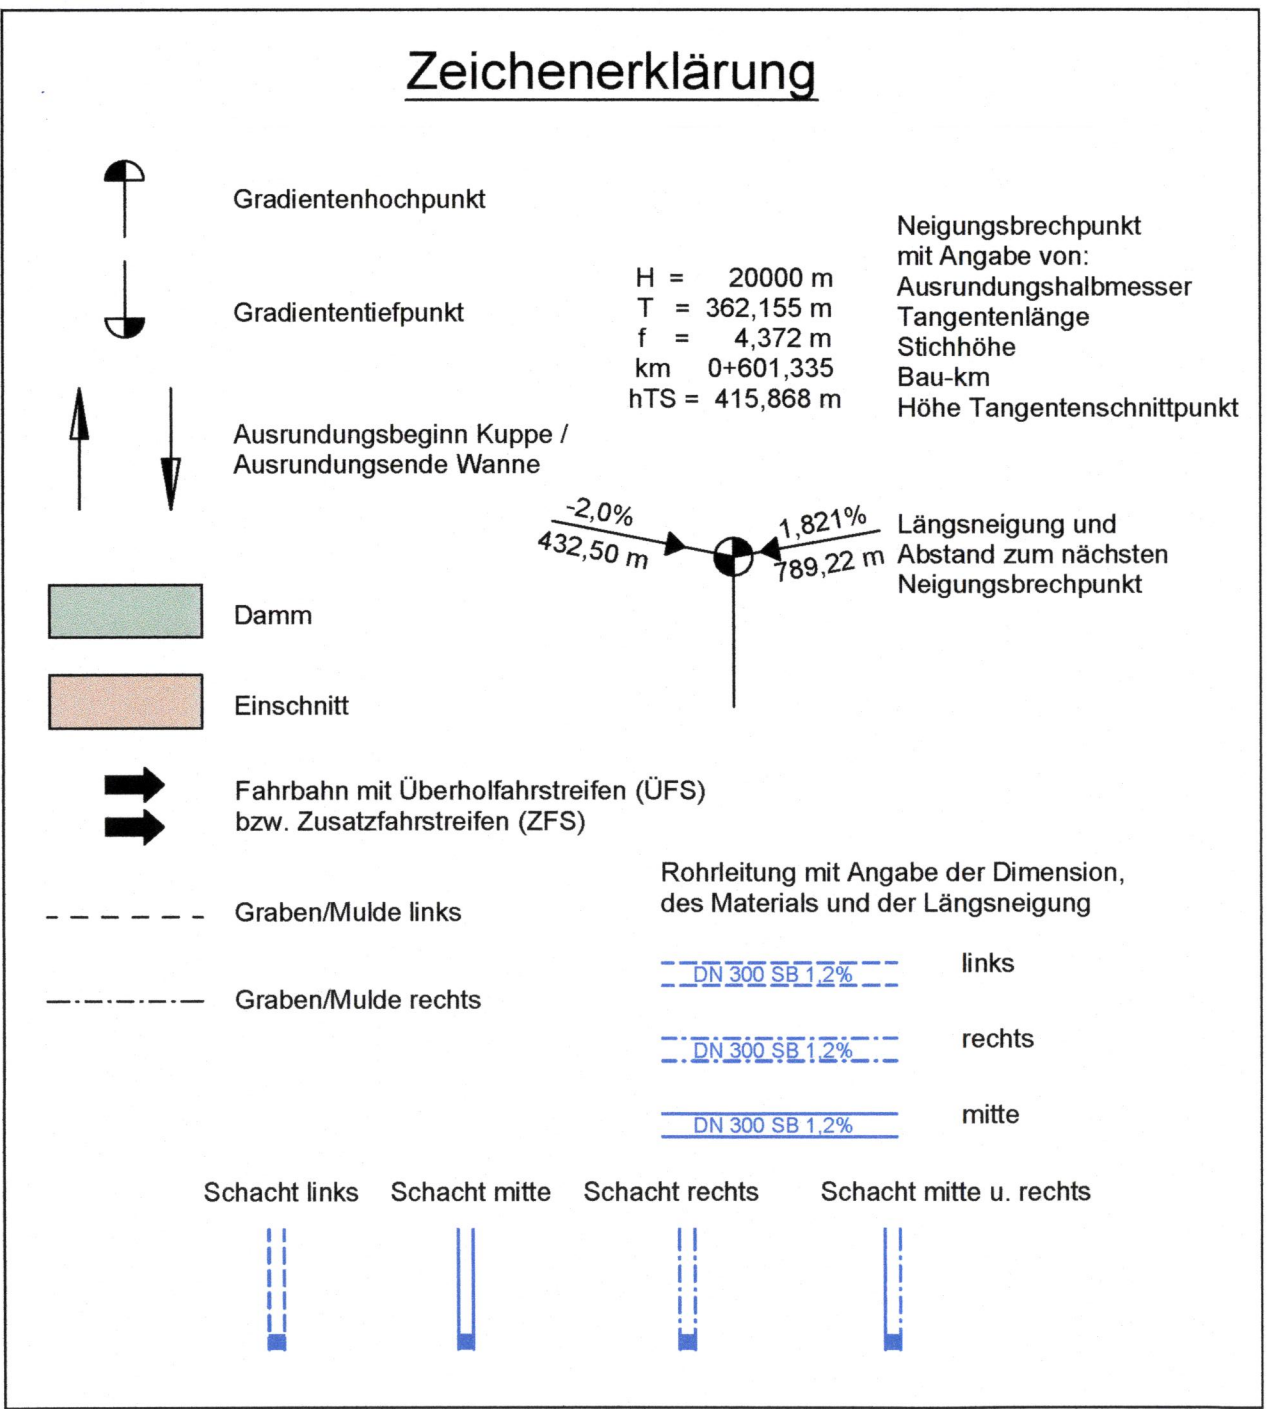


"Diese Zeichnung ist unser geistiges Eigentum. Sie darf gemäß §§ 12 und 11ff UrhG und 52a BGB ohne unsere schriftliche Genehmigung weder vervielfältigt und unerlaubt weiterverbreitet, noch Dritten zur Einsicht überlassen oder in sonstiger Weise inoffiziell mitgeteilt werden."

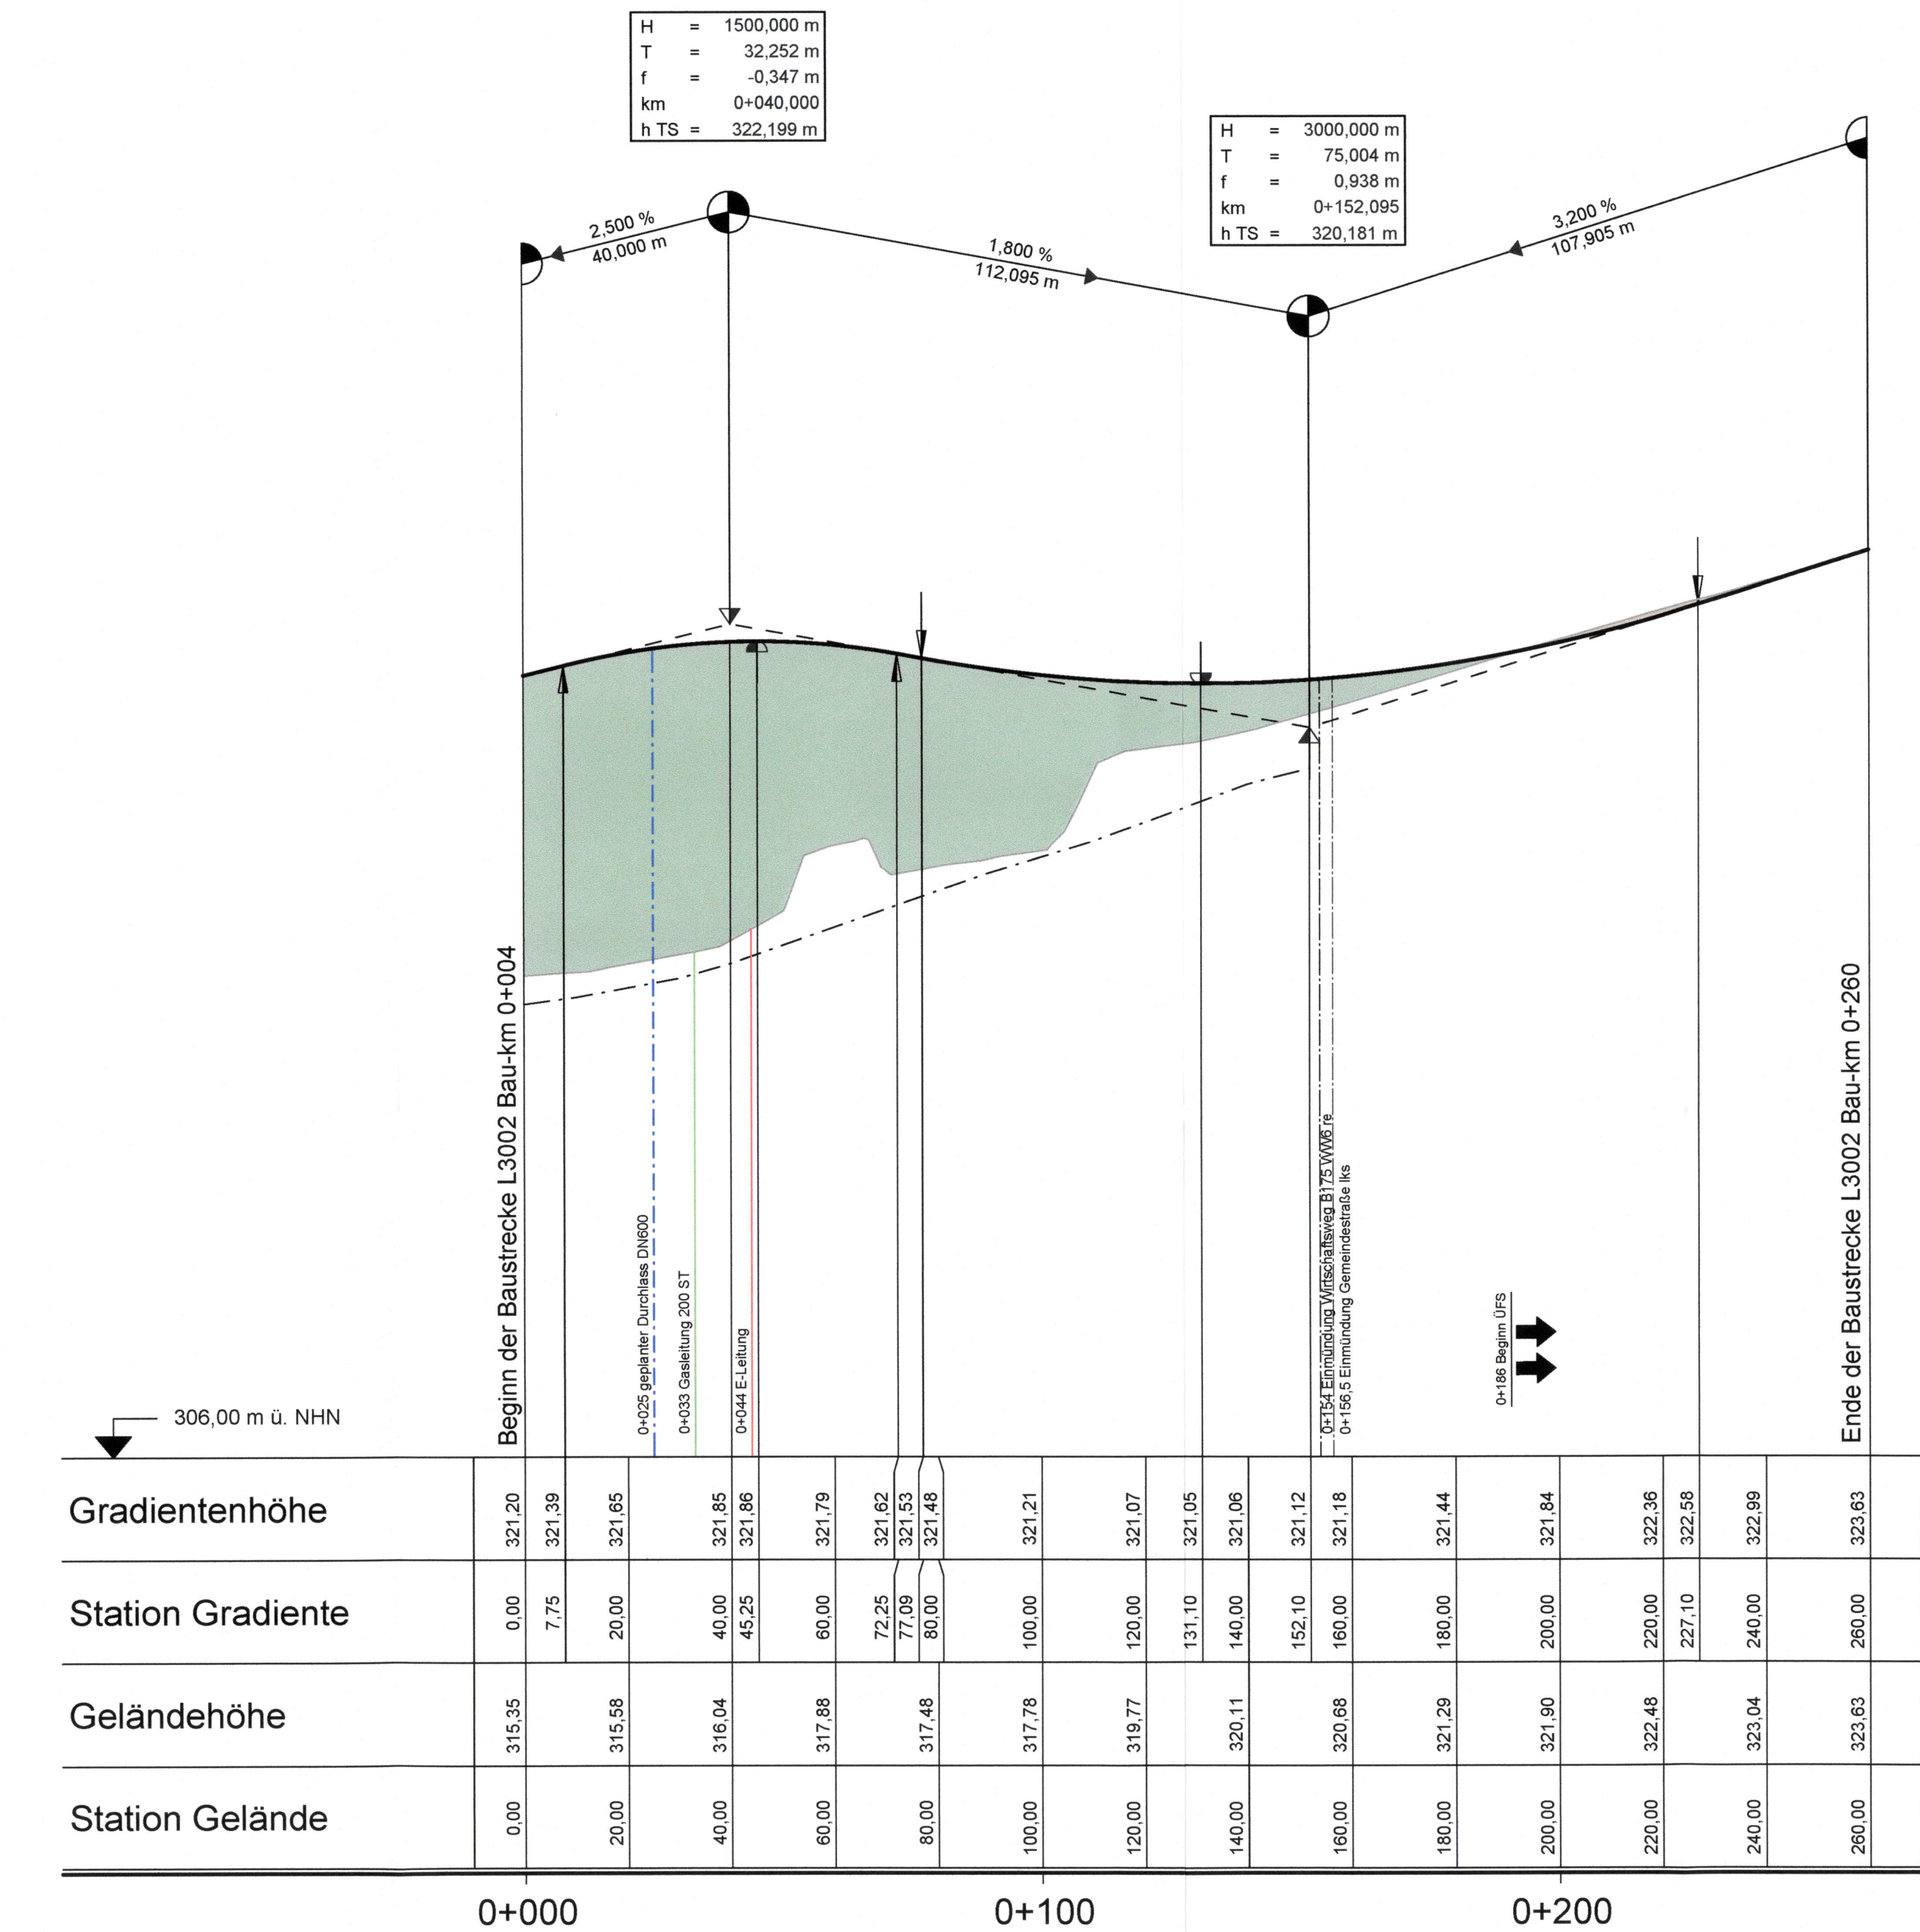

B2											
	1.01	1.02	2.01	2.02							
B175											
	2.03	2.04	3.01	3.02	4.01	4.02	4.03	5.01	5.02	5.03	6.01
			3.01.1								

 Spitzweidenweg 32 07743 Jena www.sehlhoff.eu	Tel. 03641 5800-0 Fax 03641 5800-30 jena@sehlhoff.eu	bearbeitet	September 2021	FR
		gezeichnet	September 2021	NoMe
		geprüft	September 2021	StLa
		Unterschrift des Entwurfsverfassers: 		

 Hallesche Str. 15 99085 Erfurt	geprüft	September 2021	H. Kullmann
	geprüft	September 2021	H. Kullmann

Nr.	Art der Änderung	Datum	Zeichen

FESTSTELLUNGSENTWURF

Straßenbauverwaltung Freistaat Thüringen Landesamt für Bau und Verkehr	Unterlage / Blatt-Nr.: 6 / 3.04 Höhenplan Bau-km 0+000 bis 0+260 (L 3002)
Straße / Abschn.-Nr. / Station: B 2 VNK 5237 076 km 2.446 bis B 2 NNK 5237 062 km 0.000 B 175 VNK 5237 062 km -0.400 bis B 175 NNK 5238 053 km 1.777	Maßstab: 1 : 1000/100
PROJIS-Nr.: 16000430 00, 16039916 00 und 16039917 00	

Neubau der B 175n OU Großeborsdorf (einschließlich Neuanbindung B 2);
OU Frießnitz und OU Burkersdorf mit Um- und Ausbaubauabschnitten

Bau-km B 2 0+000 bis 2+727,622
Bau-km B 175n 0+000 bis 7+510

aufgestellt: Freistaat Thüringen Landesamt für Bau und Verkehr Erfurt gez. , den September 2021	
--	--