
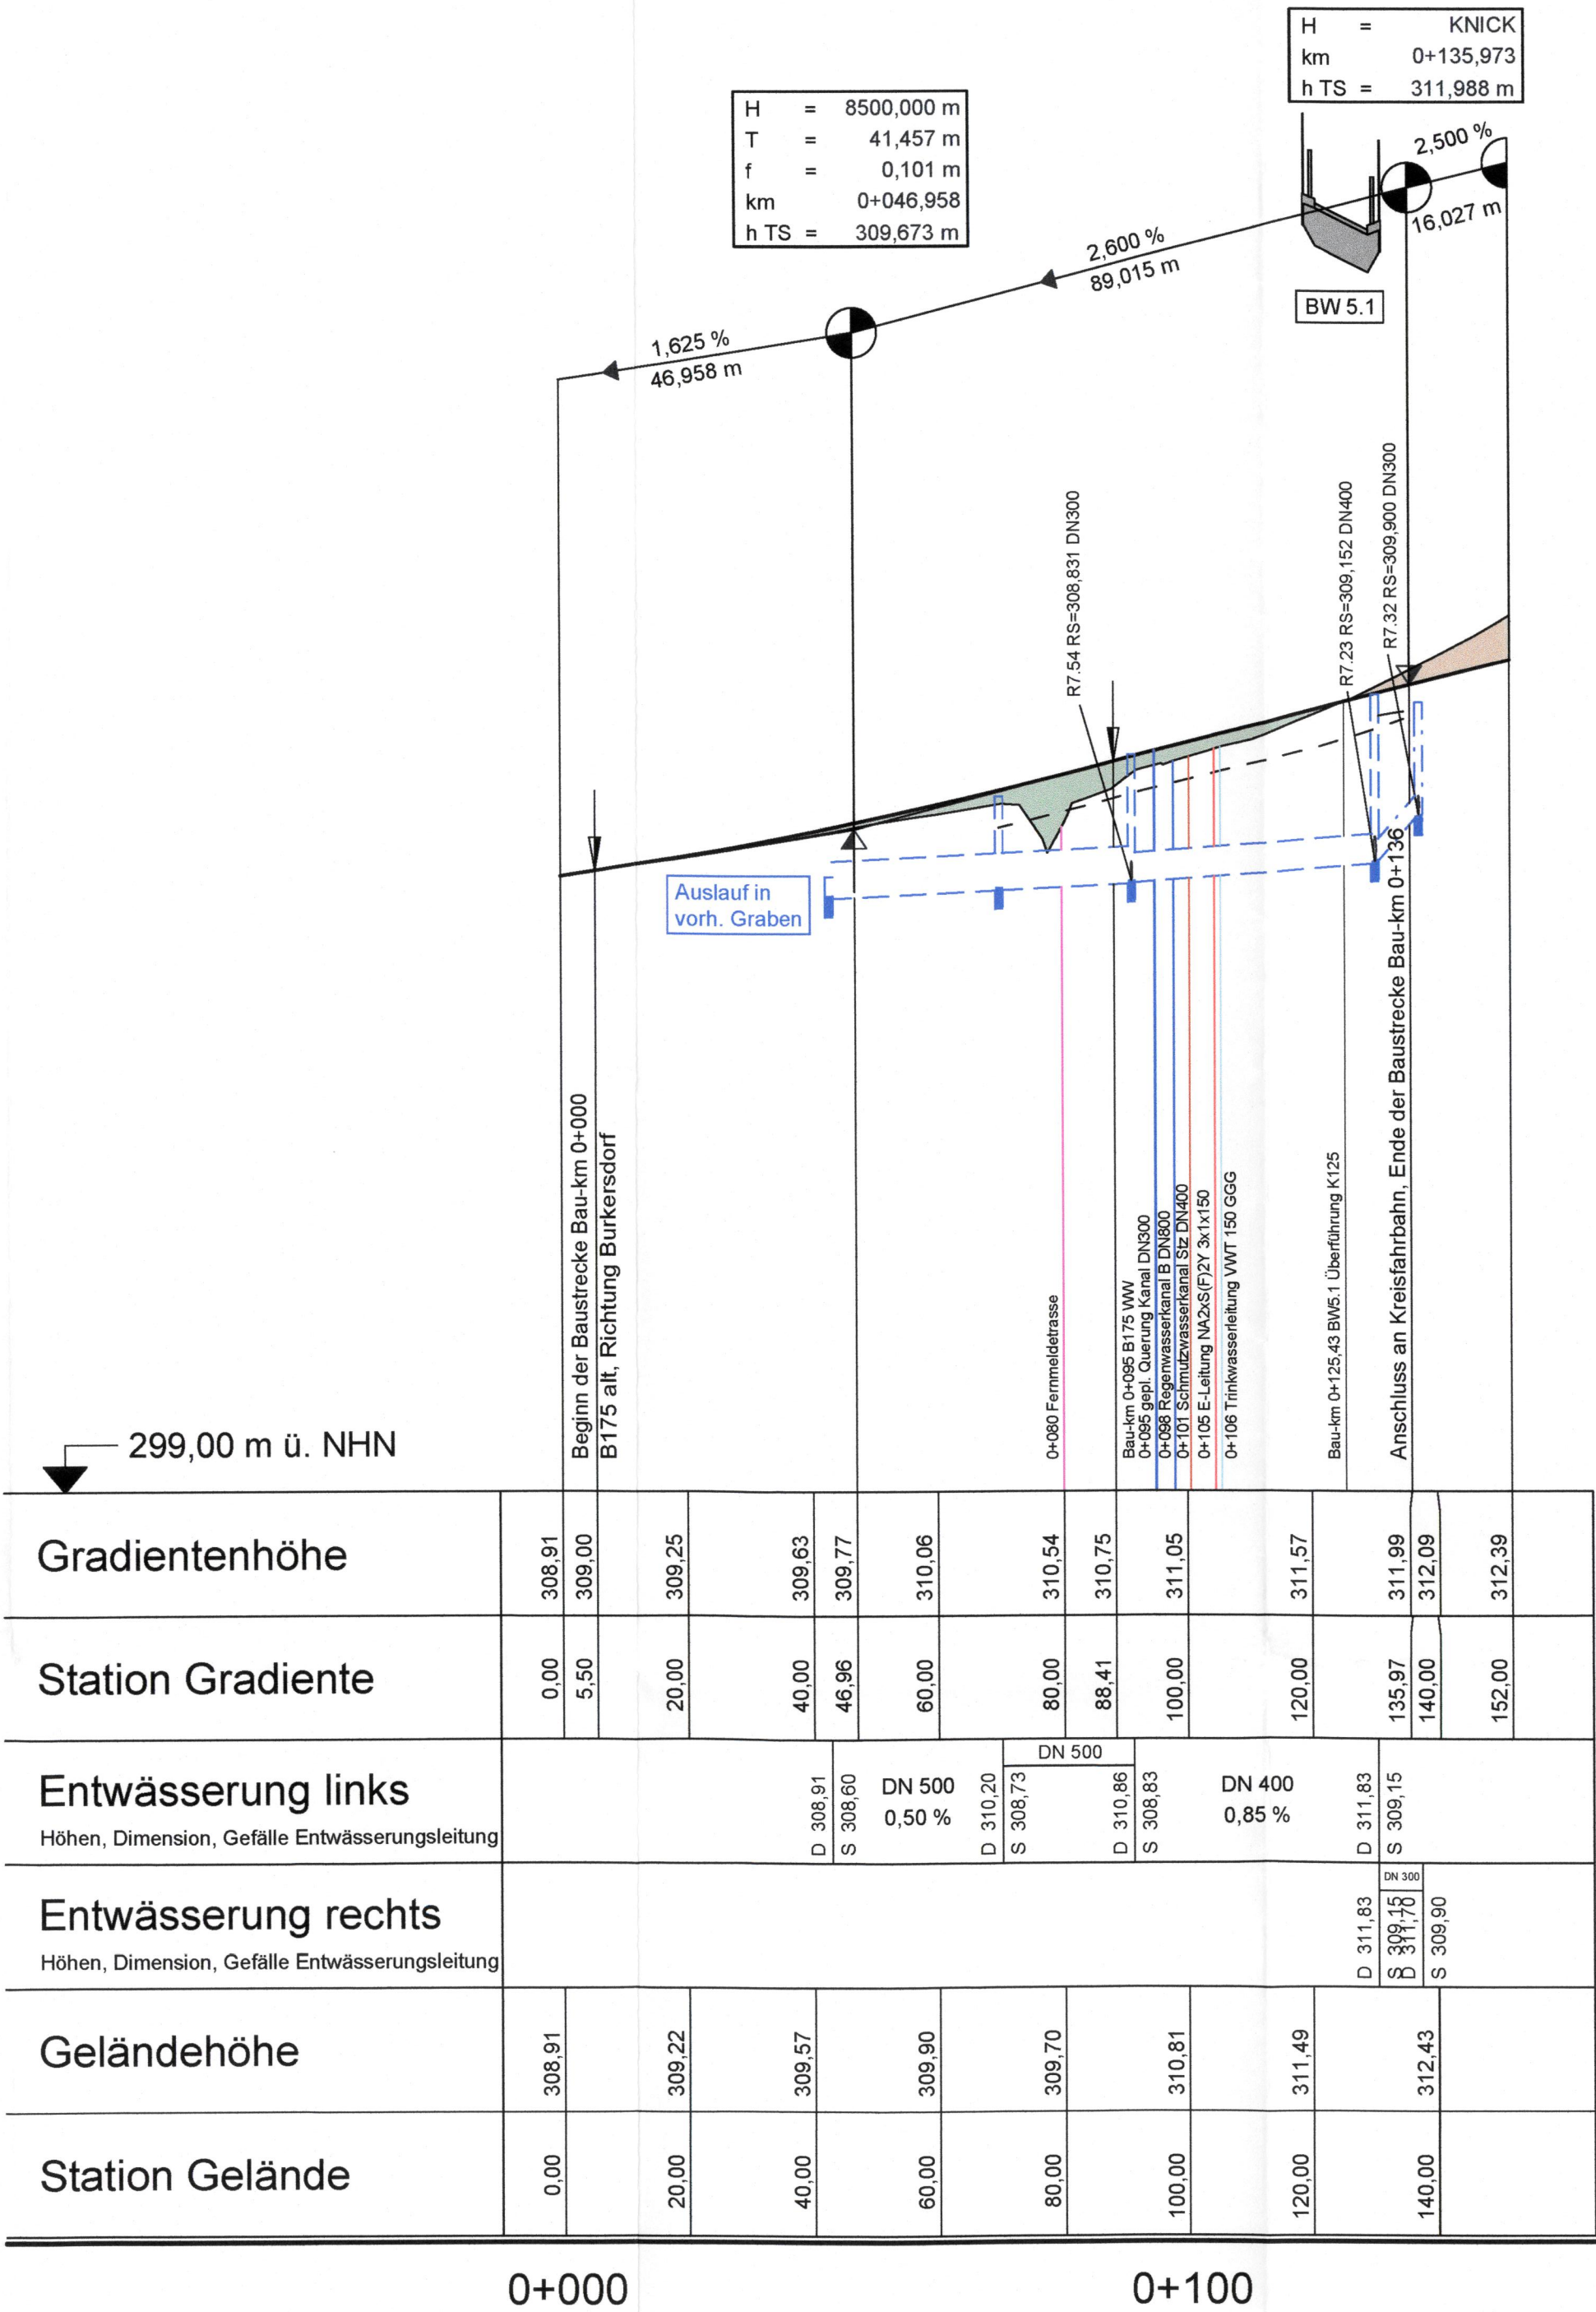



Bauwerk 5.1
M 1 : 100

Bauwerk 5.1	
Brücke i. Z. d. B175n über die K 125	
Bau-km	4+987,776
Lichte Höhe:	≥ 6,44 m
Lichte Weite:	12,47 m (min.)
zw. Widerlagern	
Kreuzungswinkel:	98,8 gon
Br. zw. Gel.:	12,10 m
Bemerkung:	-

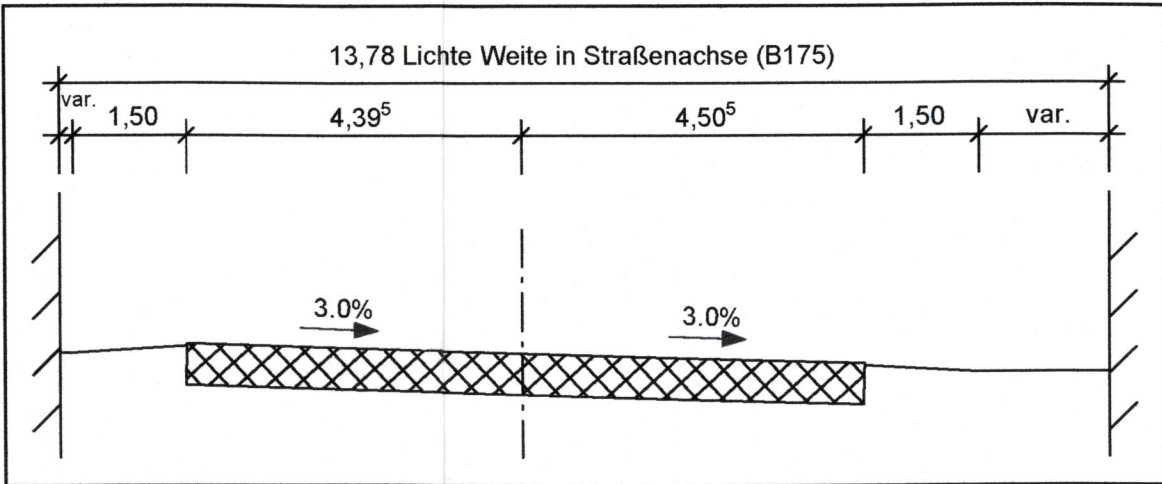


Gradientenhöhe	308,91	309,00	309,25	309,63	309,77	310,06	310,54	310,75	311,05	311,57	311,99	312,09	312,39
Station Gradiente	0,00	5,50	20,00	40,00	46,96	60,00	80,00	88,41	100,00	120,00	135,97	140,00	152,00
Entwässerung links	Höhen, Dimension, Gefälle Entwässerungsleitung												
Entwässerung rechts	Höhen, Dimension, Gefälle Entwässerungsleitung												
Geländehöhe	308,91	309,22	309,57	309,90	309,70	310,81	311,49	311,83	311,70	311,83	311,70	311,83	311,70
Station Gelände	0,00	20,00	40,00	60,00	80,00	100,00	120,00	140,00	152,00	160,00	170,00	180,00	190,00


Krümmung
Maßstab 50/R [cm]

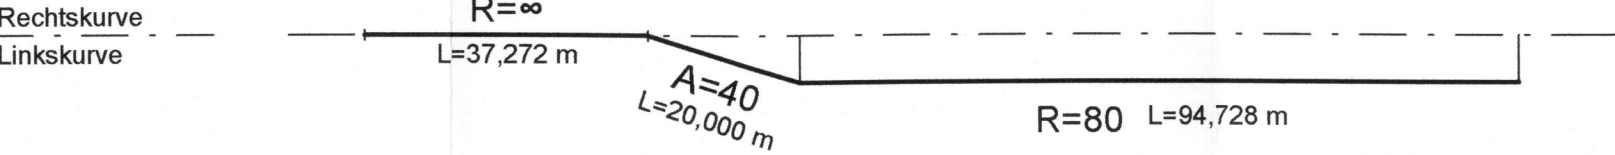

Querneigung
Maßstab: 5,00 % / cm [cm]

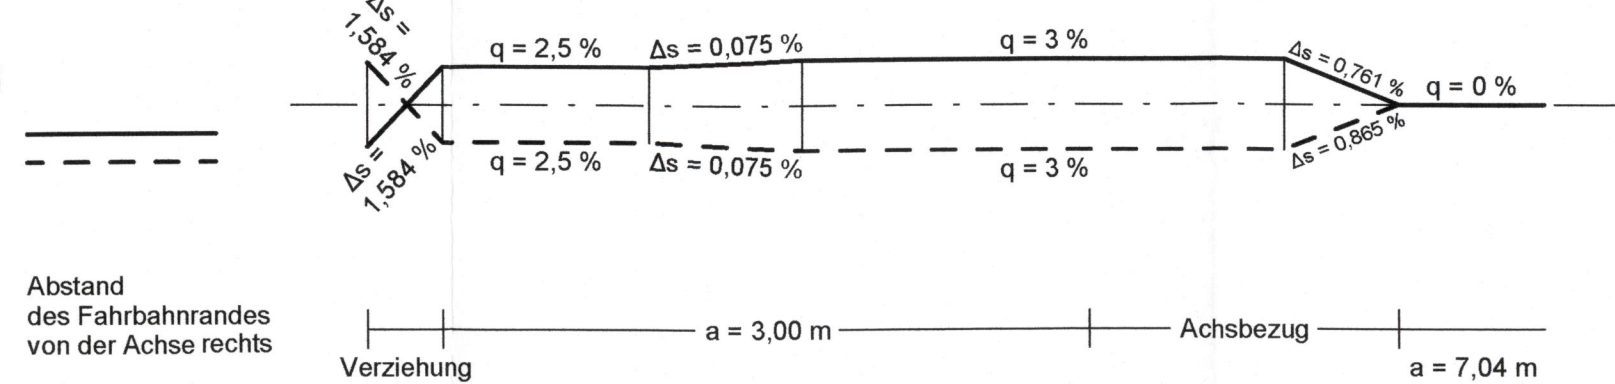

Zeichenerklärung

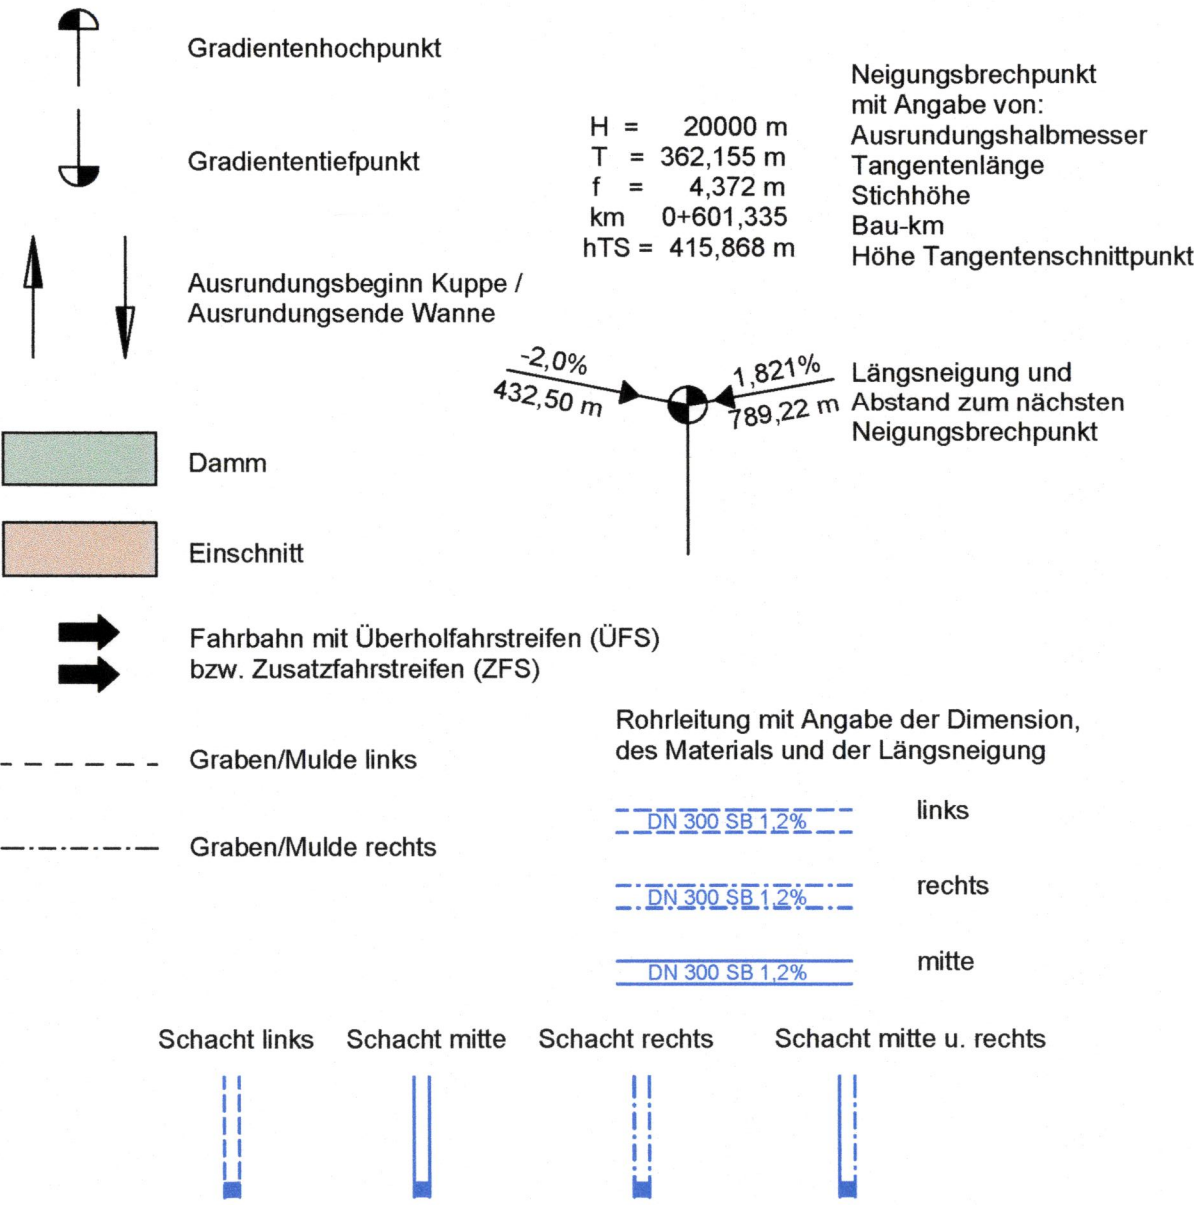

B2	1.01	1.02	2.01	2.02
B175	2.03	2.04	3.01	3.02
	4.01	4.02	5.01	5.02
	5.03	6.01		

 Spitzweidenweg 32 07743 Jena www.sehlhoff.eu	Tel. 03641 5800-0 Fax 03641 5800-30 jena@sehlhoff.eu		Datum	Zeichen
			bearbeitet	September 2021
			gezeichnet	September 2021
			geprüft	September 2021

 Hallesche Str. 15 99085 Erfurt	Landesamt für Bau und Verkehr		Datum	Zeichen
			geprüft	September 2021
			geprüft	September 2021

Nr.	Art der Änderung	Datum	Zeichen

FESTSTELLUNGSENTWURF

Straßenbauverwaltung Thüringen		Landesamt für Bau und Verkehr	Unterlage / Blatt-Nr.: 6 / 5.04
Straße / Abschn.-Nr. / Station:		Höhenplan	
B 2 VNK 5237 076 km 2.446 bis B 2 NNK 5237 062 km 0.000		Bau-km 0+000 bis 0+136	
B 175 VNK 5237 062 km -0.400 bis B 175 NNK 5238 053 km 1.777		(KP B 175 / K 125 - Nord)	
PROJIS-Nr.: 16000430 00, 16039916 00 und 16039917 00		Maßstab: 1 : 1000/100	

Neubau der B 175n OU Großeborsdorf (einschließlich Neuanbindung B 2);
OU Frießnitz und OU Burkersdorf mit Um- und Ausbaubereichen

aufgestellt: Freistaat Thüringen Landesamt für Bau und Verkehr Erfurt, den 1. September 2021		Bau-km B 2 0+000 bis 2+727,622 Bau-km B 175n 0+000 bis 7+510	