


Bauwerk 5.3
M 1 : 100

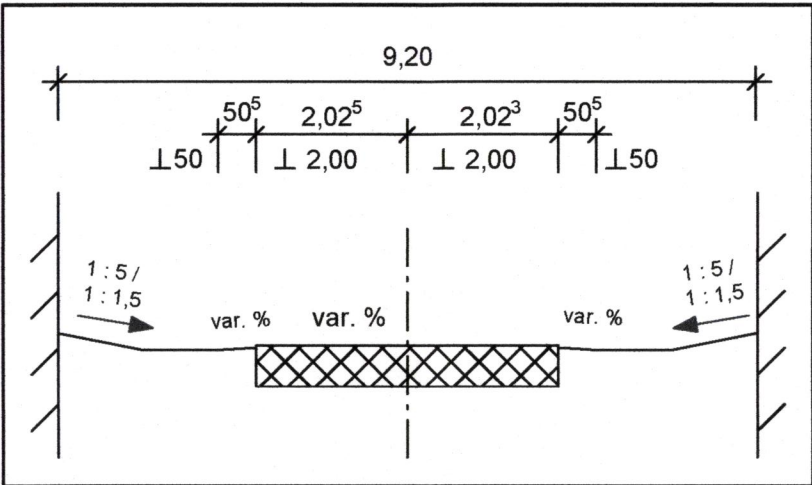


Bauwerk 5.3	
Brücke i. Z. d. B175n über Wirtschaftsweg mit Wildunterführung	
Bau-km	5+405,000
Lichte Höhe:	≥ 5,04 m
Lichte Weite:	9,20 m
Kreuzungswinkel:	90,37 gon
Br. zw. Gel.:	12,10 m
Bemerkung:	Irritationsschutzwand beidseitig, H = 2,00 m ü. G.


H	=	1500,000 m
T	=	17,278 m
f	=	-0,100 m
km	=	0+020,181
h TS	=	309,537 m

H	=	1500,000 m
T	=	42,001 m
f	=	0,588 m
km	=	0+092,112
h TS	=	308,386 m

H	=	700,000 m
T	=	8,774 m
f	=	-0,055 m
km	=	0+189,637
h TS	=	312,287 m

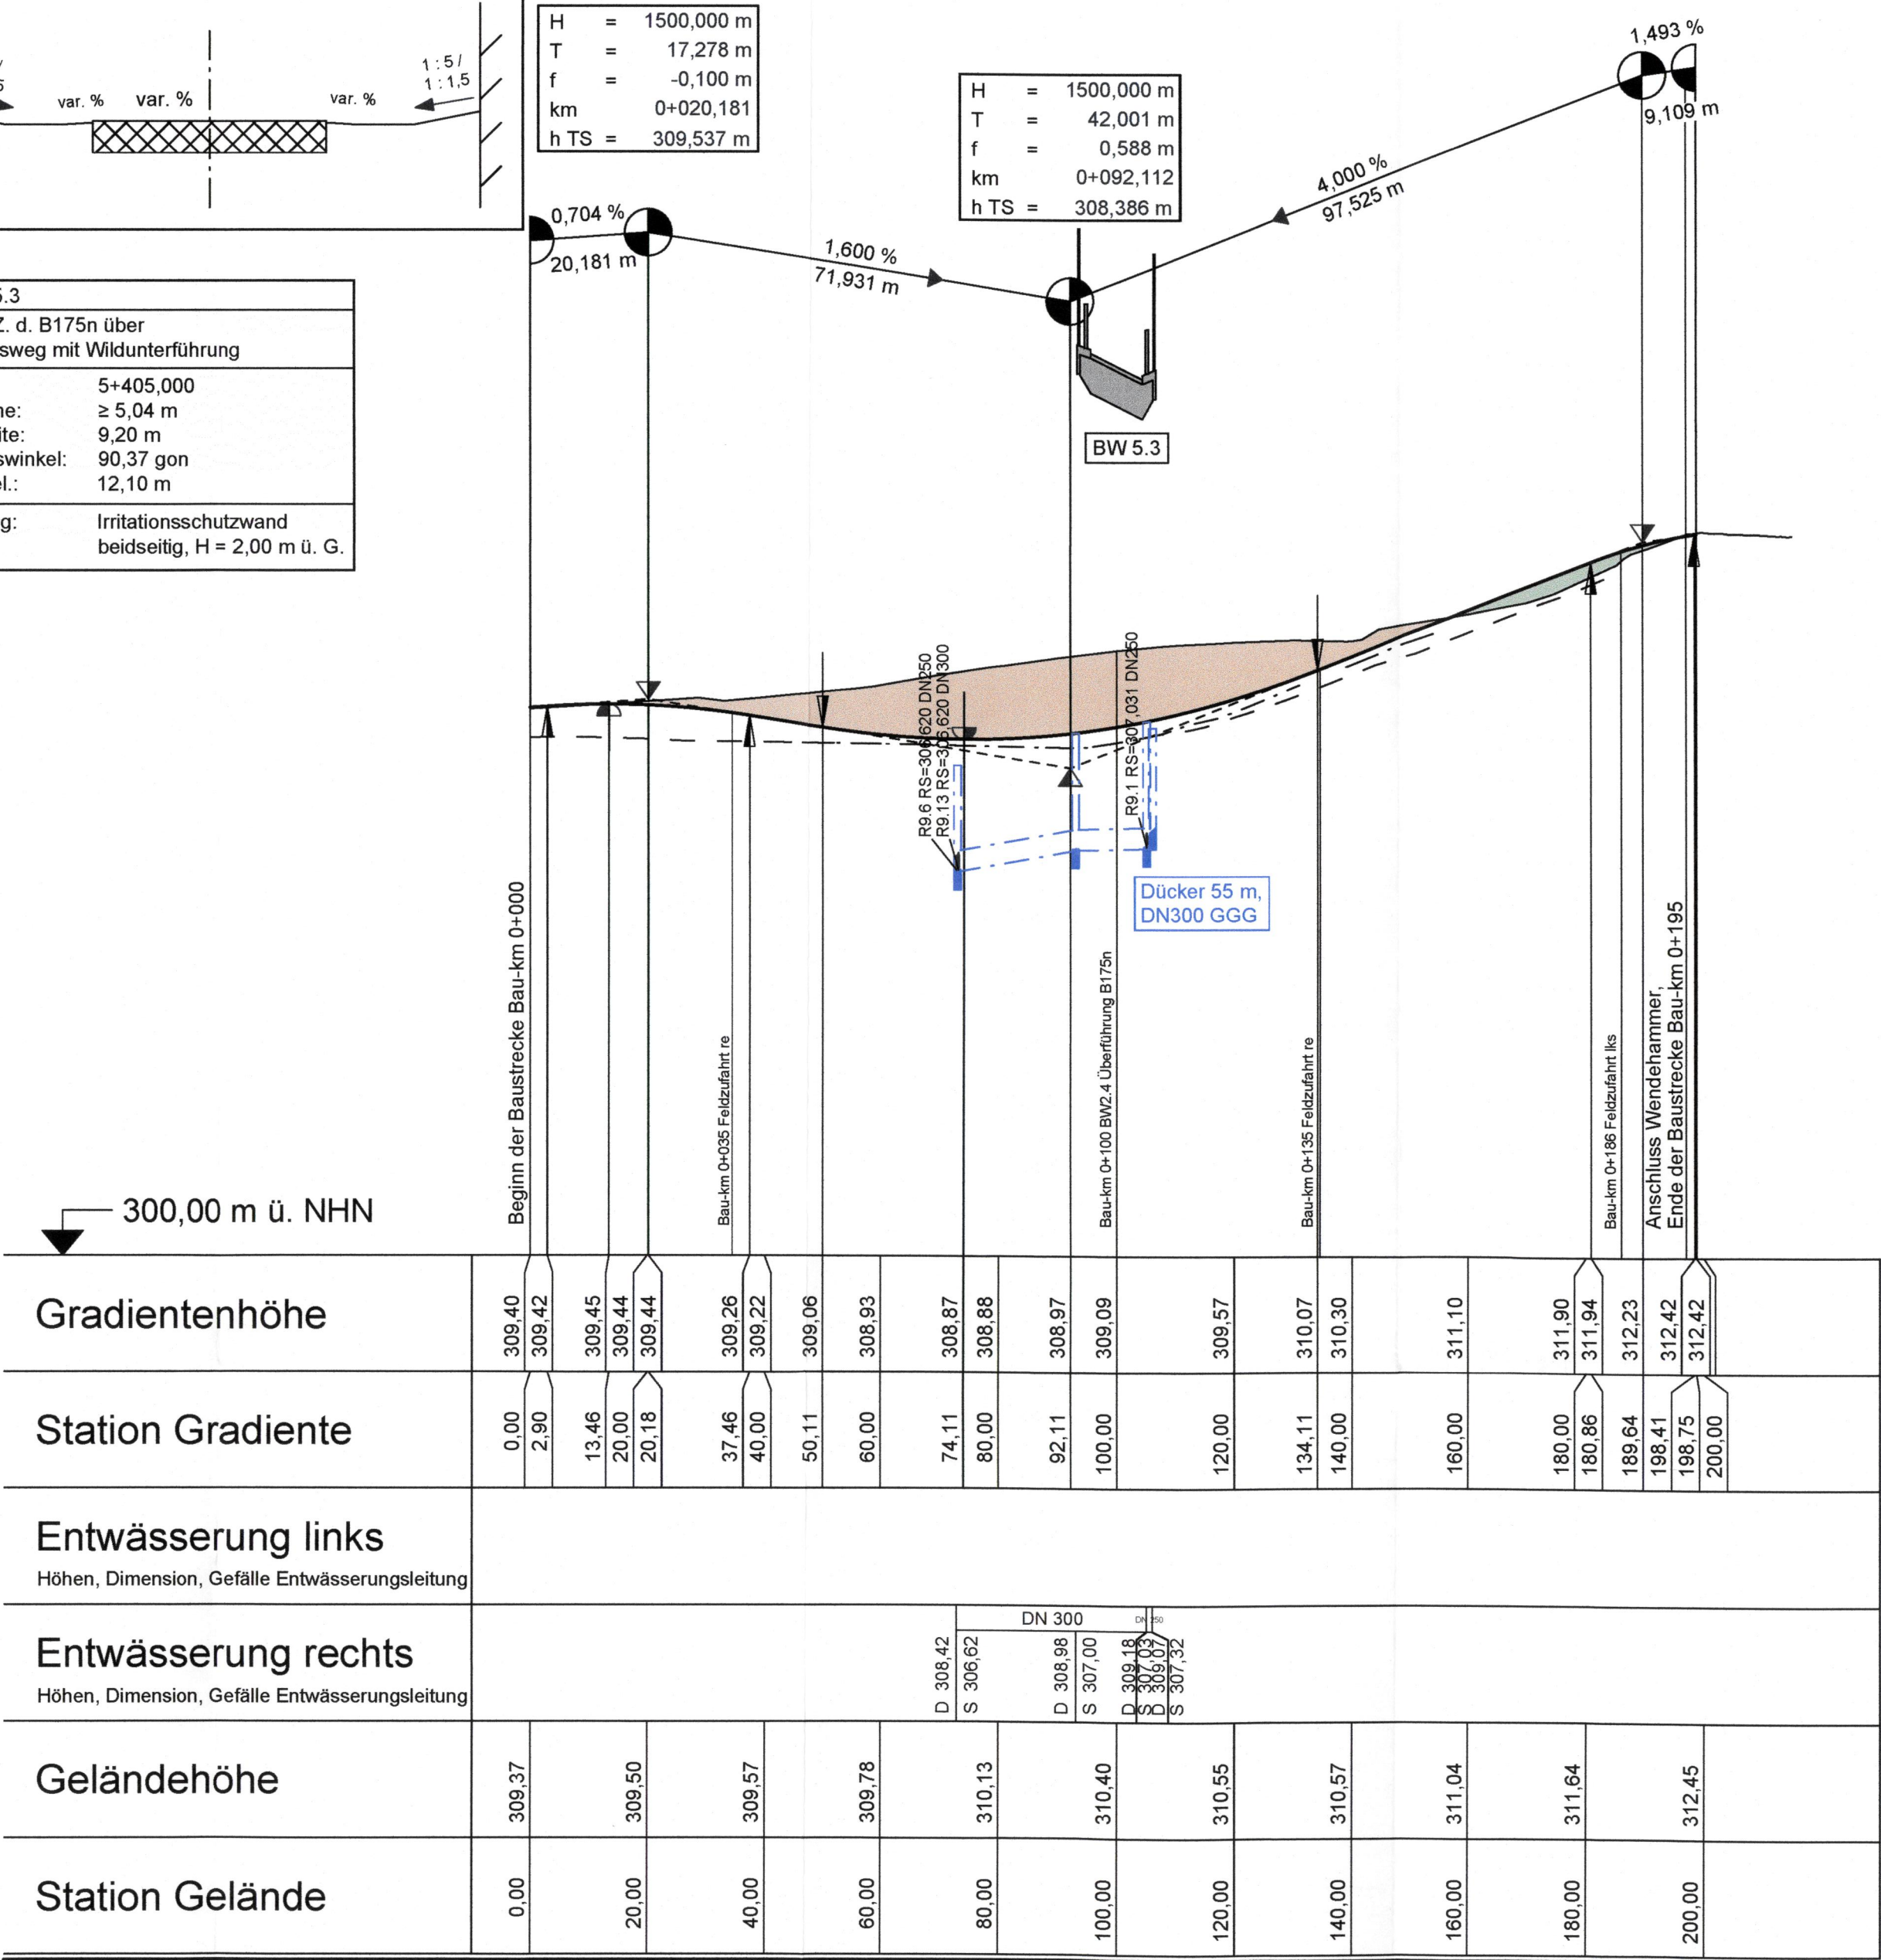


Gradientenhöhe	309.40	309.42	309.45	309.44	309.26	309.22	309.06	308.93	308.87	308.88	308.97	309.09	309.57	310.07	310.30	311.10	311.90	311.94	312.23	312.42	312.42
Station Gradiente	0.00	2.90	13.46	20.00	37.46	40.00	50.11	60.00	74.11	80.00	92.11	100.00	120.00	134.11	140.00	160.00	180.00	180.86	189.64	198.41	198.75
Entwässerung links	Höhen, Dimension, Gefälle Entwässerungsleitung																				
Entwässerung rechts	Höhen, Dimension, Gefälle Entwässerungsleitung																				
Geländehöhe	309.37		309.50		309.57		309.78		310.13		310.40		310.55		310.57		311.04		311.64		312.45
Station Gelände	0.00		20.00		40.00		60.00		80.00		100.00		120.00		140.00		160.00		180.00		200.00

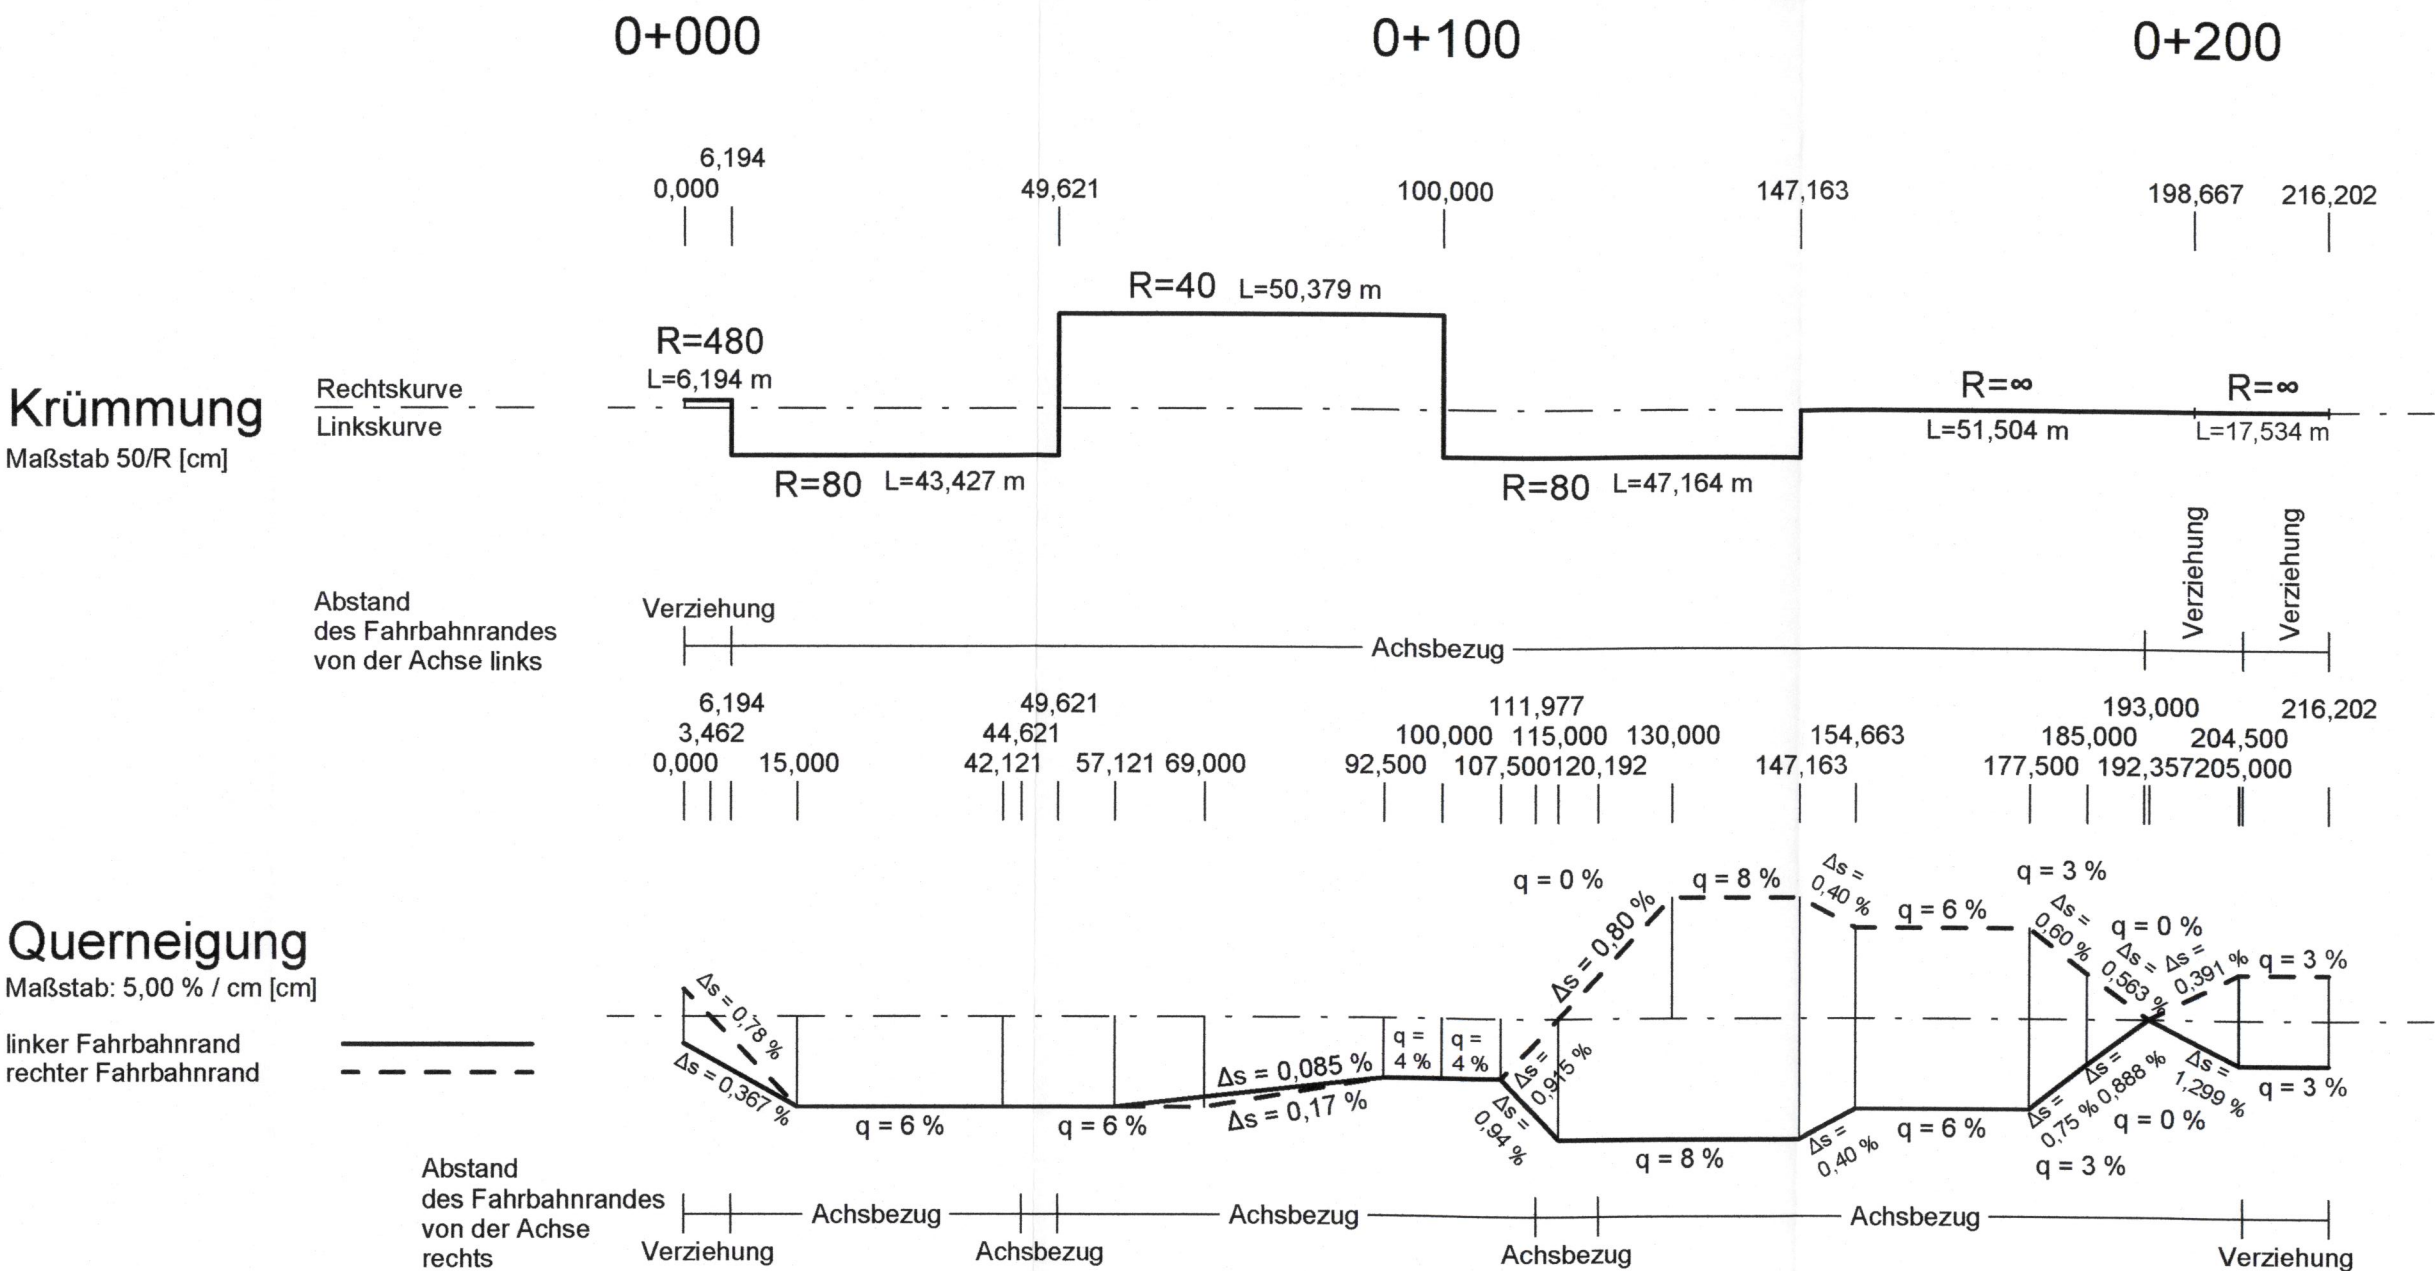


Querneigung
Maßstab: 5,00 % / cm [cm]

linker Fahrbahnrand
rechter Fahrbahnrand

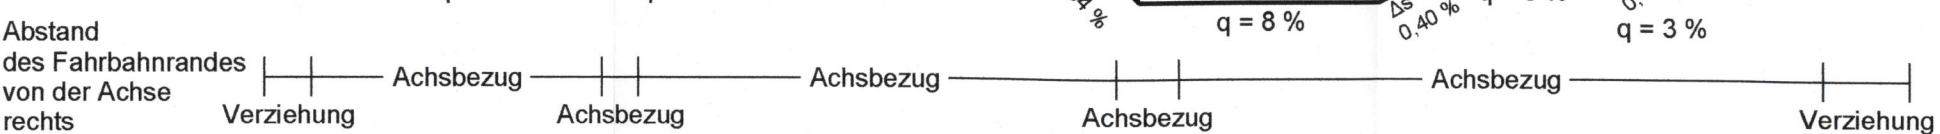

Zeichenerklärung

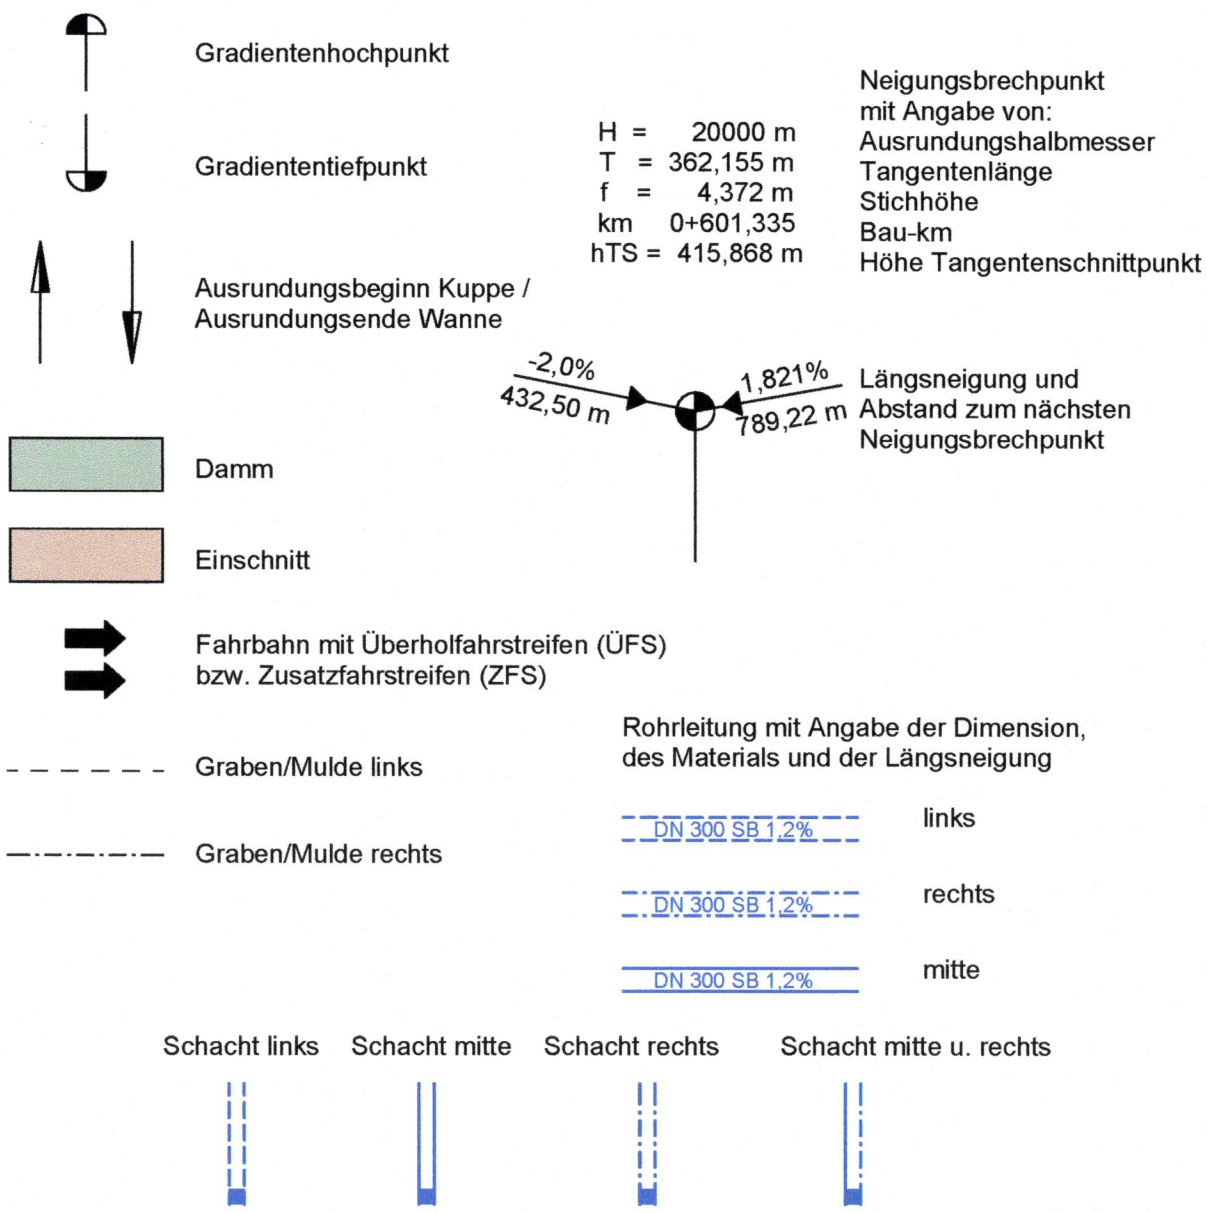

B2											
1.01			1.02			2.01			2.02		
B175											
2.03	2.04	3.01	3.02	4.01	4.02	4.03	5.01	5.02	5.03	6.01	

 Spitzweidenweg 32 07743 Jena www.sehlhoff.eu	Tel. 03641 5800-0 Fax 03641 5800-30 jena@sehlhoff.eu		Datum	Zeichen
	bearbeitet	September 2021	FR	
	gezeichnet	September 2021	NoMe	
	geprüft	September 2021	StLa	

 Hallesche Str. 15 99085 Erfurt	Landesamt für Bau und Verkehr		Datum	Zeichen
	geprüft	September 2021	H. Kullmann	
	geprüft	September 2021	H. Kullmann	

Nr.	Art der Änderung	Datum	Zeichen

FESTSTELLUNGSENTWURF

Straßenbauverwaltung Thüringen		Freistaat Thüringen	Landesamt für Bau und Verkehr	Unterlage / Blatt-Nr.: 6 / 5.07
Straße / Abschn.-Nr. / Station:				Höhenplan
B 2 VNK 5237 076 km 2.446 bis B 2 NNK 5237 062 km 0.000				Bau-km 0+000 bis 0+195
B 175 VNK 5237 062 km -0.400 bis B 175 NNK 5238 053 km 1.777				(B 175 WW 5.3)
PROJIS-Nr.: 16000430 00, 16039916 00 und 16039917 00				Maßstab: 1 : 1000/100

Neubau der B 175n OU Großeborsdorf (einschließlich Neuanbindung B 2);
OU Frießnitz und OU Burkensdorf mit Um- und Ausbaubabschnitten

Bau-km B 2 0+000 bis 2+727,622
Bau-km B 175n 0+000 bis 7+510

aufgestellt:
Freistaat Thüringen
Landesamt für Bau und Verkehr
Erfurt gez. *A. A.*, den September 2021