


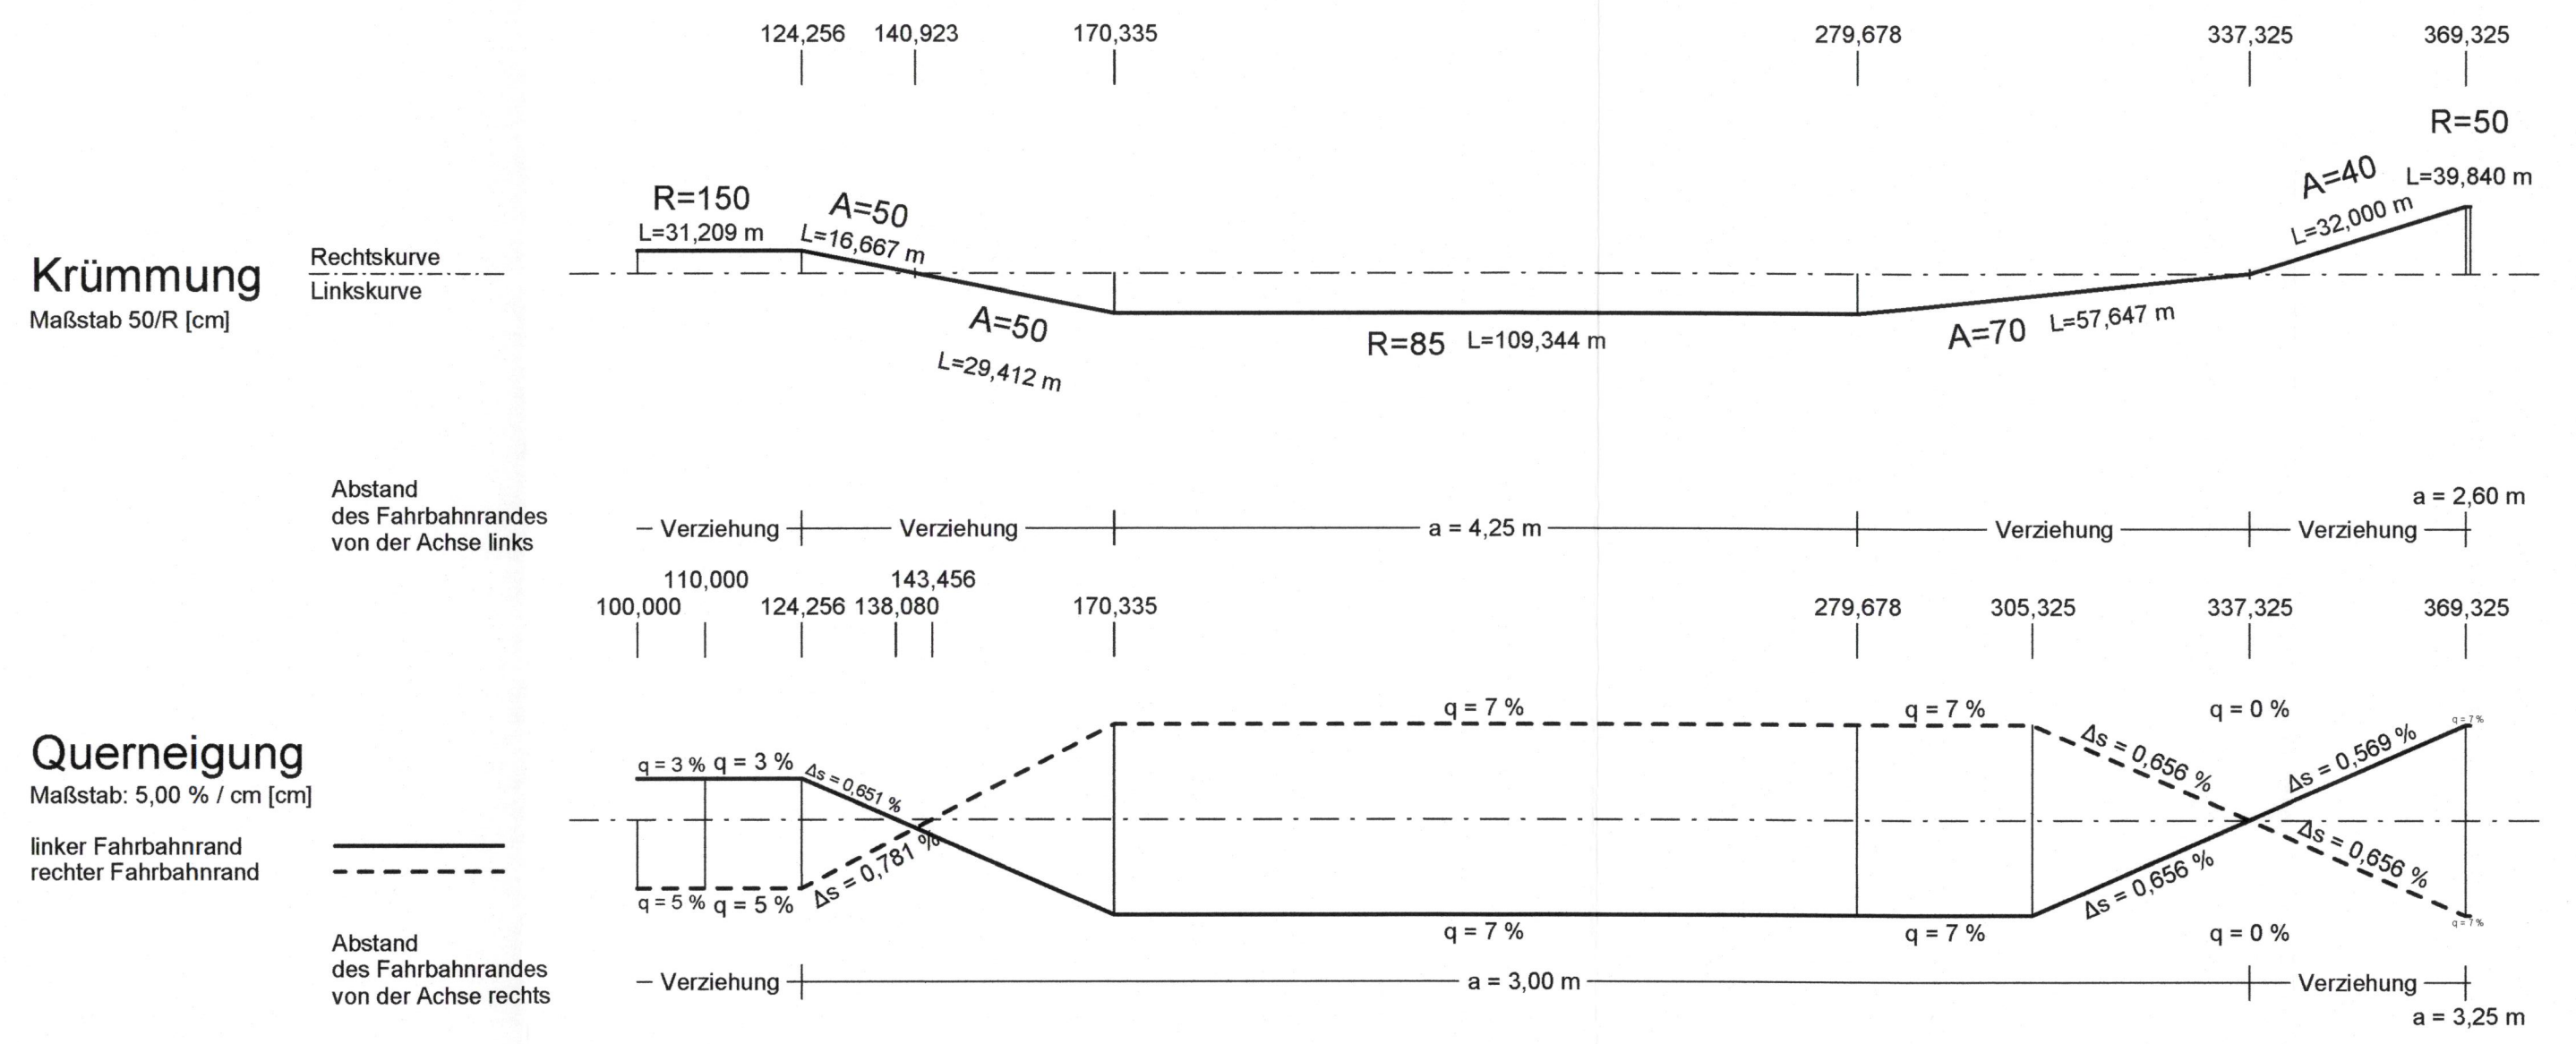


Zeichenerklärung



Gradientenhochpunkt

Gradiententiefpunkt

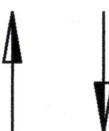

Ausrundungsbeginn Kuppe /
Ausrundungsende Wanne



Damm

Einschnitt




Fahrbahn mit Überholfahrstreifen (ÜFS)
bzw. Zusatzfahrstreifen (ZFS)

--- Graben/Mulde links

- - - - - Graben/Mulde rechts

Neigungsbrechpunkt
mit Angabe von:
Ausrundungshalbmesser
Tangentenlänge
Stichhöhe
Bau-km
Höhe Tangentschnittpunkt

H = 20000 m
T = 362,155 m
f = 4,372 m
km 0+601,335
hTS = 415,868 m

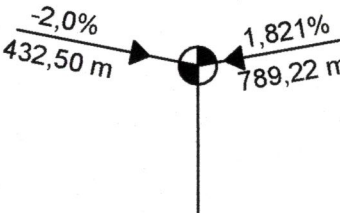

Längsneigung und
Abstand zum nächsten
Neigungsbrechpunkt

Rohrleitung mit Angabe der Dimension,
des Materials und der Längsneigung

--- DN 300 SB 1,2% links

--- DN 300 SB 1,2% rechts

--- DN 300 SB 1,2% mitte

Schacht links Schacht mitte Schacht rechts Schacht mitte u. rechts



	Landesamt für Bau und Verkehr Hallesche Str. 15 99085 Erfurt		Datum	Zeichen
		geprüft	September 2021	H. Kullmann
		geprüft	September 2021	H. Kullmann

Nr.	Art der Änderung	Datum	Zeichen

Straßenbauverwaltung Thüringen	Freistaat 	Landesamt für Bau und Verkehr	Unterlage / Blatt-Nr.: 6 / 5.09
Straße / Abschn.-Nr. / Station: B 2 VNK 5237 076 km 2.446 bis B 2 NNK 5237 062 km 0.000 B 175 VNK 5237 062 km -0.400 bis B 175 NNK 5238 055 km 1.777			Höhenplan Bau-km 0+000 bis 0+370 (K 123)
PROJIS-Nr.: 16000430 00, 16039916 00 und 16039917 00			Maßstab: 1 : 1000/100

Neubau der B 175n OU Großeborsdorf (einschließlich Neuanbindung B 2);
OU Frießnitz und OU Burkersdorf mit Um- und Ausbauabschnitten

Bau-km B 2	0+000 bis 2+727,622
Bau-km B 175n	0+000 bis 7+510

aufgestellt: Freistaat Thüringen Landesamt für Bau und Verkehr	
--	--

Erfurt gez. Sackfeld, den September 2021
