


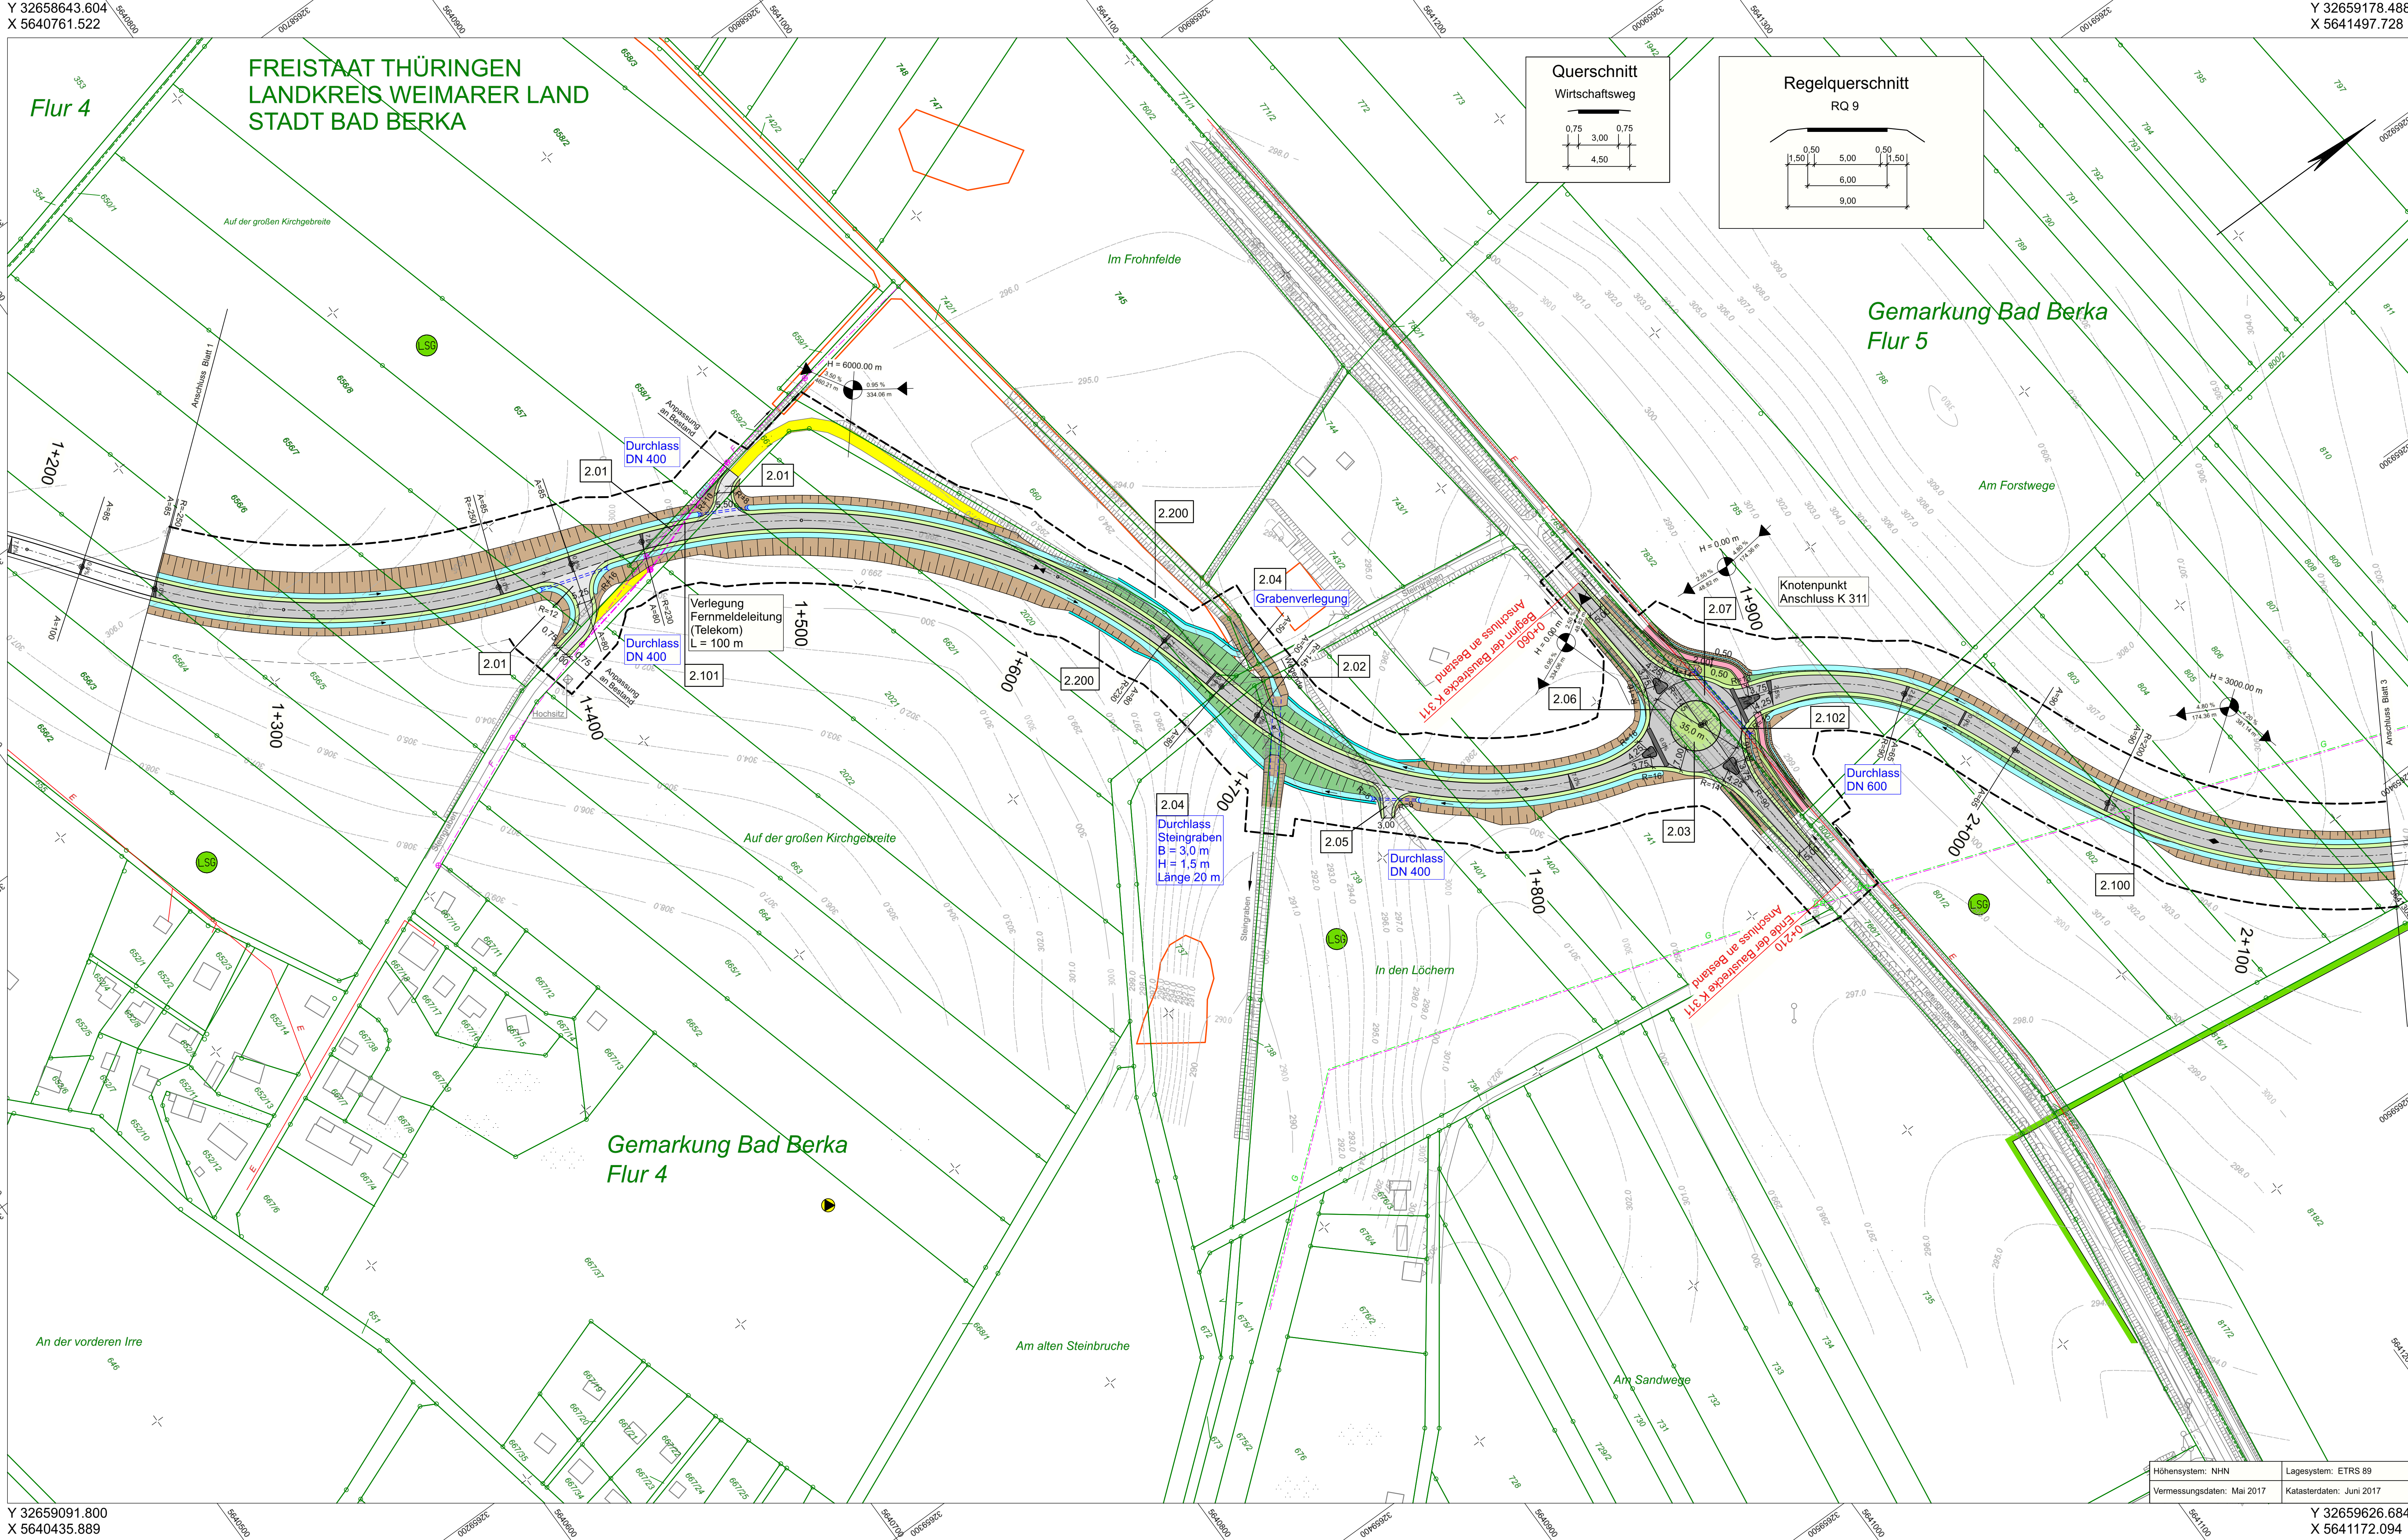

Zeichenerklärung

Planung

- Einschnittsböschung
- Mulde mit Fließrichtung / Versickerung
- Straßennebenflächen
- Fahrbahn mit Achse
- Barkett
- Wirtschaftsweg
- Gehweg/Wanderweg
- Dammböschung
- Entwässerungsgraben mit Fließrichtung

Sonstiges

- freizuhaltenes Sichtfeld
- Baumfällung
- Baufeldgrenze
- Rückbaustrecke
- Rückbaufäche
- Leiteneinrichtung für Amphibien und Kleintiere

Versorgungseinrichtungen

vorhanden	geplant
W	Wasserleitung
G	Gasleitung
E	E-Freileitung
F	Fernmelde (Telekom)
SB	Straßenbeleuchtung

Entwässerung

vorhanden	geplant
	Rohrdurchlass mit Böschungsstück

Verwaltung

- Gemarkungsgrenze
- Flurgrenze
- Flurstücksgrenze


Regelungsverzeichnis

Nr.	im Regelungsverzeichnis
12	

Gebiete

- Landschaftsschutzgebiet
- Wasserschutzzone III
- Fläche mit Altlasten
- gesetzlich geschützte Biotopie
- Schutzzaun über den Zeitraum der Baumaßnahme

Leitungsinformation nicht zur Maßentnahme geeignet

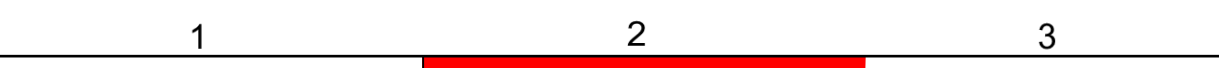

Entwurfsbearbeitung:	bearbeitet	Juli 2019	Lig
INVER INVER-Ingenieurbüro für Verkehrsanlagen GmbH Beratende Ingenieure Maximilian-Welsch-Straße 2a Telefon 0361/2238-0 99084 Erfurt Telefax 0361/2238-101	gezeichnet	Juli 2019	Sti
	geprüft		
		15016	

Auftraggeber:	bearbeitet		
Stadtverwaltung Bad Berka Am Markt 10 99438 Bad Berka	gezeichnet		
	geprüft		

Nr.	Art der Änderung	Datum	Zeichen

FESTSTELLUNGSENTWURF

Stadtverwaltung Bad Berka	Unterlage / Blatt-Nr.: 5 / 2
	Lageplan
Straße: Gemeindestraße Station: 0+000 - 2+977	Maßstab: 1 : 1 000
PROJIS-Nr.:	

Anbindung Zentralklinik

aufgestellt:

Bad Berka, den