


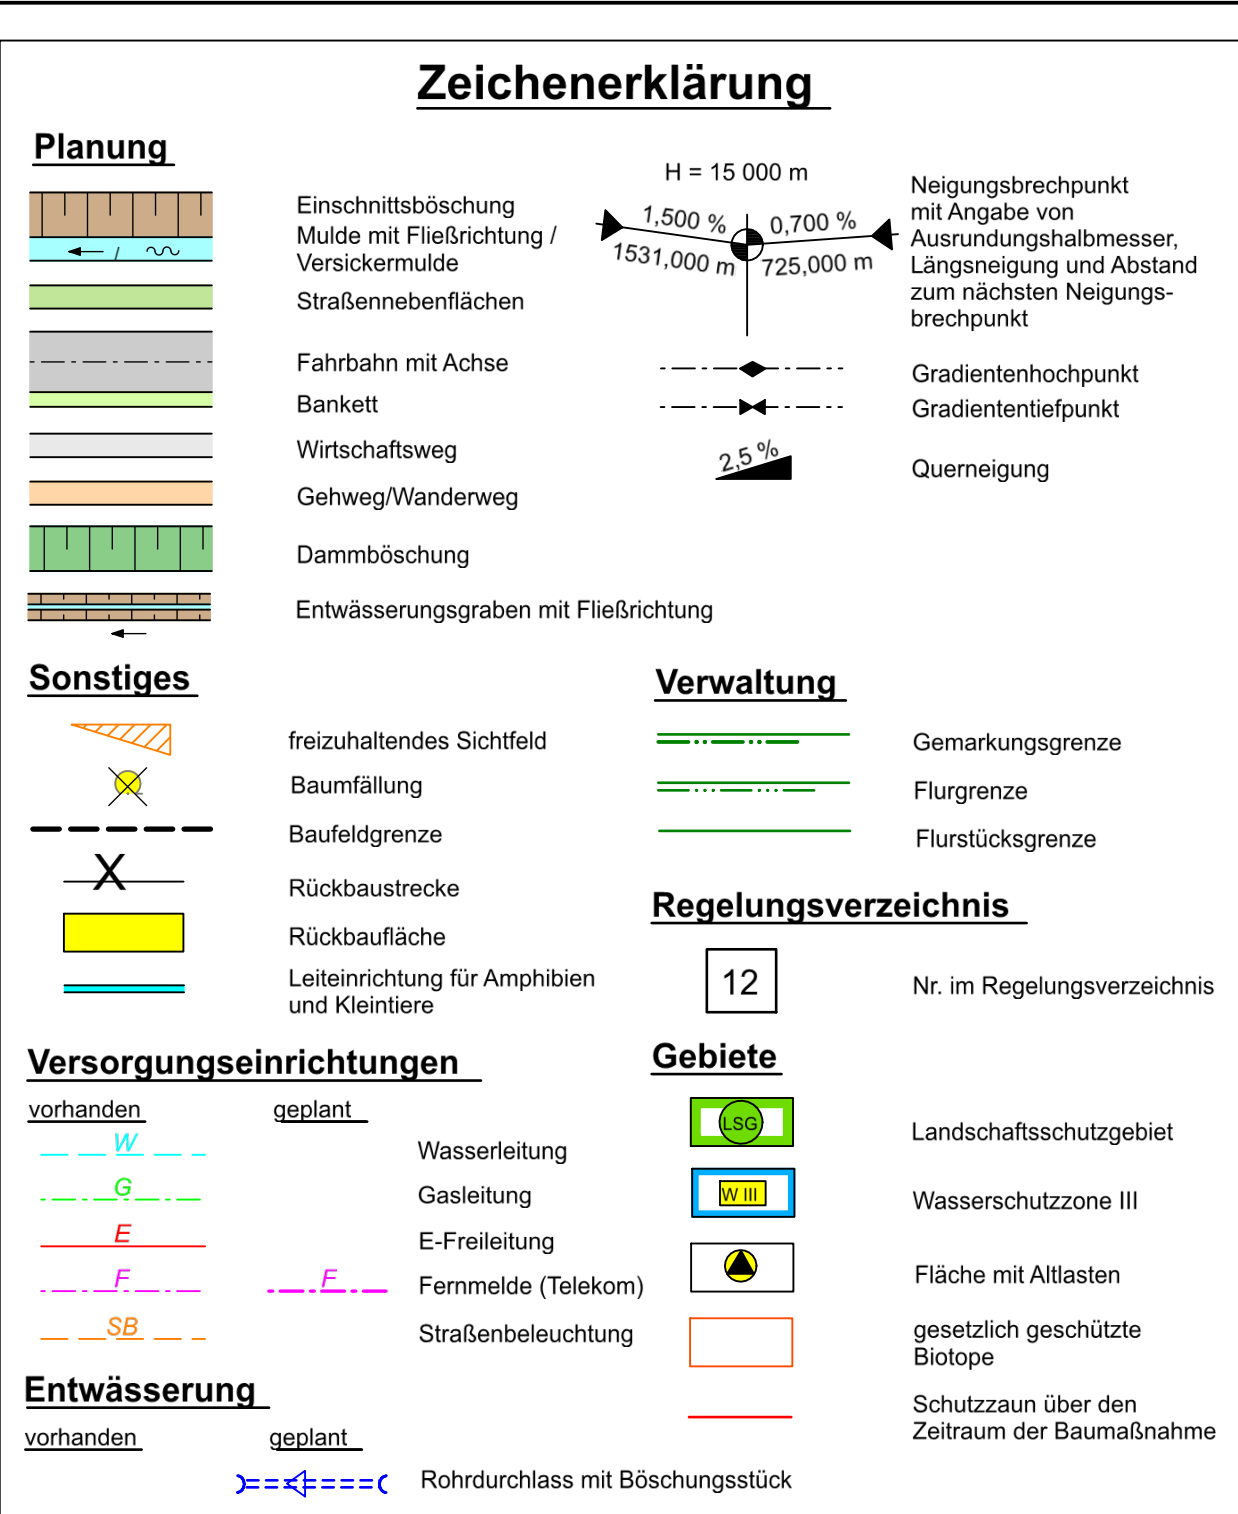

A horizontal timeline with three segments labeled 1, 2, and 3 above it. Segment 1 is white, segment 2 is white, and segment 3 is red.

Auftraggeber: Stadtverwaltung Bad Berka Am Markt 10 99438 Bad Berka		bearbeitet		
		gezeichnet		
		geprüft		

Nr.	Art der Änderung	Datum	Zeichen

Stadtverwaltung Bad Berka	Unterlage / Blatt-Nr.: 5 / 3
	Lageplan
Straße: Gemeindestraße Station: 0+000 - 2+977	
PROJIS-Nr.:	Maßstab: 1 : 1 000

aufgestellt:

Red Berke, dan