


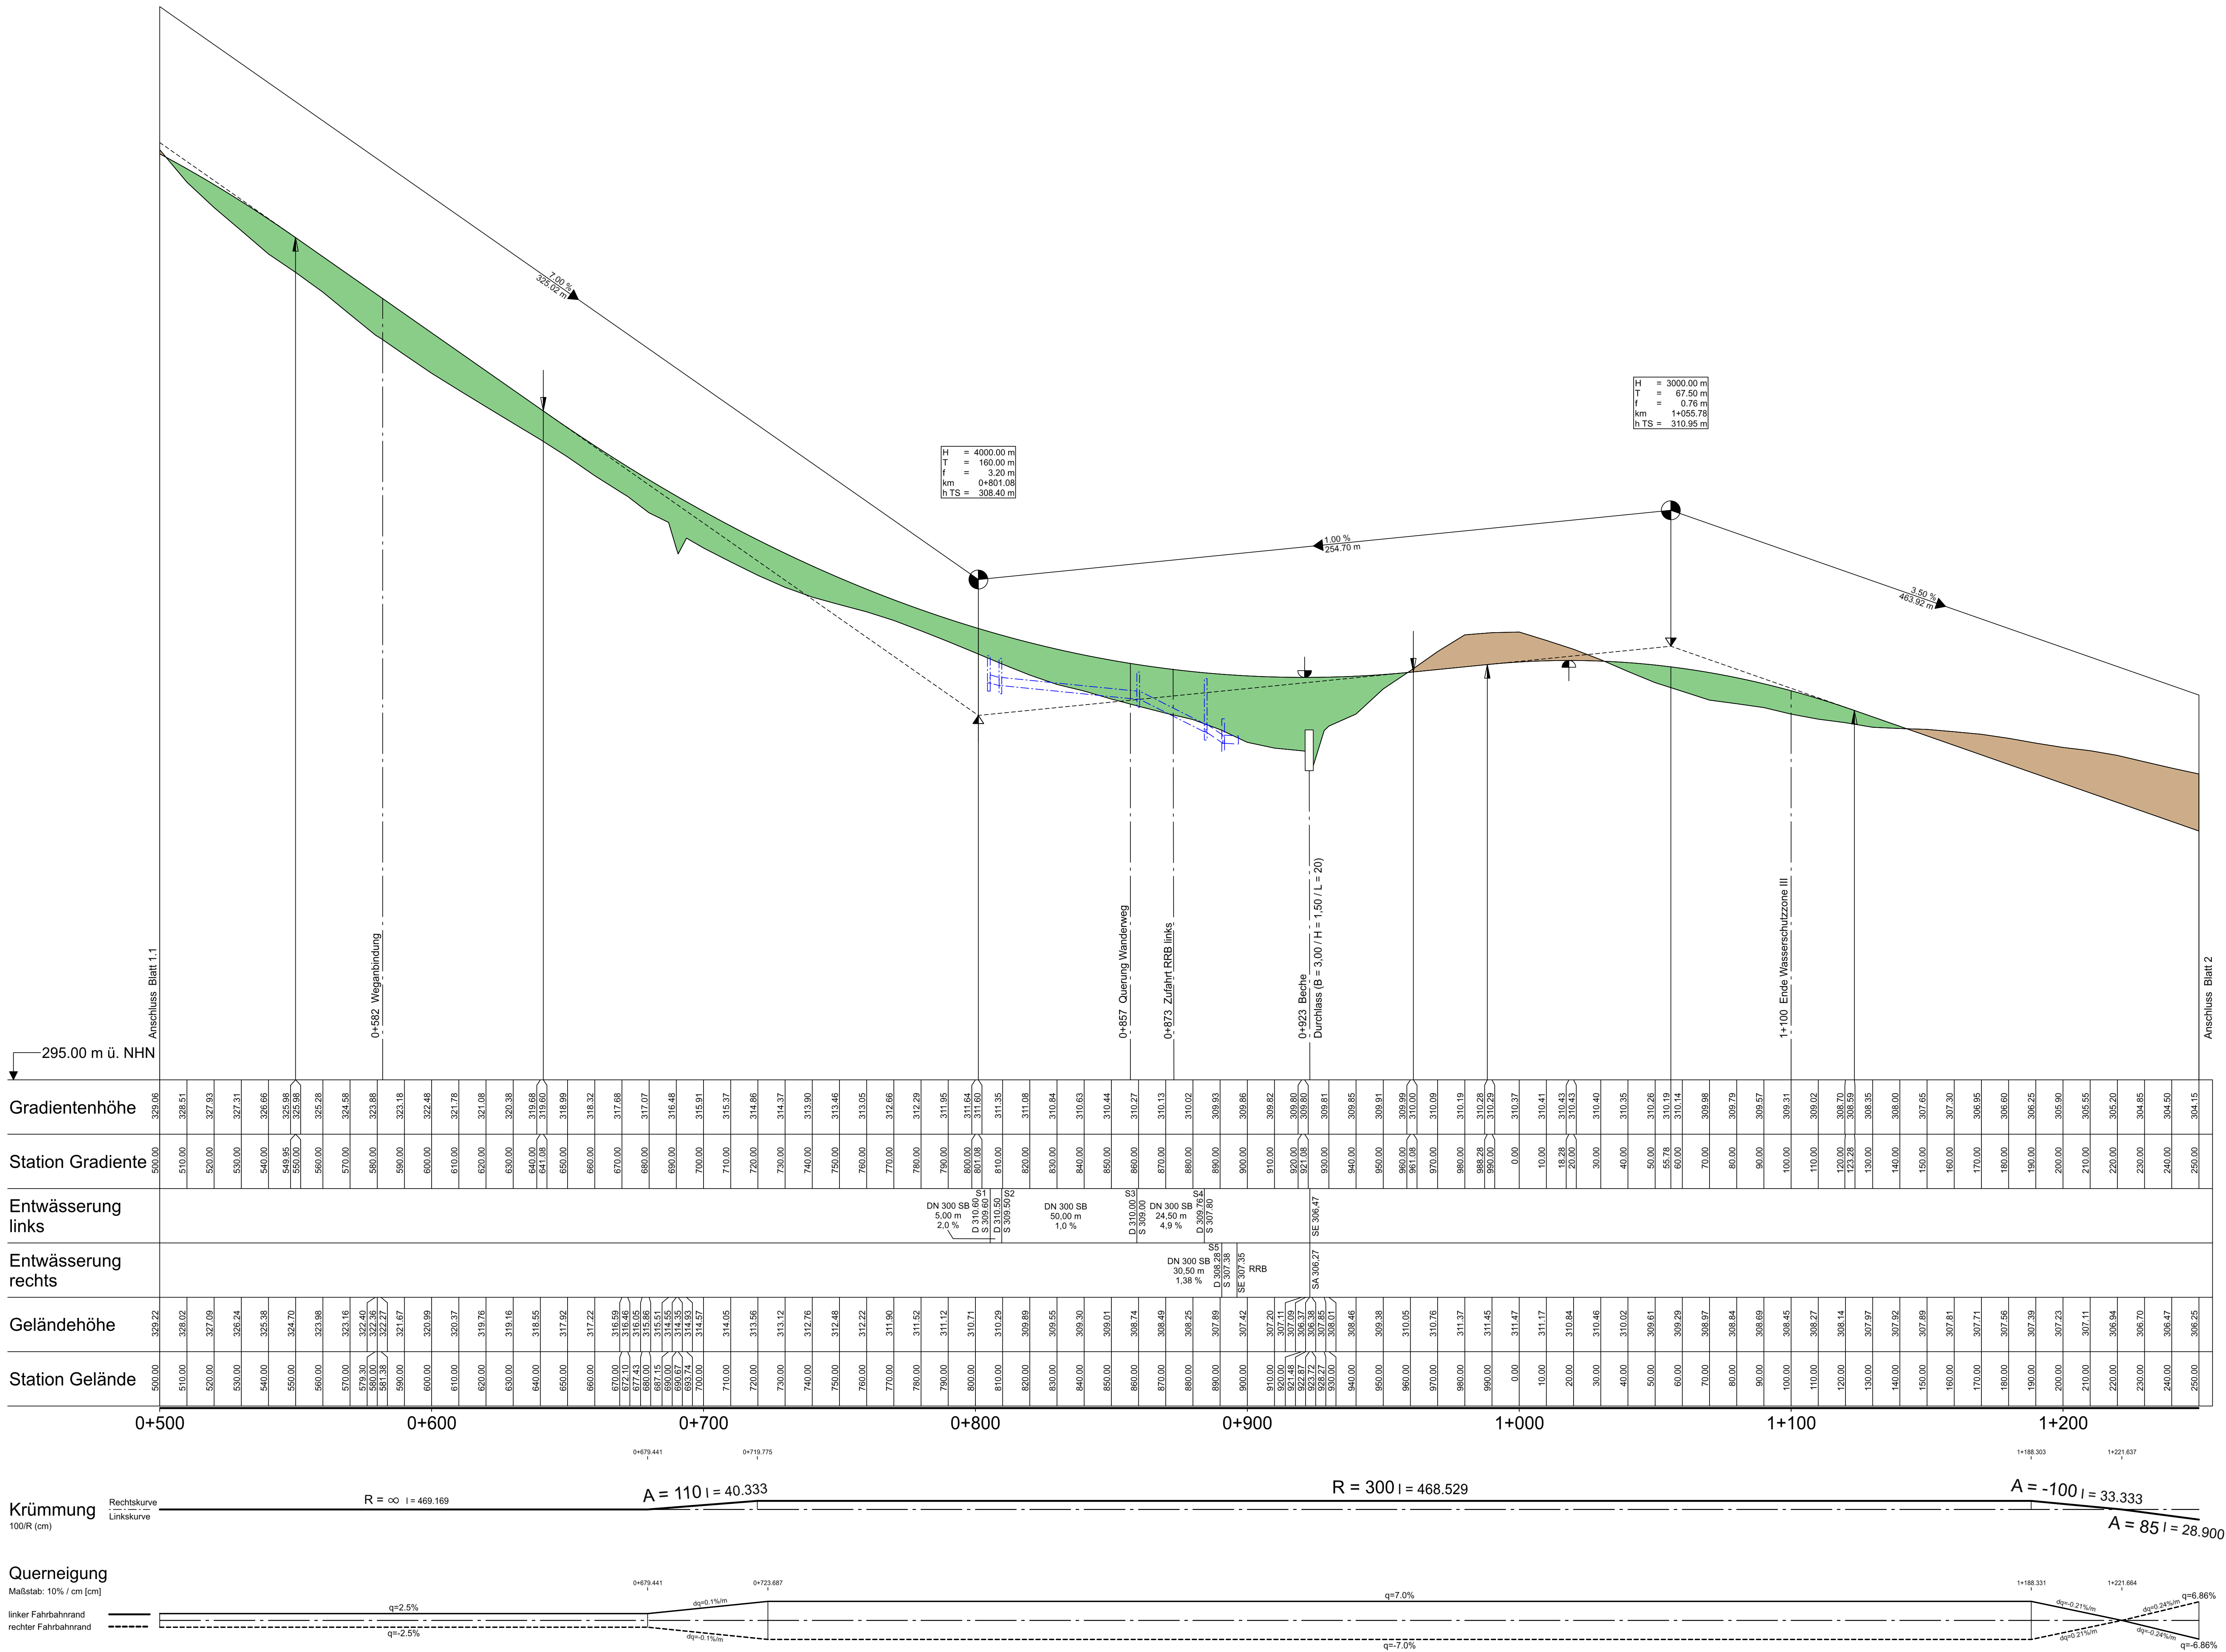

Zeichenerklärung

Gradientenbruchpunkt
Gradientenstufpunkt
Ausrundungsbeginn Kuppe / Ausrundungsende Wanne
Damn
Einschnitt
Grundwasserstand
Graben / Mulde links
Graben / Mulde rechts
Schacht links
Schacht mitte
Schacht rechts
Schacht mitte und rechts

H = 15 000 m
T = 362.155 m
f = 4.372 m
km = 0+601.335
h TS = 415.868 m
Neigungsbruchpunkt mit Angabe von: Ausrundungshalbmesser, Tangentenlänge, Stichhöhe, Bau-km, Höhe Tangentenstufpunkt.
Längsneigung und Abstand zum nächsten Neigungsbruchpunkt
1.500 %
0.700 %
1 531,000 m
725,000 m

Rohrleitung mit Angabe der Dimension und der Längsneigung
DN 300 1.21 % links
DN 300 1.21 % rechts
DN 300 1.21 % mitte

D = Deckelhöhe Schacht
S = Sohlhöhe Schacht
SE = Sohlhöhe Einlauf
SA = Sohlhöhe Auslauf
E = Einlauf
A = Auslauf

Lärmschutz

Lärmschutzwand rechts
Lärmsch