


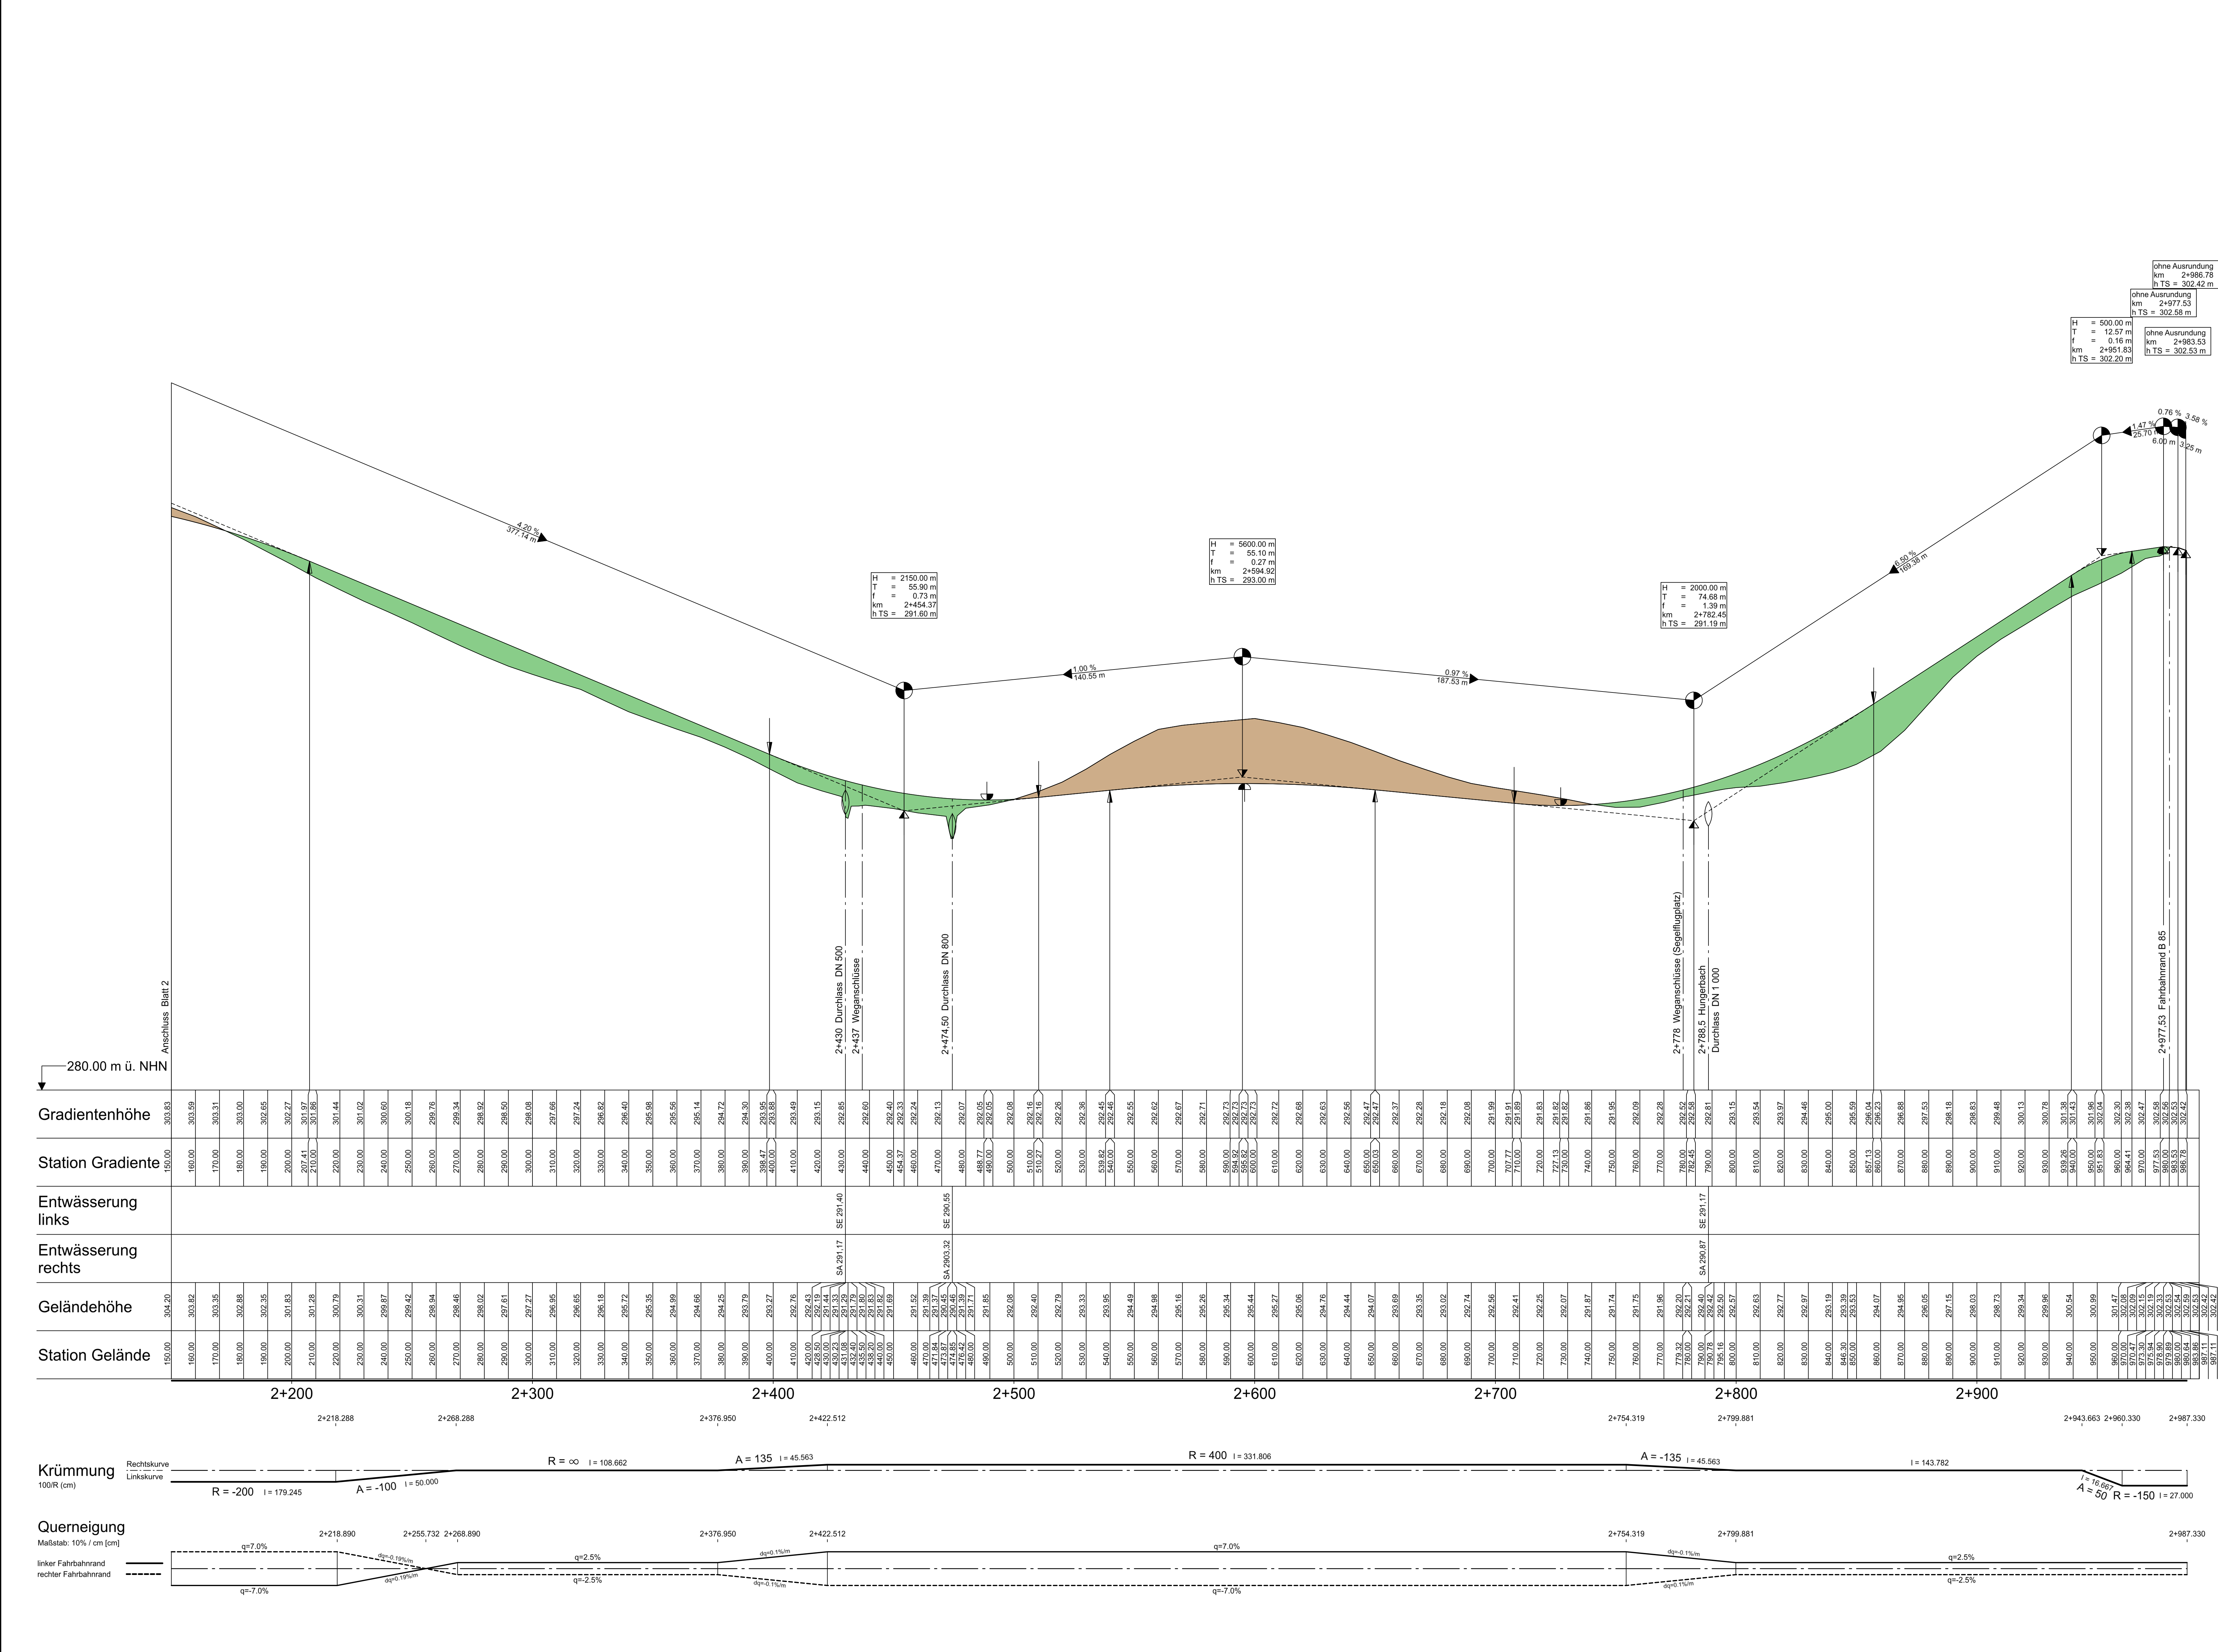

Zeichenerklärung

Gradientenbruchpunkt

Gradientenstufpunkt

Ausrundungsbeginn Kuppe /
Ausrundungsende Wanne

Damm

Einschnitt

Grundwasserstand

Graben / Mulde links

Graben / Mulde rechts

Schacht links

Schacht mitte

Schacht rechts

Schacht mitte
und rechts

D = Deckelhöhe Schacht
S = Sohlhöhe Schacht
SE = Sohlhöhe Einlauf
SA = Sohlhöhe Auslauf
E = Einlauf
A = Auslauf

H = 15.000 m
T = 362.155 m
f = 4.372 m
km = 0+601.335
h TS = 415.868 m

Neigungsbrechpunkt
mit Angabe von:
Ausrundungshalbmesser,
Tangentenlänge,
Sichhöhe,
Bau-km,
Höhe Tangentenschnittpunkt,
Abstand zum nächsten
Neigungsbrechpunkt

Rohrleitung mit Angabe der Dimension
und der Längsneigung

DN 400 2.21 %

DN 300 1.21 %

DN 300 1.21 %

links

rechts

mitte

Lärmschutz

Lärmschutzwand rechts

Lärmschutzwand links

Lärmschutzwand mitte

Lärmschutzwand rechts

Lärmschutzwand links

Lärmschutzwand mitte

Entwurfsbearbeitung:

INVER-Ingenieurbüro für Verkehrsanlagen GmbH
Beratende Ingenieure
Maximilian-Welsch-Strasse 2a
99084 Erfurt

bearbeitet
gezeichnet
geprüft

07 / 2019
07 / 2019
St

15016

Auftraggeber:

Stadtverwaltung Bad Berka
Am Markt 10
99438 Bad Berka

bearbeitet
gezeichnet
geprüft

07 / 2019
07 / 2019
St

15016

Nr.	Art der Änderung	Datum	Zeichen

Stadtverwaltung Bad Berka

Straße: Gemeindefstraße Station: 0+000 - 2+977

PROJUS-Nr.:

Unterlage / Blatt-Nr.: 6 / 3

Höhenplan

Maßstab: 1 : 100 / 100

Anbindung Zentralklinik

aufgestellt:

Bad Berka, den