


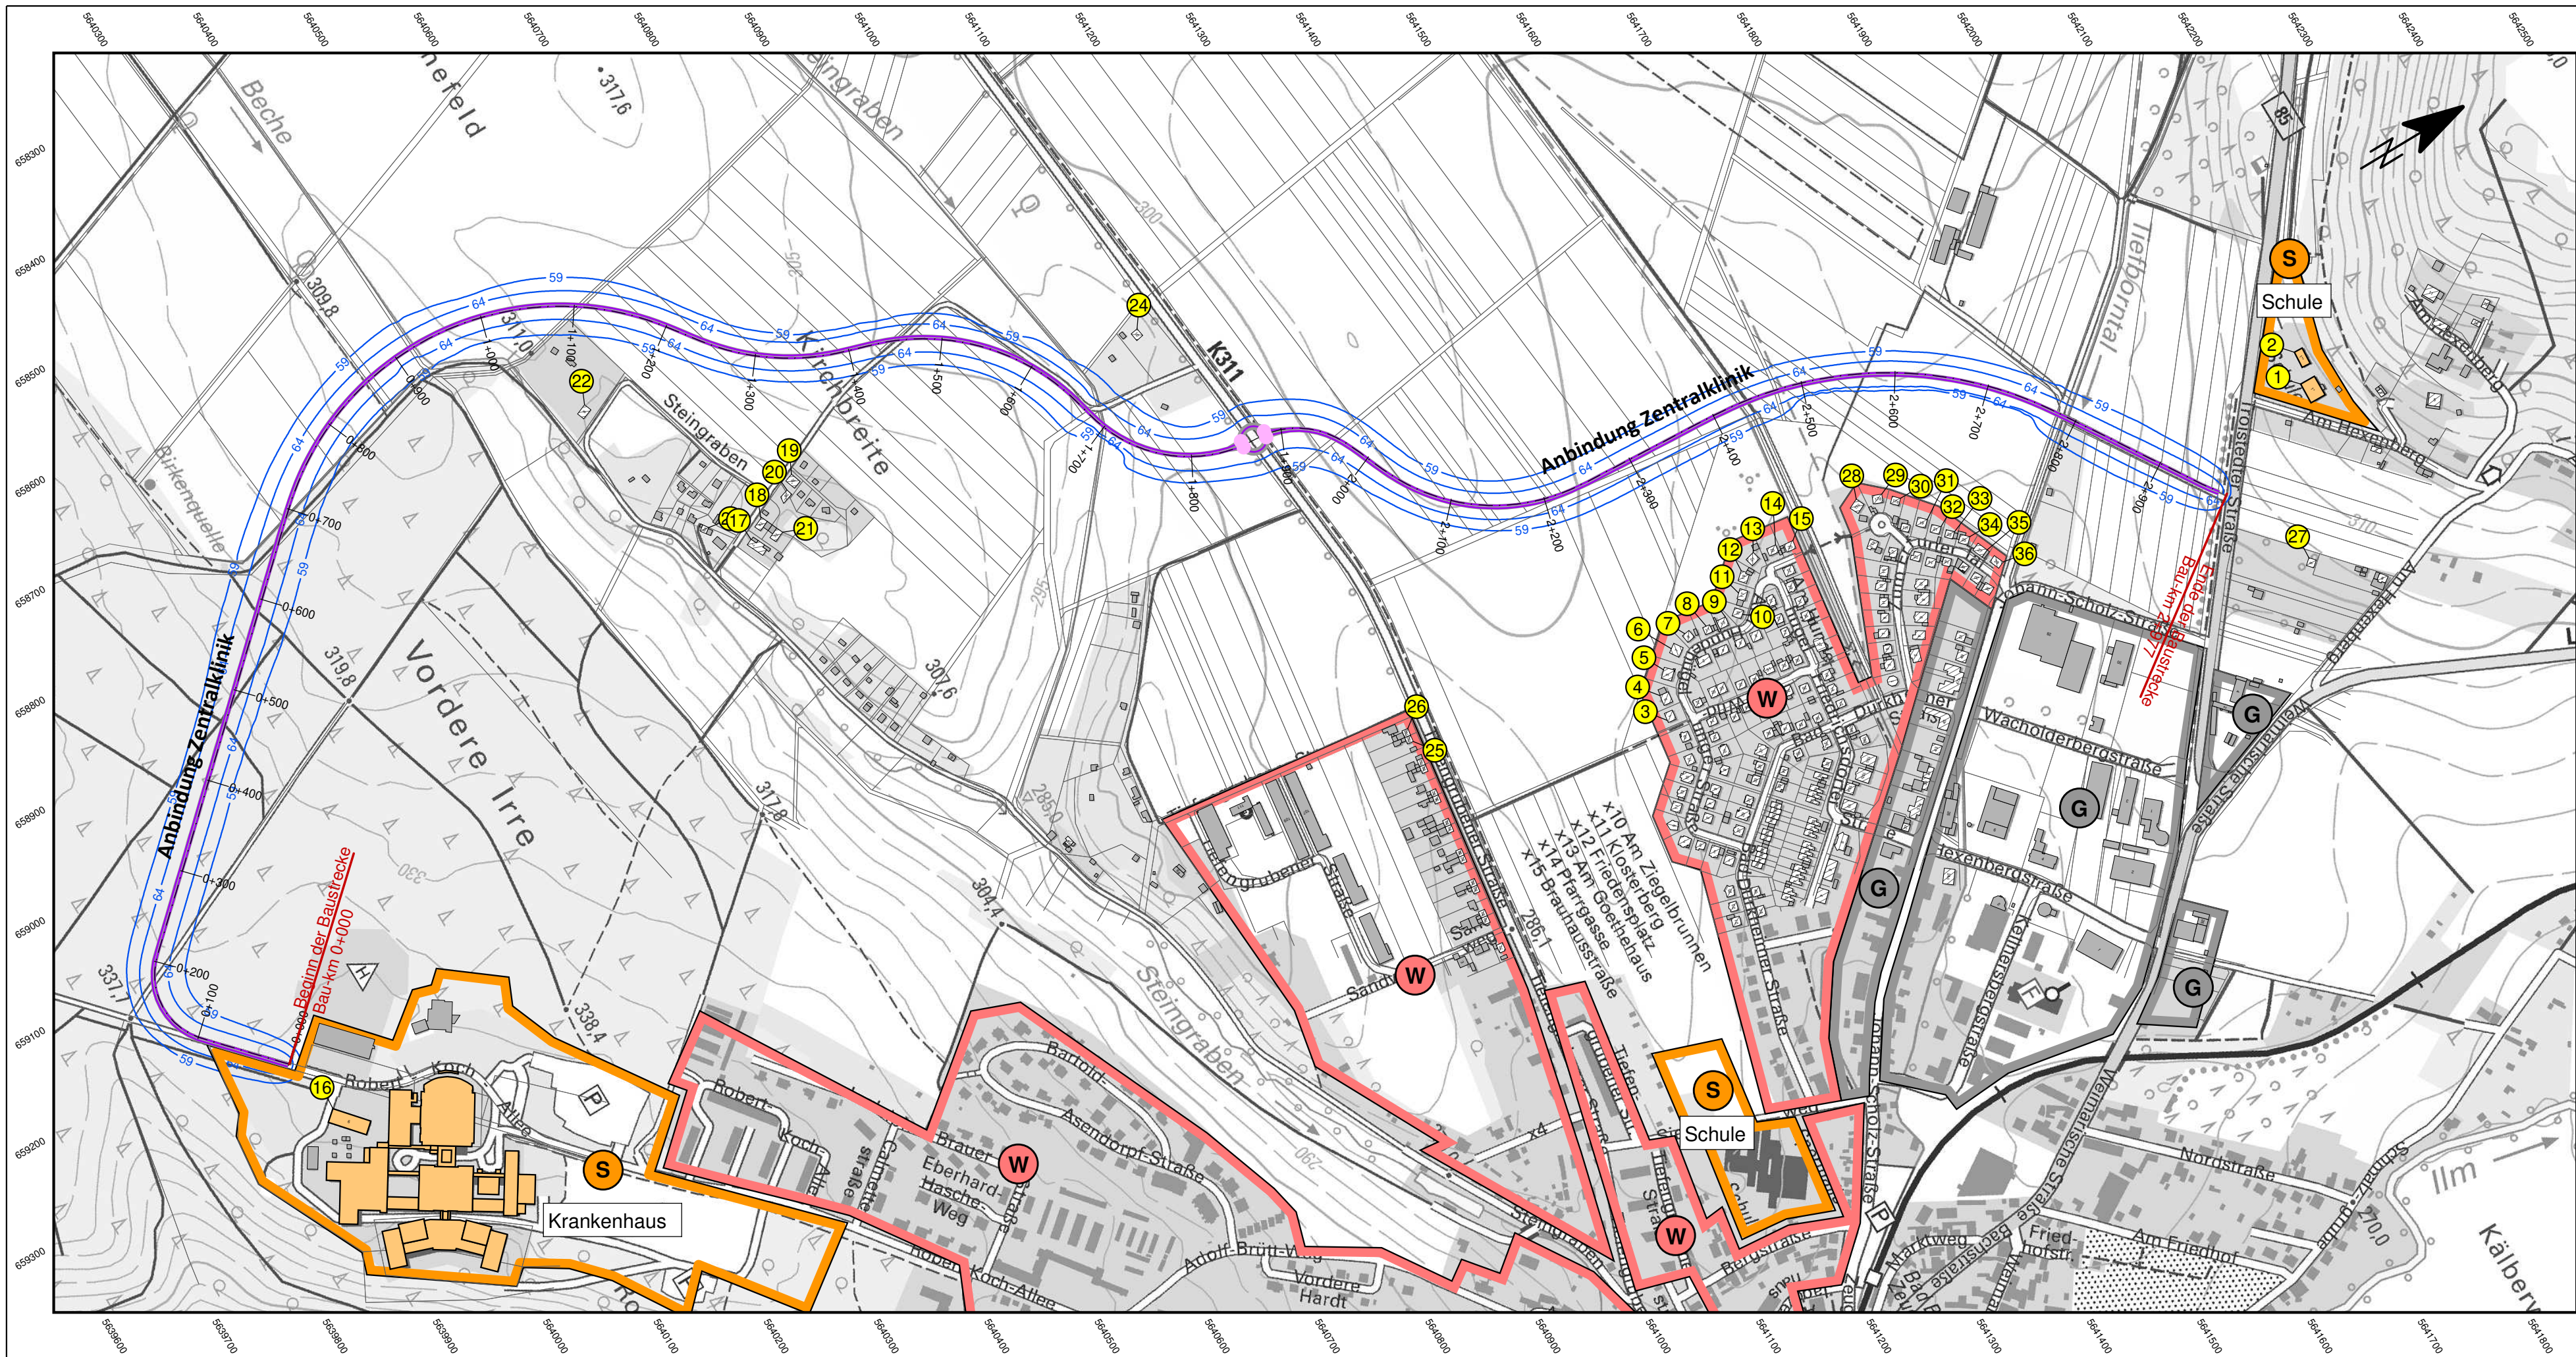

Zeichenerklärung

- Straße mit Emission
- ▨ Wohngebäude
- Nebengebäude
- S Sondergebiet
- W Wohngebiet
- M Mischgebiet
- G Gewerbegebiet

Immissionsschutz

- Objekt-Nr. ohne Lärmschutzanspruch
- ◡ Objekt-Nr. mit Lärmschutzanspruch
- Lärmschutzwand
- ▨ Gebäudeseiten mit Lärmschutzanspruch

Isophonen (2 m über Gelände)

- 64/59 dB(A) Tag

- Straße
- Emissionslinie
- Oberfläche
- Kreisverkehr

Entwurfsbearbeitung:
INVER
INVER-Ingenieurbüro für Verkehrsanlagen GmbH
Beratende Ingenieure
Maximilian-Welsch-Straße 2a Telefon 0361/2238-0
99084 Erfurt Telefax 0361/2238-101

bearbeitet	Feb. 2021	Ri
gezeichnet	Feb. 2021	Ri
geprüft	Feb. 2021	Gri

15016

Auftraggeber:

Stadtverwaltung Bad Berka
Am Markt 10
99438 Bad Berka



bearbeitet		
gezeichnet		
geprüft		

2	Überarbeitung der schalltechnischen Untersuchung nach RLS 19	Feb. 2021	Ri
1	Anpassung der Verkehrszahlen (Prognose 2030) nach RLS 90	Feb. 2021	Ri
Nr.	Art der Änderung	Datum	Zeichen

FESTSTELLUNGSENTWURF

Stadtverwaltung Bad Berka

Unterlage / Blatt-Nr.: 7 / 1

Straße: Gemeindefeld Station: 0+000 - 2+977

PROJIS-Nr.:

Lageplan der Immissions-schutzmaßnahmen

Maßstab: 1 : 5 000

Anbindung Zentralklinik

aufgestellt:

Bad Berka, den