


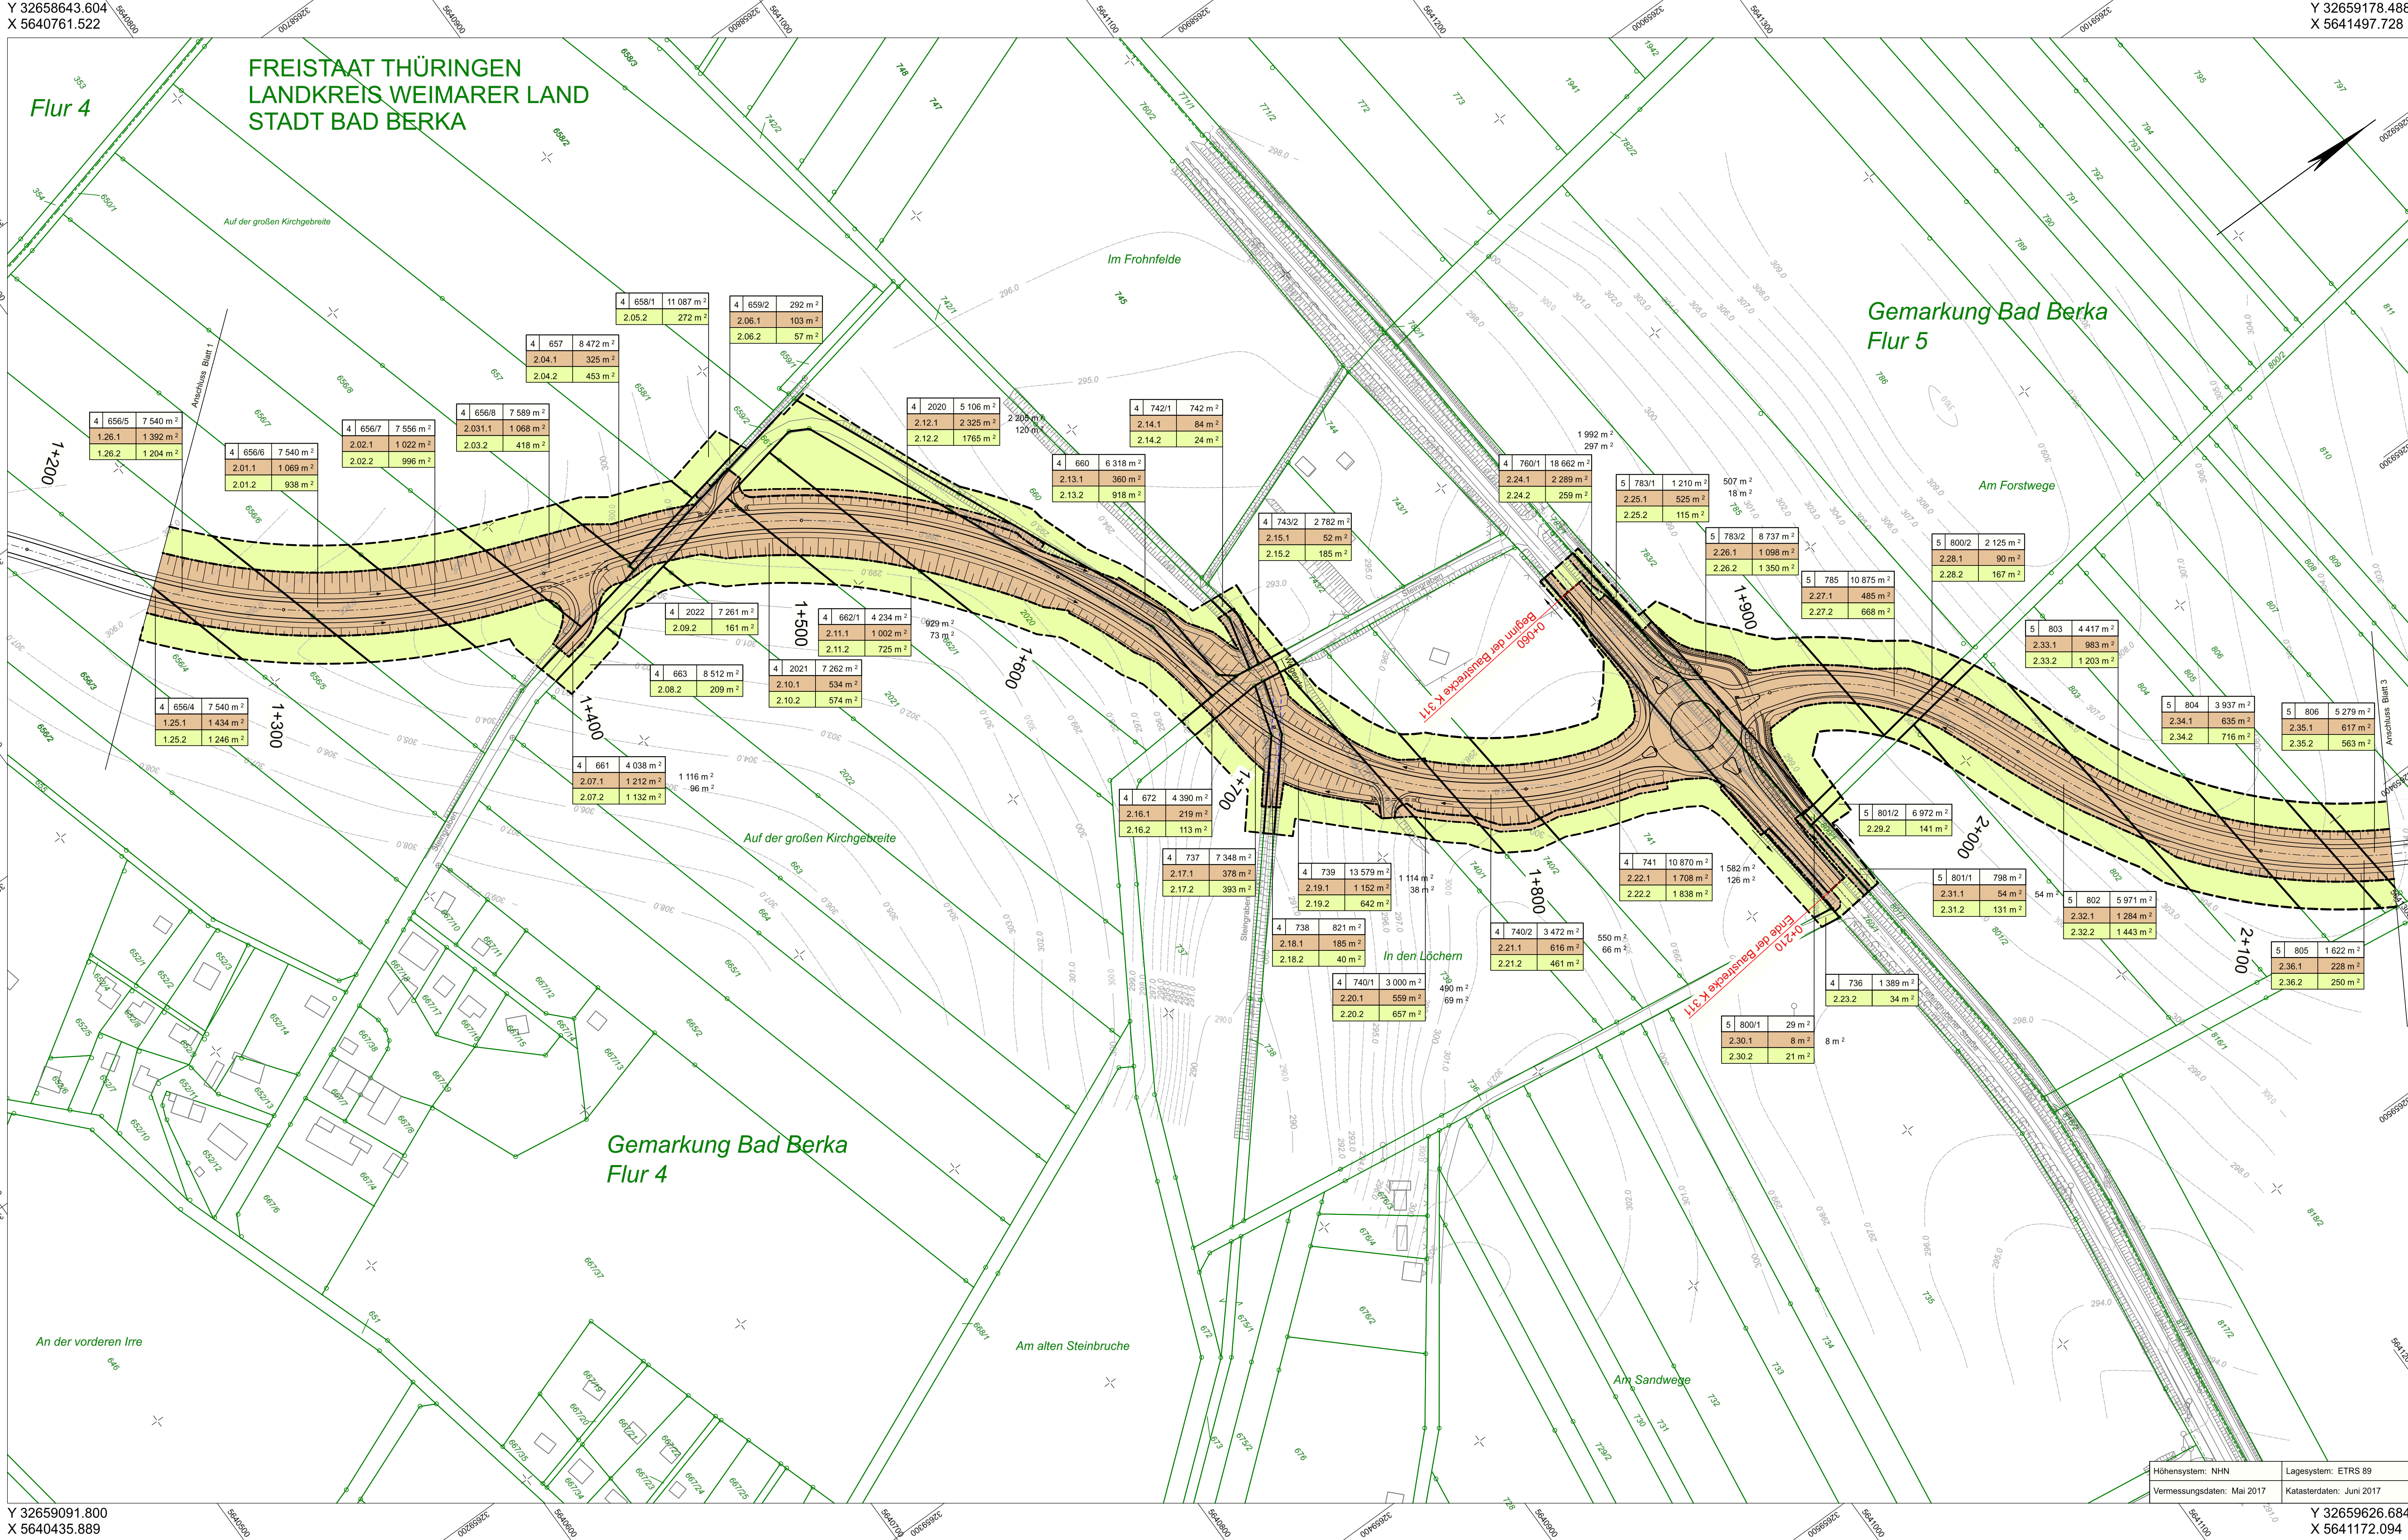

Zeichenerklärung

Grunderwerb

zu erwerbende Fläche

vorübergehend in Anspruch zu nehmende Fläche

dauermnd zu belastende Fläche

3 | 14/2 | 4 248 m²

2.34.1 | 345 m²

Flur / Flurstück / Größe des Flurstückes

lfd. Nr. im Grunderwerbsverzeichnis / Größe der Teilfläche

2 Nr. des Grunderwerbsplanes

34 lfd. Nr. des betroffenen Flurstückes

1 Teilfläche eines Flurstückes

Zusammengehörigkeitspfeil

Gemarkungsgrenze

Flurgrenze

116

12

1

2

3

15016

Entwurfsbearbeitung:

INVER-Ingenieurbüro für Verkehrsanlagen GmbH
Beratende Ingenieure
Maximilian-Welsch-Straße 2a · Telefon 0361/2238-0
99084 Erfurt · Telefax 0361/2238-101

bearbeitet

gezeichnet

geprüft

Jul 2019

Jul 2019

Nov 2019

Lig

Sti

Bgt

15016

Auftraggeber:

Stadtverwaltung Bad Berka
Am Markt 10
99438 Bad Berka

bearbeitet

gezeichnet

geprüft

Nr.	Art der Änderung	Datum	Zeichen

FESTSTELLUNGSENTWURF

Stadtverwaltung Bad Berka

Unterlage / Blatt-Nr.: 10 / 2
Grunderwerbsplan

Straße: Gemeindestraße

Station: 0+000 - 2+977

PROJIS-Nr.:

Maßstab: 1 : 1 000

Anbindung Zentralklinik

aufgestellt:

Bad Berka, den

Höhenystem: NHN

Lagesystem: ETRS 89

Vermessungsdaten: Mai 2017

Katasterdaten: Juni 2017

Y 32659626.684

X 5641172.094