
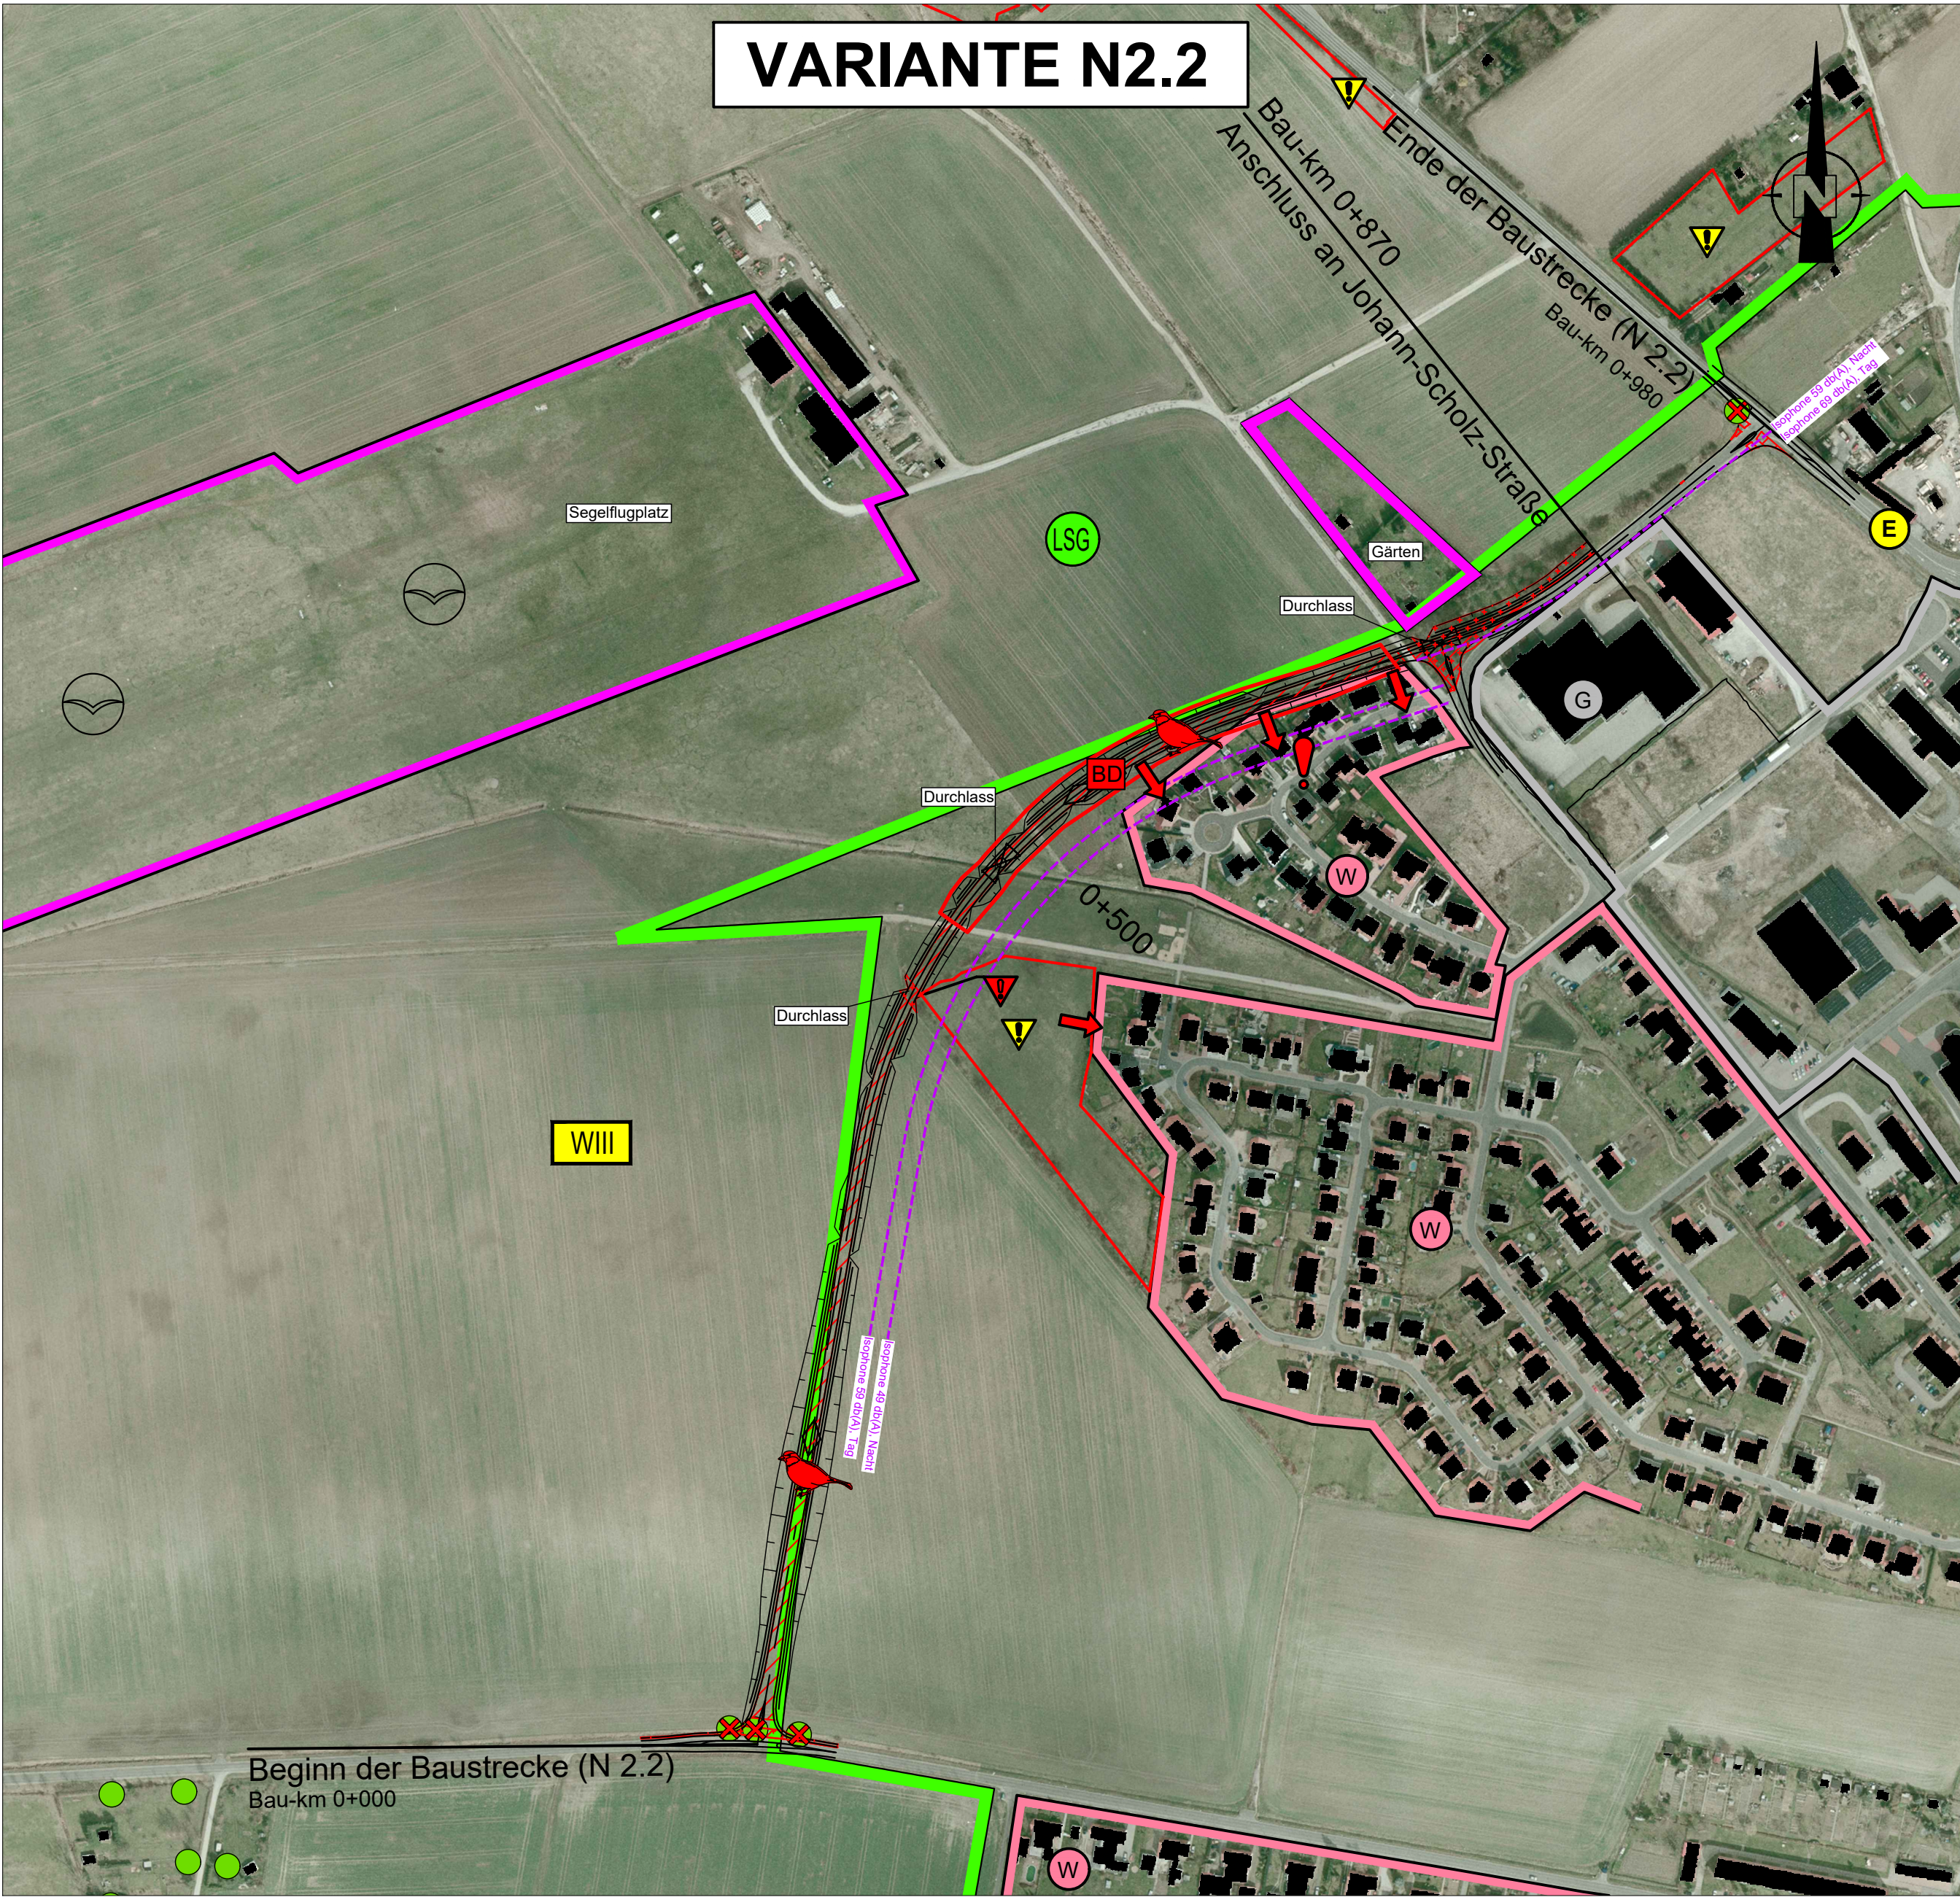


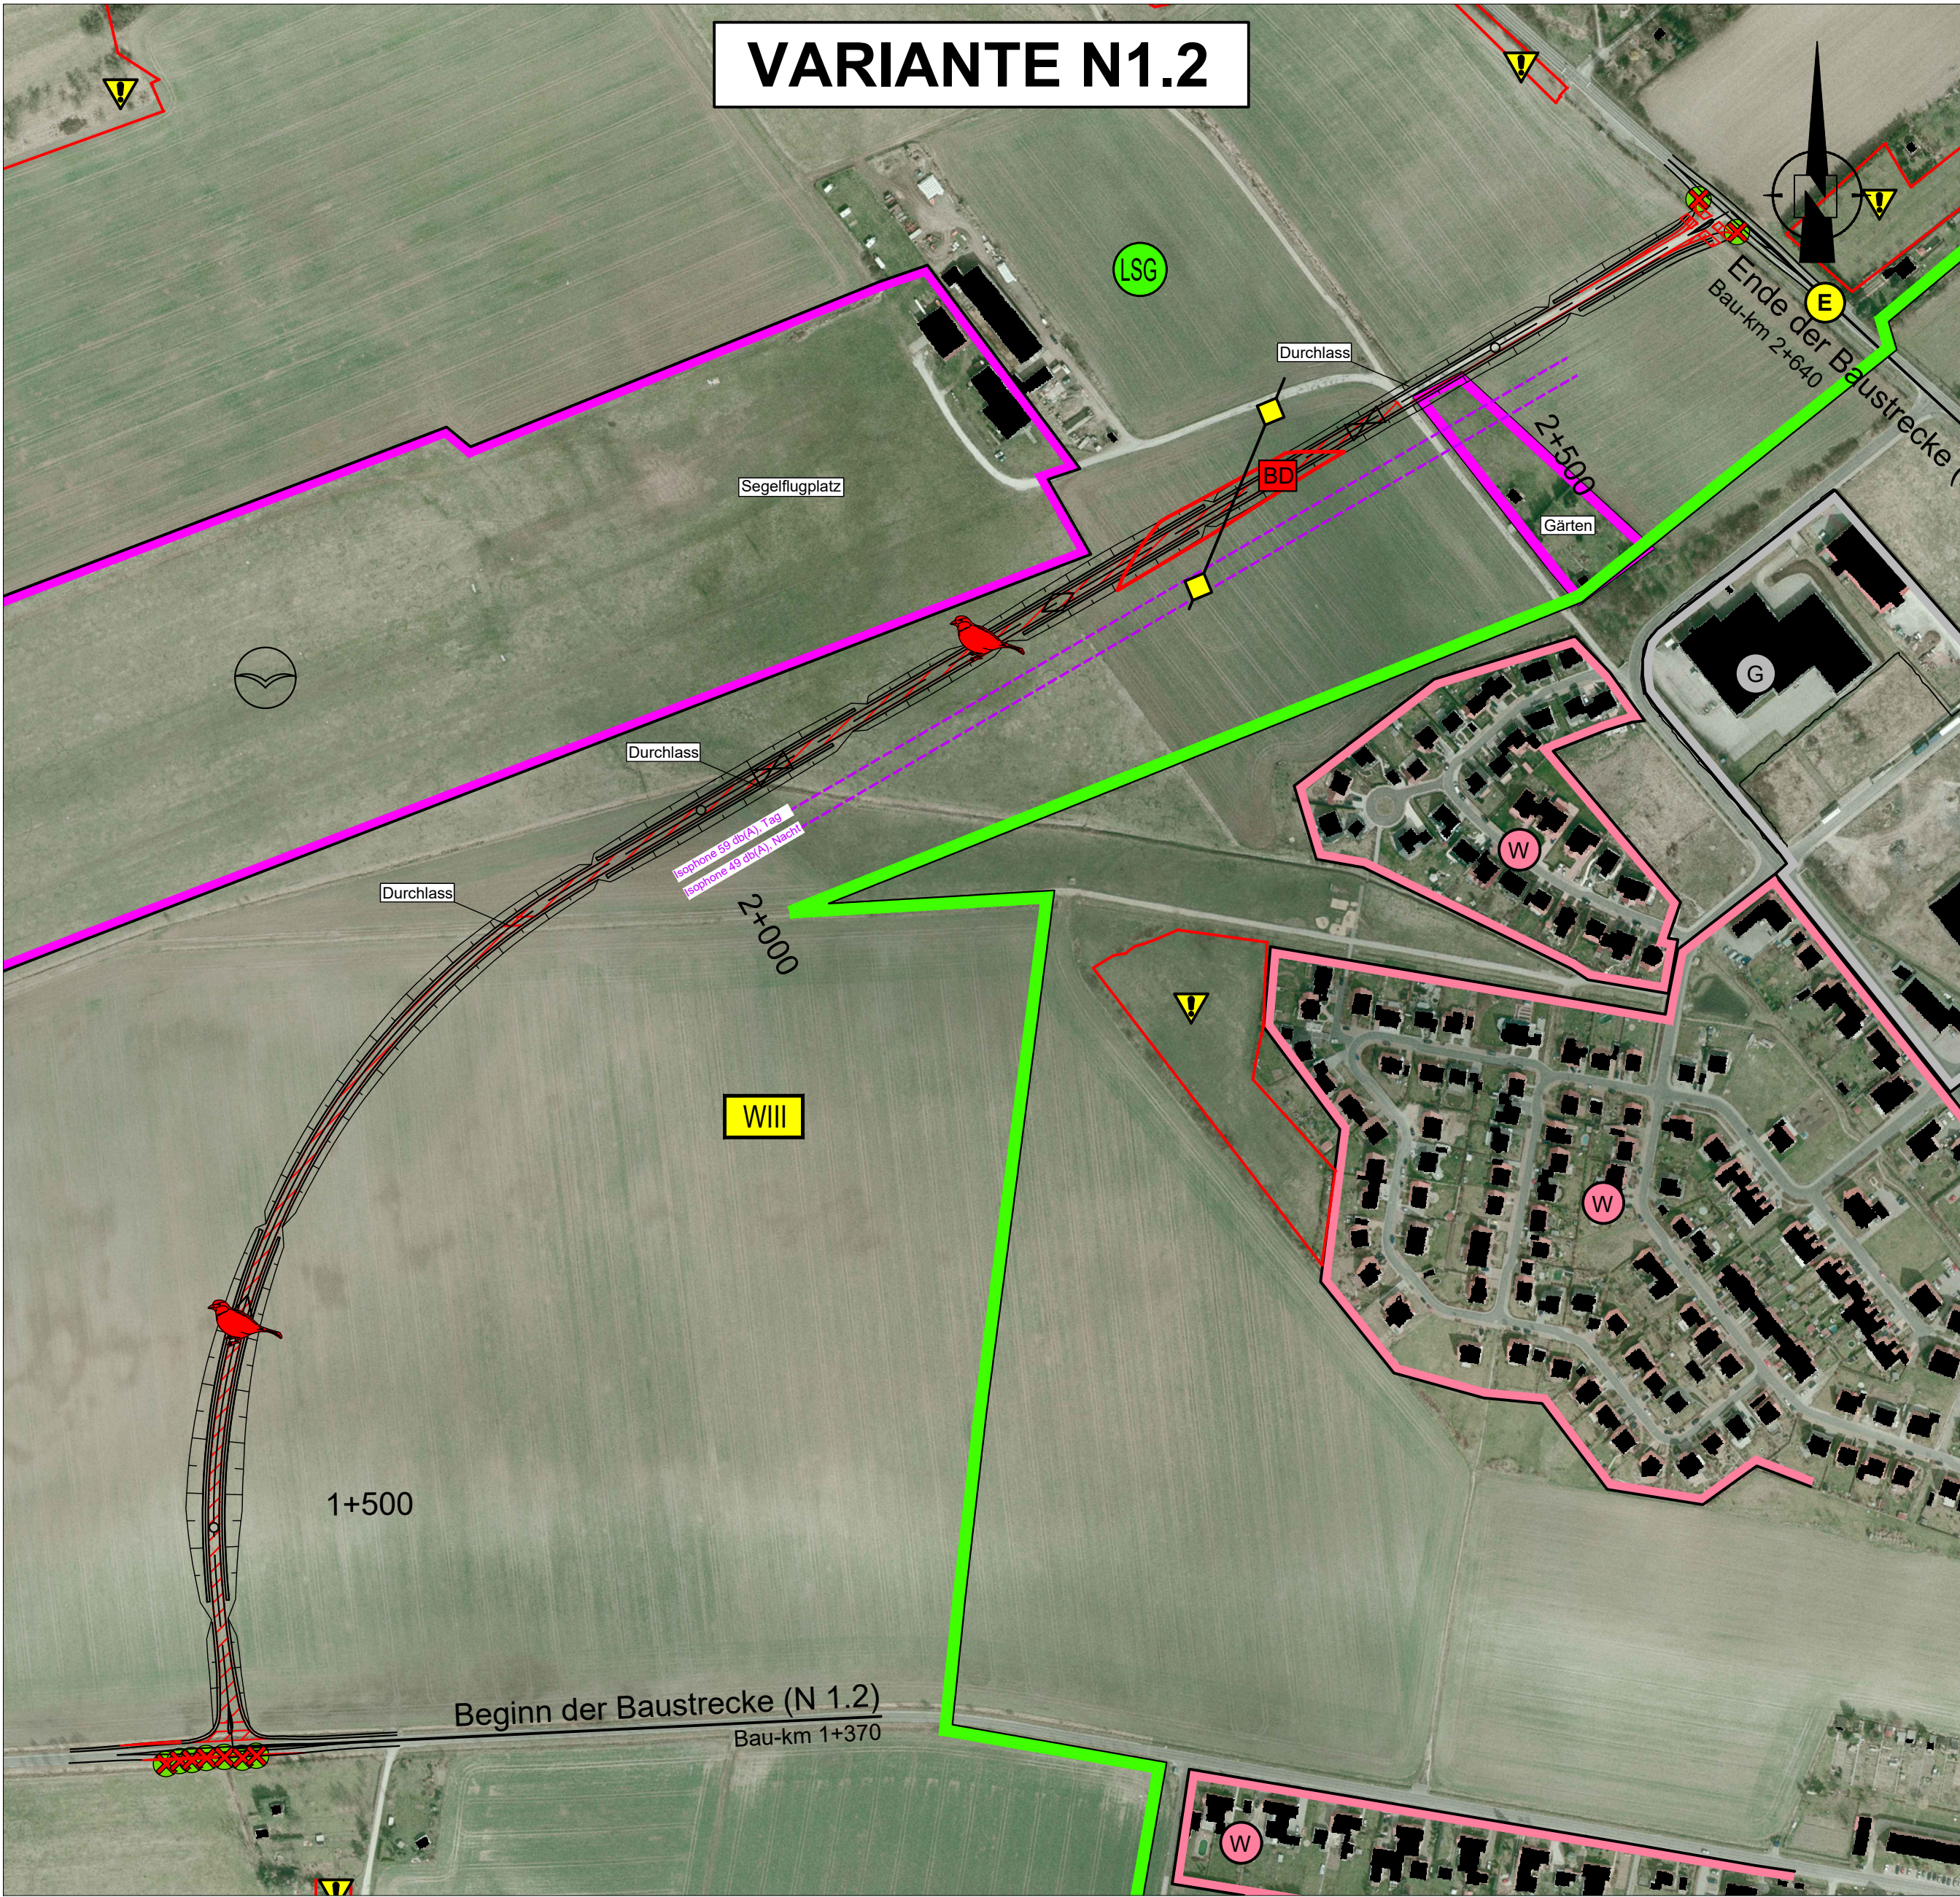

**BAD BERKA
ANBINDUNG ZENTRAALKLINIK
Variantenbetrachtung aus Umweltsicht
UNTERLAGE 19.6.4: AUSWIRKUNGEN
Abschnitt Nord: Varianten N1.2/N2.2/N3.2**

- Baunutzung**
- Sonderbaufläche
S = Schule
Ki = Klinik
Wo = Wochenendhausiedlung
 - Wohnbaufläche
 - Gemischte Baufläche
 - Gewerbliche Baufläche
 - Flächen für den Gemeinbedarf

- Schutzgebiete Natur, Landschaft, Wasser**
- Landschaftsschutzgebiet: "Imltal von Oettern bis Kranichfeld", Thüringen-Nr.: 23
 - Geschütztes Biotop (§ 30 BNatSchG, § 18 ThürNatG)
 - Festgesetztes Wasserschutzgebiet Zone III (gesamter Untersuchungsraum)

- Straßenplanung**
- Straßenplanung

- Ausgewählte Beeinträchtigungen/Konflikte**
- Neuversiegelung bislang unversiegelter Grundflächen
 - Verlust Bäume
 - Verlust flächiger Gehölze (Hecken, Laubgebüsche, Streuobstwiese, gehölzdominierte öffentliche Grünflächen, Baumreihen)
 - Verlust gesetzlich geschützter Biotope nach §30 BNatSchG, §18 ThürNatG
 - Beeinträchtigungen durch Lärmimmissionen/Grenzwertüberschreitung gemäß 16. BImSchV
 - Beeinträchtigungen von Kulturgütern (Durchschneidung von Bodendenkmalen/archäologischen Verdachtsflächen)
 - Querung Gasleitung
 - Eingriffe in Lebensräume streng geschützter, planungsrelevanter Tierarten/Artengruppen
 - Vögel

- Maßnahmen zur Wiederherstellung der Funktionen des Naturhaushaltes und zur Reduzierung von bestehenden Beeinträchtigungen**
- Entlastung Ortslagen von Lärmimmissionen durch Reduzierung Verkehrsbelegung

Maßstab 1 : 3.000 90m 45m 0 45m 90m			
Vervielfältigung der topographischen Karten/Luftbilder mit Genehmigung des Landesvermessungsamtes Thüringen, Vervielfältigungsnummer: 00566-2011			
Bearbeitung Unterlage 19:		Datum:	Zeichen:
 INGENIEURBÜRO T. KÖHLER STEPHANSHÖHE 20 99448 KRANICHFELD TEL.: 036450/44392 FAX: 036450/44397 E-MAIL: tkoesche.koehler@online.de		bearbeitet	Okt. 2015 Köhler
		gezeichnet	Okt. 2015 Wolf
		geprüft	Okt. 2015 gez. Köhler
Entwurfsbearbeitung technische Planung:		bearbeitet	Okt. 2015 Reu
 INVER-Ingenieurbüro für Verkehrsanlagen GmbH Beratende Ingenieure Maximilian-Welsch-Straße 2a Telefon 0361/2238-0 99084 Erfurt Telefax 0361/2238-223		gezeichnet	Okt. 2015 Schm
		geprüft	
		15016	
Auftraggeber:		bearbeitet	
Stadtverwaltung Bad Berka Am Markt 10 99438 Bad Berka		gezeichnet	
		geprüft	
Nr.	Art der Änderung	Datum	Zeichen

VORUNTERSUCHUNG			
Stadtverwaltung Bad Berka		Unterlage / Blatt-Nr.: 19.6.4/1 Variantenanalyse aus Umweltsicht Auswirkungen Abschnitt Nord Varianten N1.2, N2.2, N3.2 Maßstab: 1 : 3 000	
Straße: Betr.-km:			
PROJIS-Nr.:			
Anbindung Zentralklinik			