


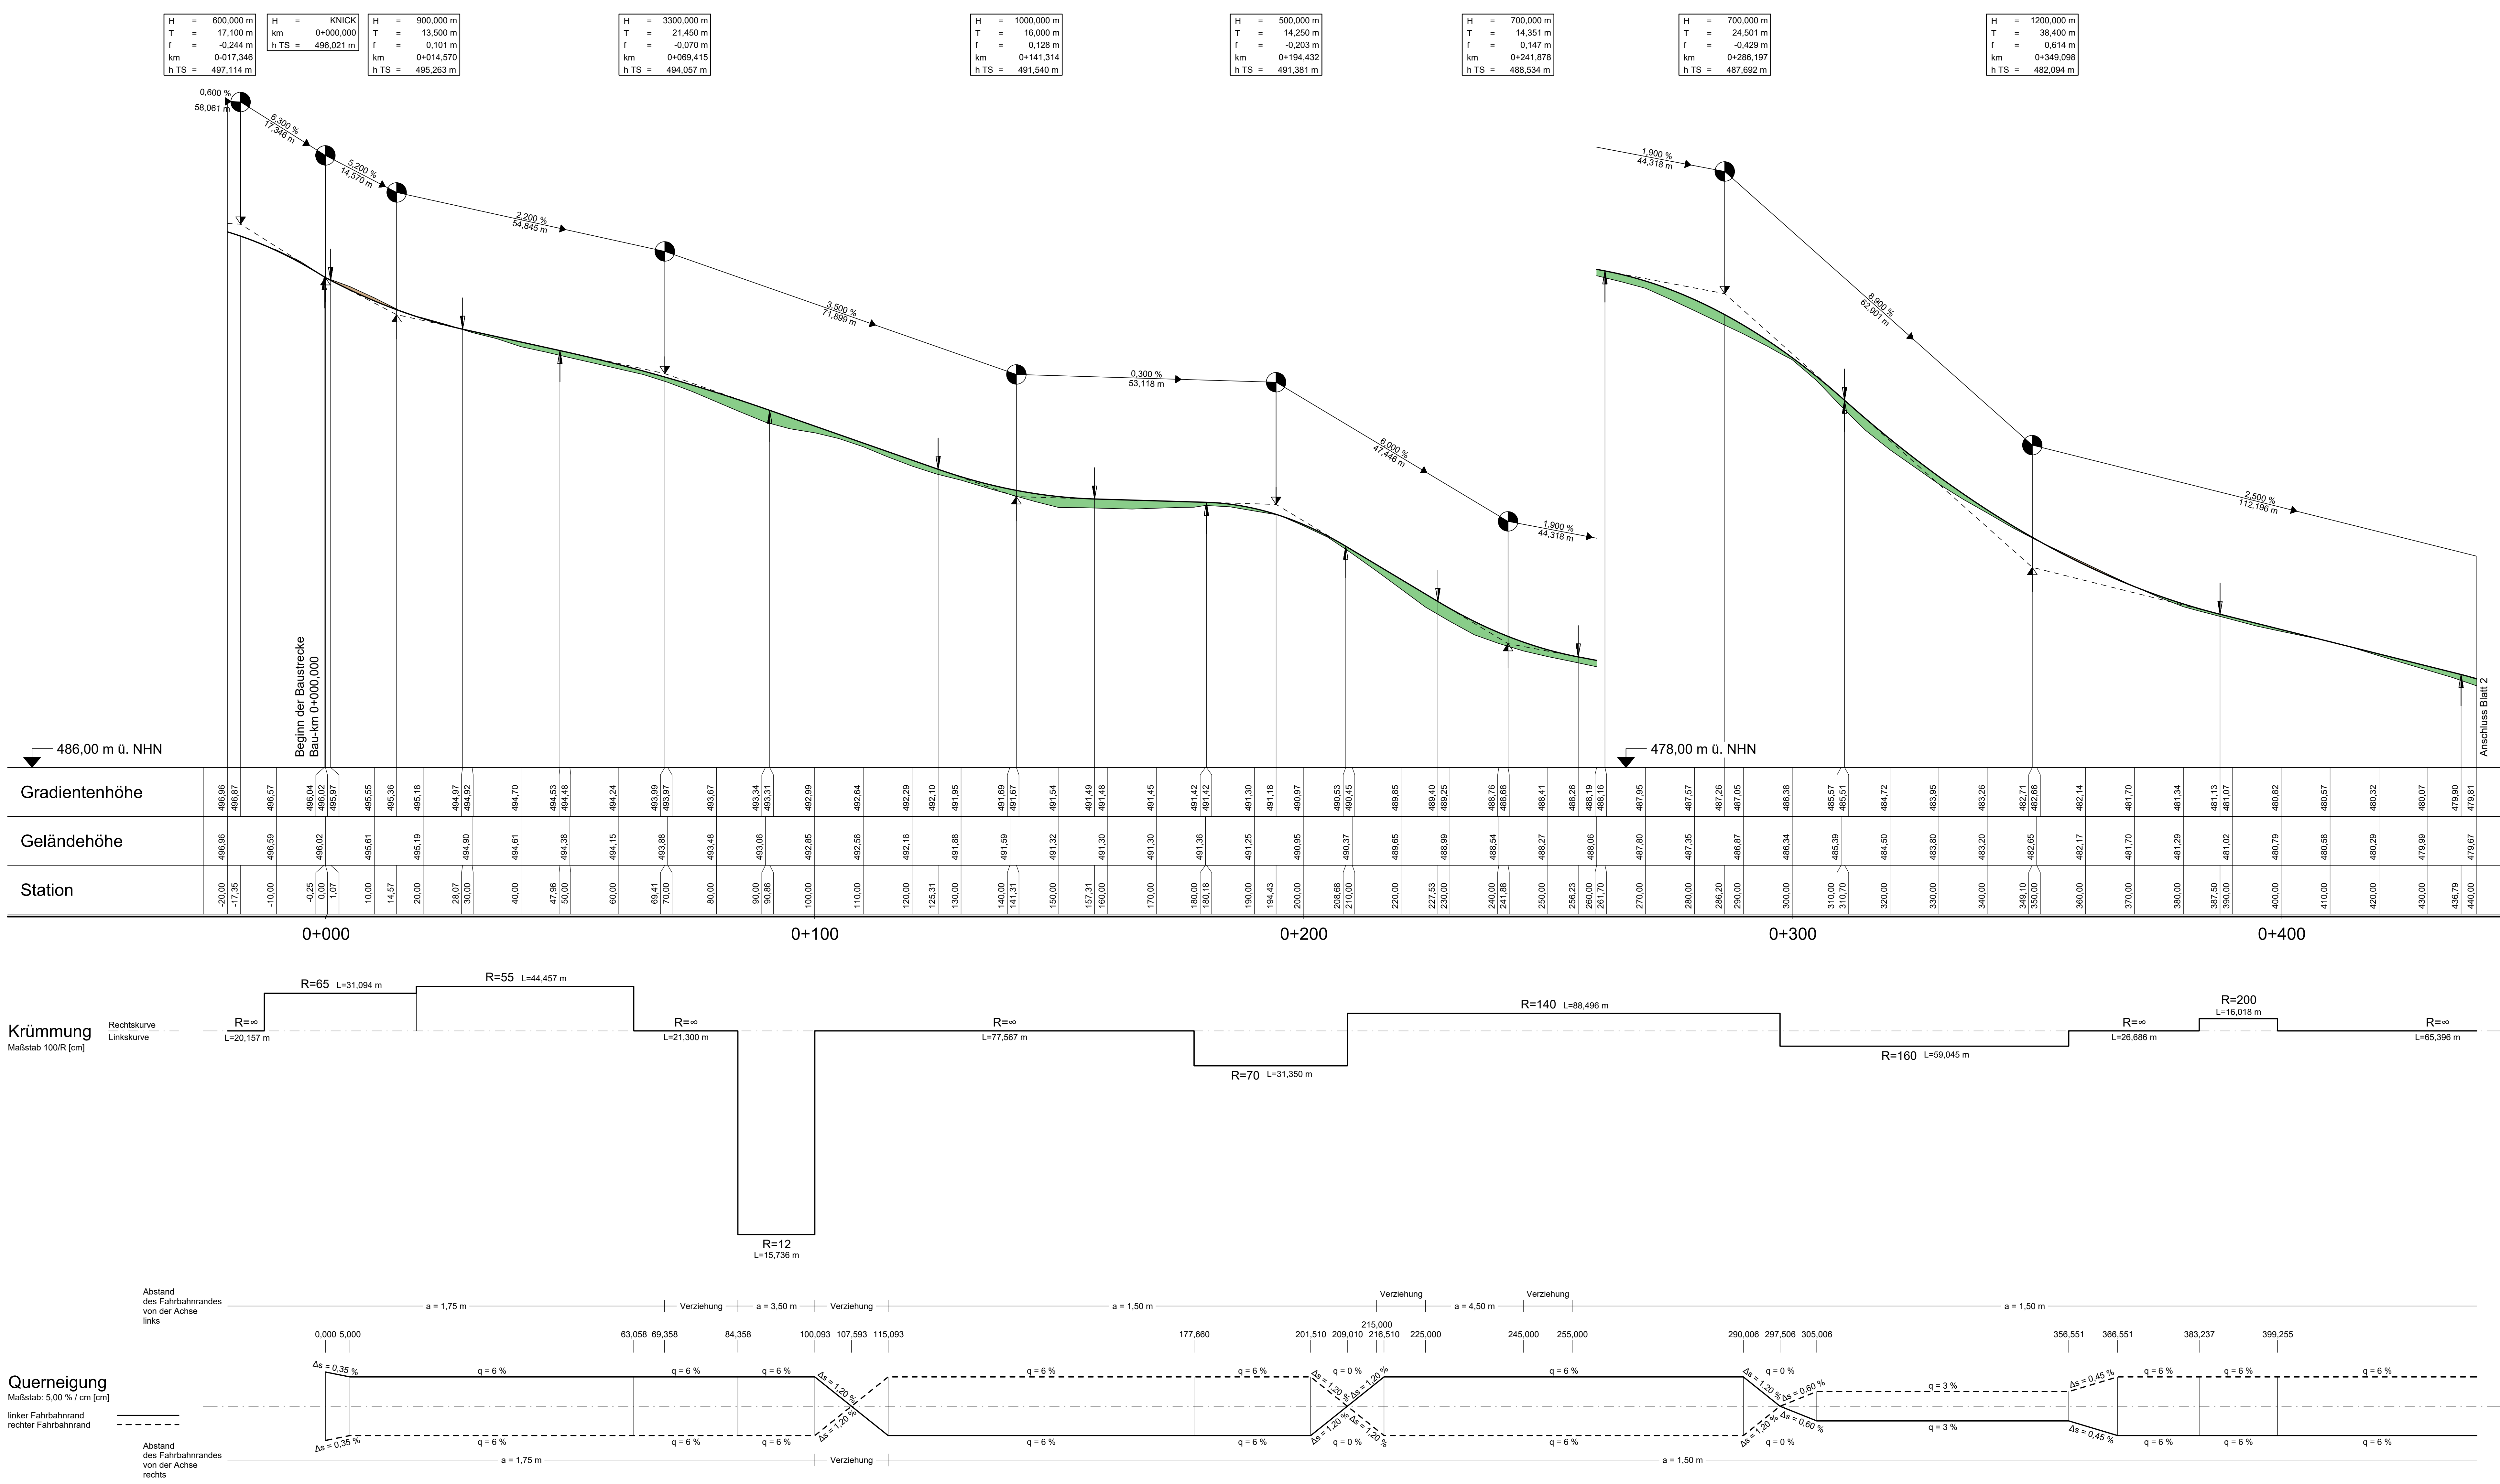

Zeichenerklärung

Gradientenhochpunkt
Gradientenstiefpunkt
Ausrundungsbeginn Kuppe / Ausrundungsende Wanne
Damm
Einschnitt
Graben / Mulde links
Graben / Mulde rechts

Neigungsbruchpunkt mit Angabe von:
Ausrundungshalbmesser, Tangentiallänge, Sichhöhe, Bau-km, Höhe Tangentialschnittpunkt
Längsneigung und Abstand zum nächsten Neigungsbruchpunkt

H = 15,000 m
T = 362,155 m
f = 4,372 m
km = 0+001,335
h TS = 415,868 m

Nr.	Art der Änderung	Datum	Zeichen
1	2	3	4
5			

Entwurfsbearbeitung:

meister + möbius
Planungsgesellschaft mbH
Straße des Friedens 1
D-07548 Gera
Fon: 0365.73706-0; Fax: 0365.73706-66
info@mmp-gera.de

Datum: 25.09.2025
Zeichen: M. Voigtberger
gezeichnet: 25.09.2025, S. Franke
geprüft: 25.09.2025, R. Möbius
Projekt-Nr.: 21105

DEGES
Deutsche Einheit Fernstraßenplanungs- und -bau GmbH
Zimmerstraße 54
10117 Berlin
Telefon (030) 202 43 - 0
Telefax (030) 202 43 - 291
www.deges.de

Datum: 25.09.2025
Zeichen: M. Voigtberger
gezeichnet: 25.09.2025, S. Franke
geprüft: 25.09.2025, R. Möbius
Projekt-Nr.: VKE 5442

Plancodierung	
Lagesystem	LS 120
Höhensystem	HS 160
Stand Kataster	09/2024
Bestandsvermessung	12/2024

FESTSTELLUNGSENTWURF


Straßenbauverwaltung
Thüringer Landesamt für Bau und Verkehr

Unterlage / Blatt-Nr.: 6 / 1
Höhenplan
Behelfszufahrt zur
Ferienresidierung Saaldorf
Bau-km 0+020,000 - 0+440,000
Maßstab: 1 : 500/50


Straße: B 90 Station: Bau-km 0+060 - 5+504,195
PROJIS-Nr.: P12110503 Planung MMP/05 Ausführung/Behelfszufahrt Ferienresidierung/Feststellungsentwurf/U06-Höhenplan/FE-08-01_05-21105.dwg

Ausbau der B 90 bis Saaldorf

Aufgestellt: 21.03.2025
DEGES

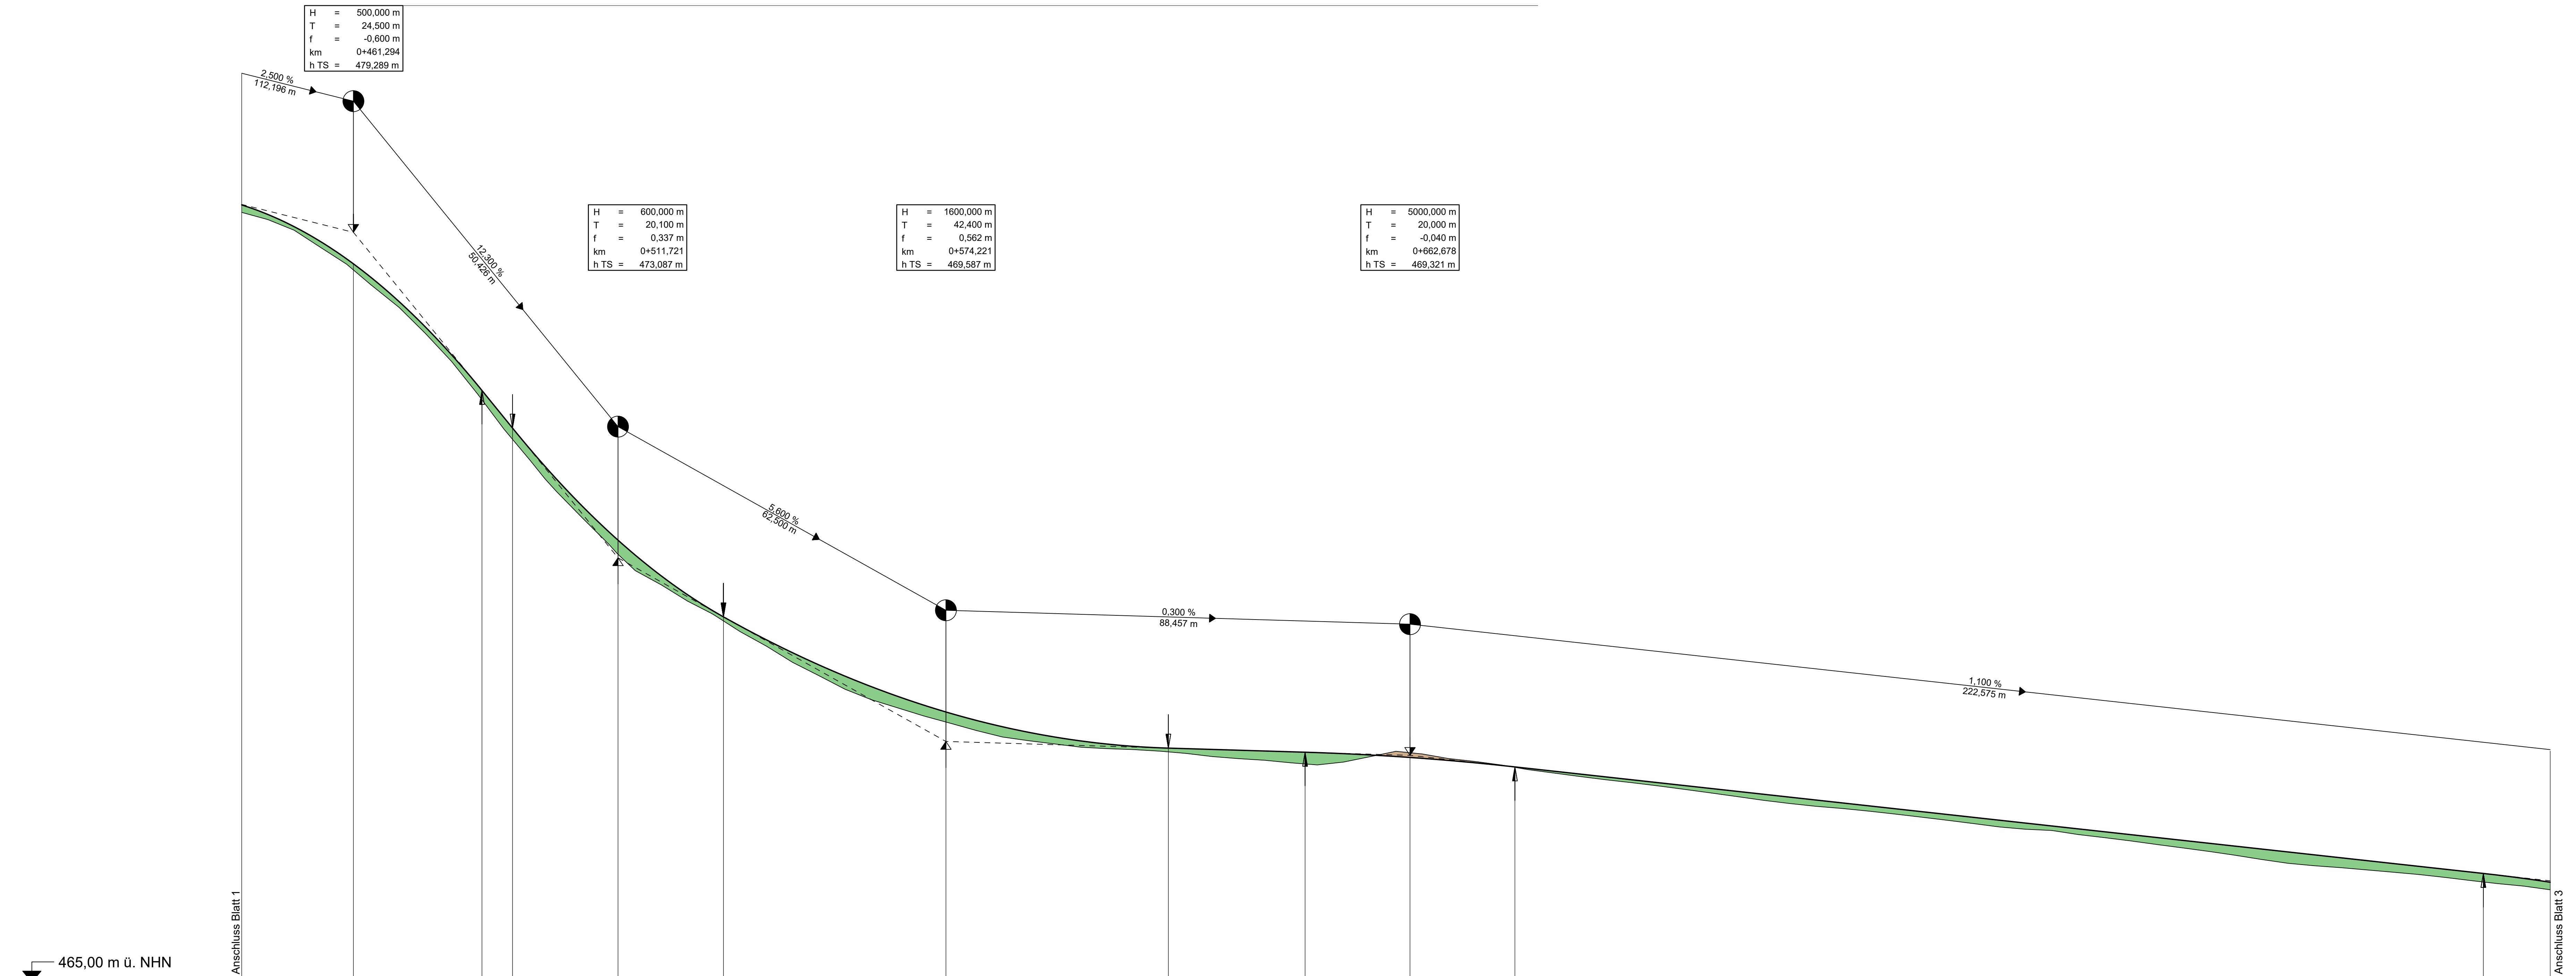

Station	Geländehöhe	Gradientenhöhe
440.00	479.67	479.81
450.00	479.33	479.40
460.00	478.88	478.78
461.29		478.59
470.00	477.86	477.97
480.00	476.83	476.95
485.79		476.28
490.00	475.54	475.76
491.62		475.56
500.00	474.35	474.59
510.00	473.34	473.58
511.72		473.42
520.00	472.57	472.74
530.00	472.00	472.07
531.82		471.96
540.00	471.40	471.52
550.00	470.84	471.05
560.00	470.38	470.63
570.00	470.07	470.28
574.22		470.15
580.00	469.90	469.99
590.00	469.60	469.76
600.00	469.48	469.60
610.00	469.43	469.49
616.62		469.46
620.00	469.36	469.45
630.00	469.26	469.42
640.00	469.18	469.39
642.68		469.38
650.00	469.19	469.35
660.00	469.40	469.30
662.68		469.28
670.00	469.26	469.22
680.00	469.14	469.13
682.68		469.10
690.00	468.99	469.02
700.00	468.86	468.91
710.00	468.74	468.90
720.00	468.61	468.69
730.00	468.47	468.58
740.00	468.35	468.47
750.00	468.26	468.36
760.00	468.15	468.25
770.00	468.02	468.14
780.00	467.91	468.03
790.00	467.81	467.92
800.00	467.69	467.81
810.00	467.56	467.70
820.00	467.42	467.59
830.00	467.26	467.48
840.00	467.18	467.37
850.00	467.10	467.26
860.00	466.99	467.15
867.26		467.07
870.00	466.88	467.04
880.00	466.76	466.90

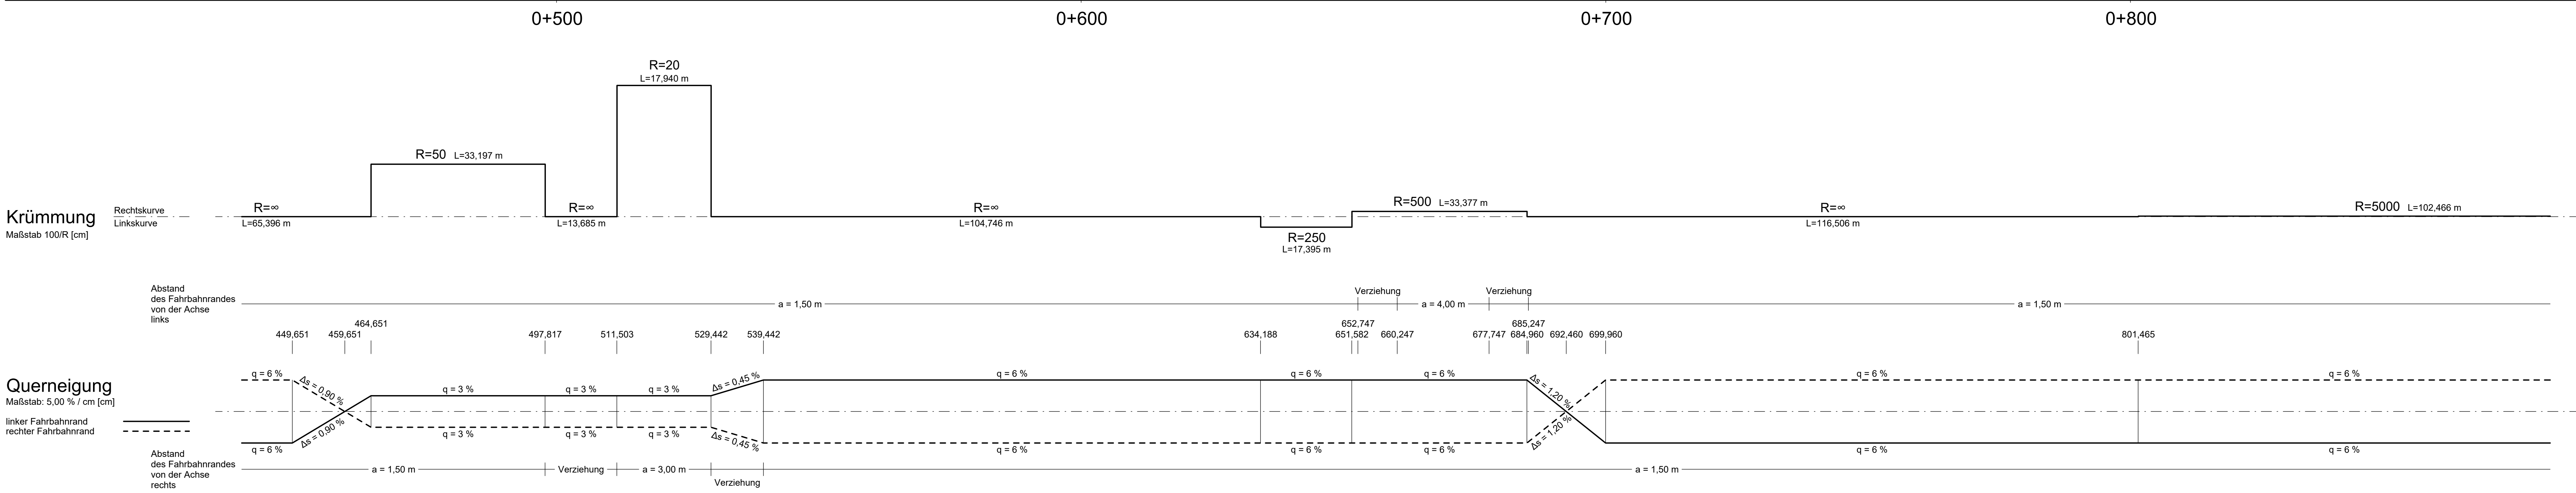

Gradientenhochpunkt

Gradiententiefpunkt

Ausrundungsbeginn Kuppe / Ausrundungsende Wanne

Damm

Einschnitt

Graben / Mulde links

Graben / Mulde rechts

H = 15.000 m
T = 362.155 m
f = 4.372 m
km = 0+601.335
h TS = 415.868 m

Neigungsbrechpunkt mit Angabe von:
Ausrundungshalbmesser, Tangentiallänge, Stichthöhe, Bau-km, Höhe Tangentialschnittpunkt

1.500 %
1531.000 m

0.700 %
725.000 m

Zeichenerklärung

Nr.

Art der Änderung

Datum

Zeichen

1

2

3

4

5

Entwurfsbearbeitung:

M

meister + möbius

Planungsgesellschaft mbH

Strasse des Friedens 1

D-07548 Gera

Fon: 0365.73706-0

Fax: 0365.73706-66

info@mmp-gera.de

Datum

Zeichen

bearbeitet

25.09.2025

M. Voglsänger

gezeichnet

25.09.2025

S. Franke

geprüft

25.09.2025

R. Möbius

Projekt-Nr.

21105

DEGES

Deutsche Einheit Fernstraßenplanungs- und -bau GmbH

Zimmerstraße 54

10117 Berlin

Telefon (030) 202 43 - 0

Telefax (030) 202 43 - 291

www.deges.de

bearbeitet

Datum

Zeichen

geprüft

Projekt-Nr.

VKE 5442

Plancodierung

Lagesystem

LS 120

Stand Kataster

09/2024

Höhensystem

HS 160

Bestandsvermessung

12/2024

FESTSTELLUNGSENTWURF

Straßenbauverwaltung
Thüringer Landesamt für Bau und Verkehr

Straße: B 90 Station: Bau-km 0+060 - 5+504,195

PROJIS-Nr.:

Unterlage / Blatt-Nr.: 6 / 2

Höhenplan

Behelfszufahrt zur Feriensiedlung Saaldorf

Bau-km 0+400,000 - 0+880,000

Maßstab: 1 : 500/50


Ausbau der B 90 bis Saaldorf

Aufgestellt: 21.03.2025

DEGES

000001 P:\2110503 Planung MMP\05 Ausführung\Behelfszufahrt Feriensiedlung\Feststellungsentwurf\H06-Höhenplan\FE-06-01_05-21105.dwg

1:1 1/20/2025 0:17:17

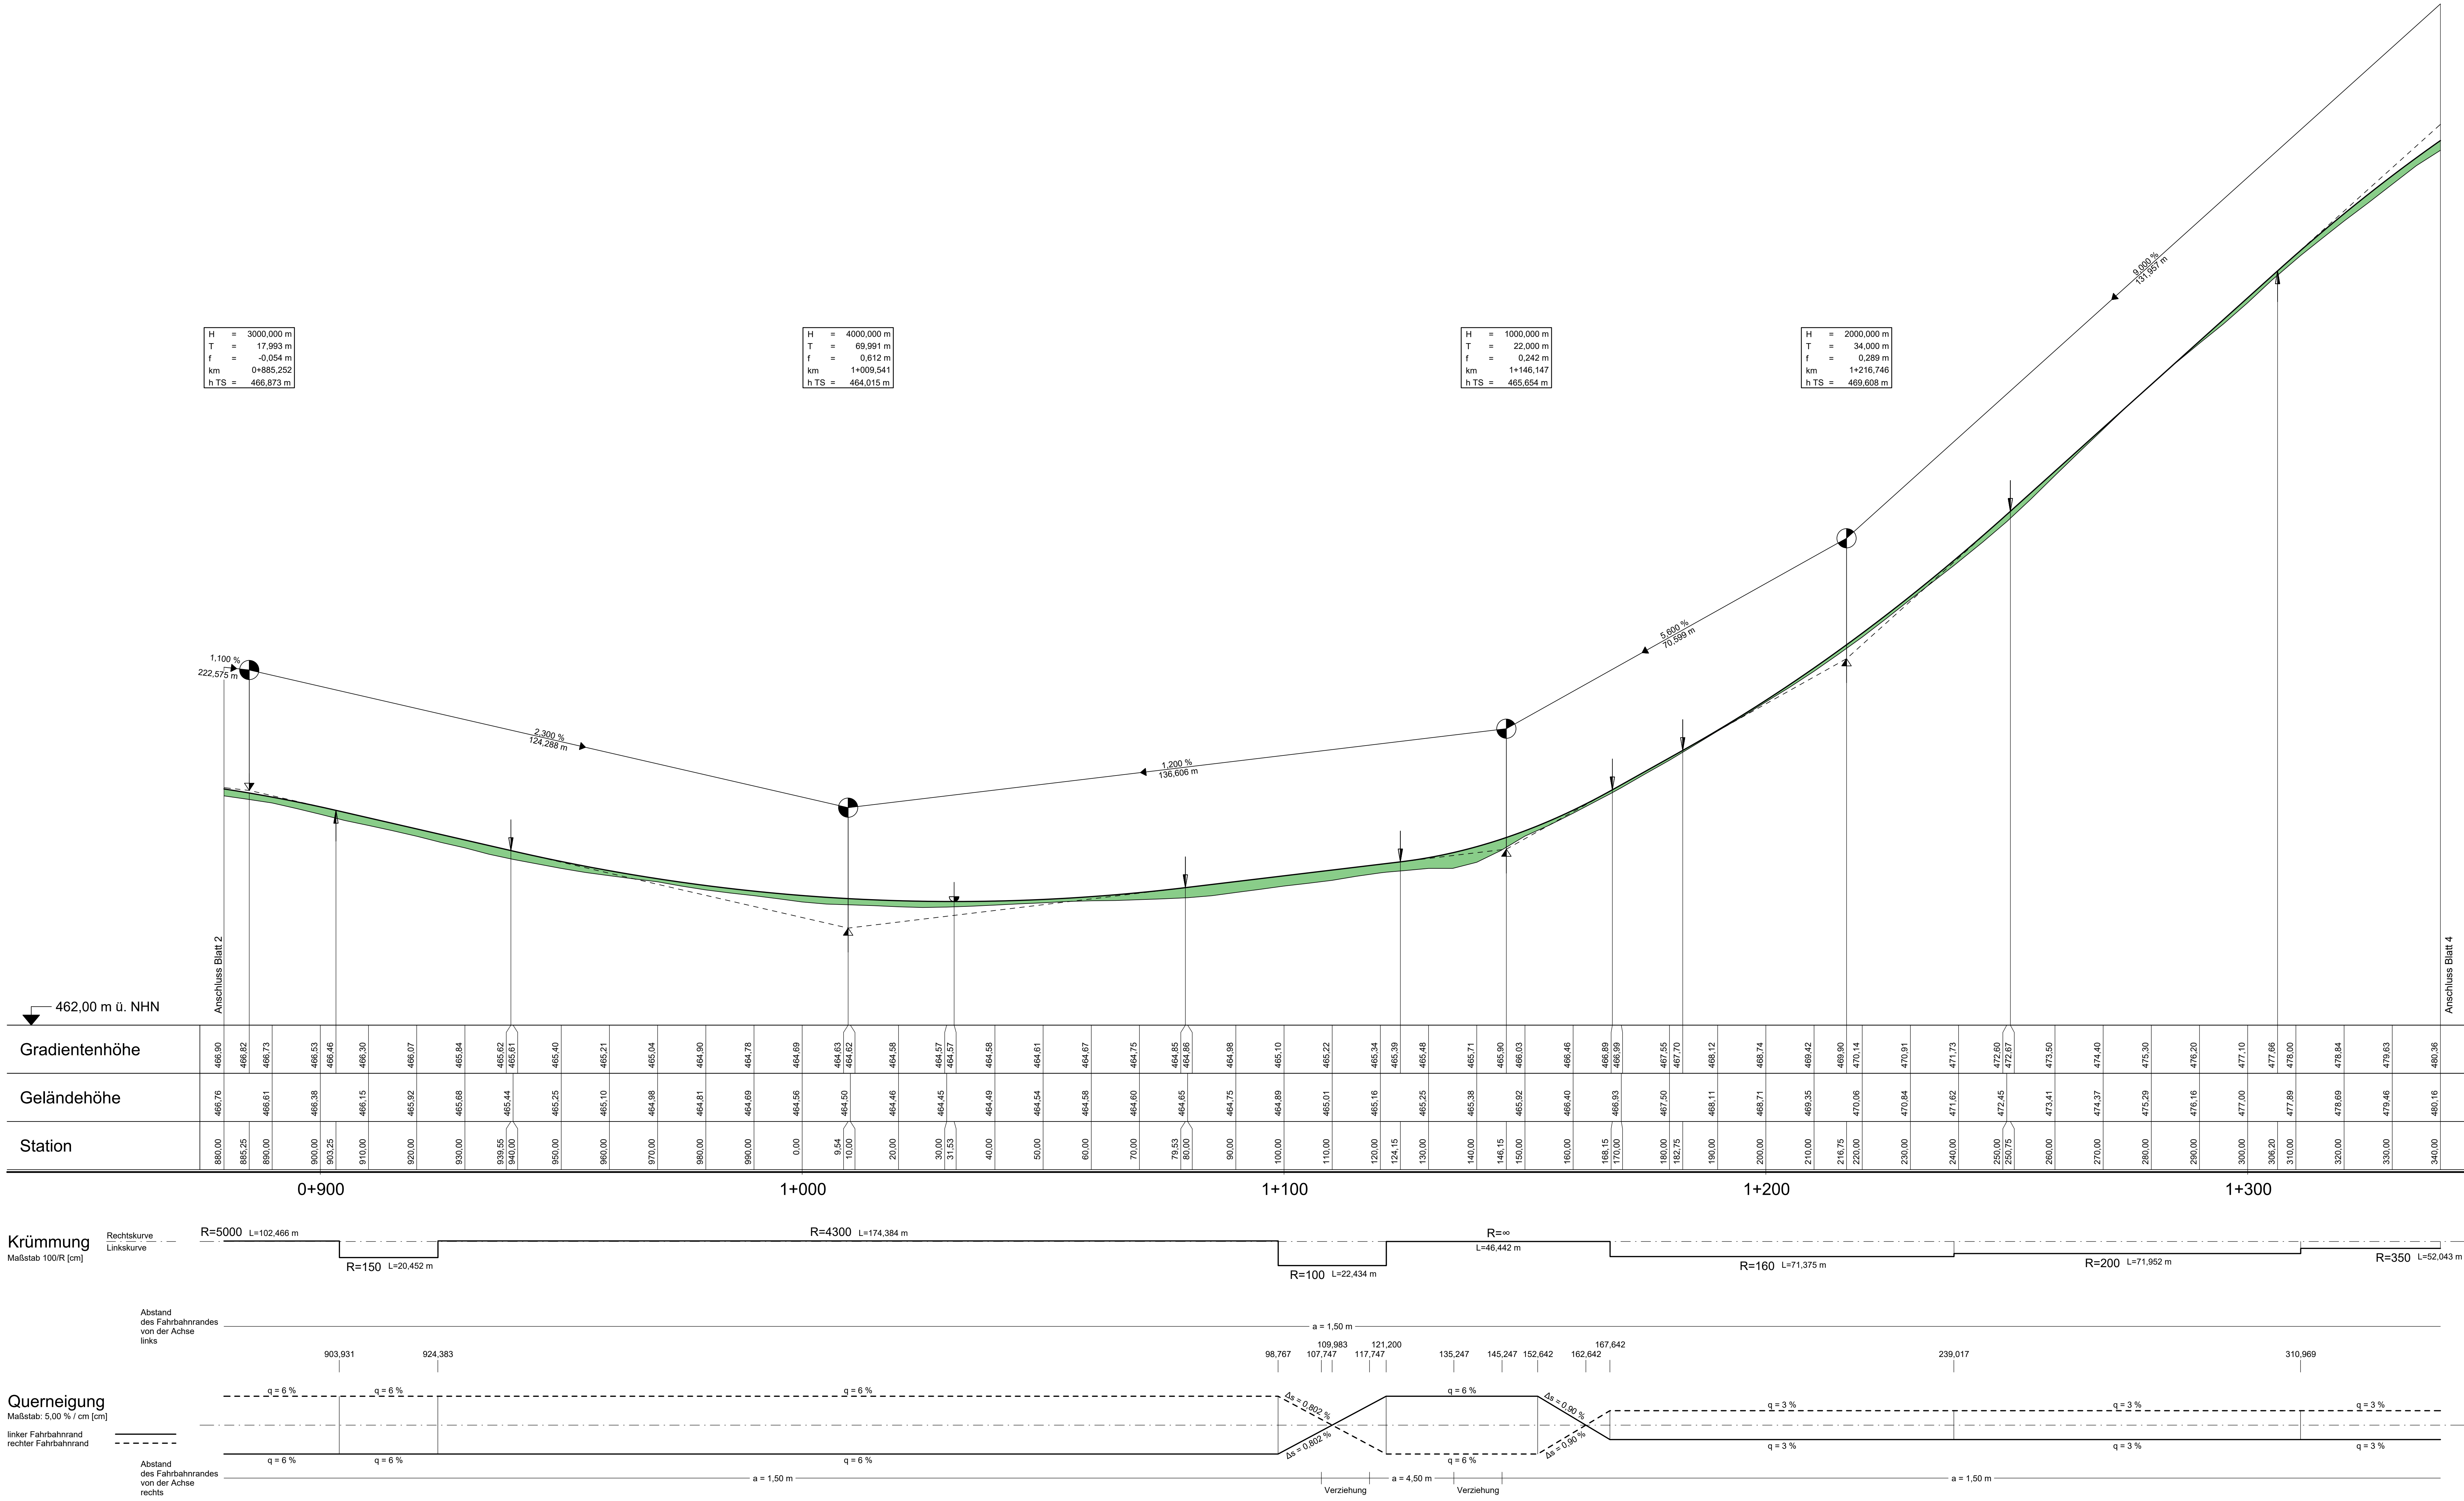

Zeichenerklärung

Gradientenbruchpunkt
Gradiententiefpunkt
Ausrundungsbeginn Kuppe /
Ausrundungsende Wanne
Damm
Einschnitt
Graben / Mulde links
Graben / Mulde rechts

H = 15.000 m
T = 362.155 m
f = 4.372 m
km = 0+501.335
h TS = 415.868 m

Neigungsbrechpunkt mit
Angabe von:
Ausrundungshalbmesser,
Tangentenlänge,
Sichthöhe,
Bau-km, Höhe Tangentenschnittpunkt
Längsneigung und
Abstand zum nächsten
Neigungsbrechpunkt

1.500 %
1531.000 m
0.100 %
725.000 m

Nr.	Art der Änderung	Datum	Zeichen	
1	2	3	4	5

Entwurfsbearbeitung:	meister + möbius Planungsgesellschaft mbH Straße des Friedens 1 D-07548 Gera Fon: 0365.73706-0; Fax: 0365.73706-66 info@mmp-gera.de	Datum	Zeichen
bearbeitet	25.09.2025	M. Vogtsberger	
gezeichnet	25.09.2025	S. Franke	
geprüft	25.09.2025	R. Möbius	
Projekt-Nr. 21105			

DEGES	Deutsche Einheit Fernstraßenplanungs- und -bau GmbH Zimmerstraße 54 10117 Berlin Telefon (030) 202 43 - 0 Telefax (030) 202 43 - 291 www.deges.de	Datum	Zeichen
bearbeitet	25.09.2025	M. Vogtsberger	
geprüft	25.09.2025	R. Möbius	
Projekt-Nr. VKE 5442			

Planocodierung		
Lagesystem LS 120	Stand Kataster	09/2024
Höhensystem HS 160	Bestandsvermessung	12/2024

FESTSTELLUNGSENTWURF

Straßenbauverwaltung
Thüringer Landesamt für Bau
und Verkehr
Straße: B 90 Station: Bau-km 0-060 - 5+504,195
PROJIS-Nr.: 1 : 500/50

Unterlage / Blatt-Nr.: 6 / 3
Höhenplan
Beihilfszufahrt zur
Ferienresidenz Saaldorf
Bau-km 0+880,000 - 1+340,000
Maßstab: 1 : 500/50

Ausbau der B 90 bis Saaldorf



Aufgestellt: 21.03.2025
DEGES

H = 1700,000 m
T = 42,500 m
f = -0,531 m
km 1+348,703
h TS = 481,484 m

H = 3000,000 m
T = 51,000 m
f = 0,434 m
km 1+647,447
h TS = 486,234 m

H = 700,000 m
T = 15,400 m
f = -0,169 m
km 1+641,434
h TS = 499,109 m

H = 450,000 m
T = 30,600 m
f = -1,040 m
km 1+706,142
h TS = 501,050 m

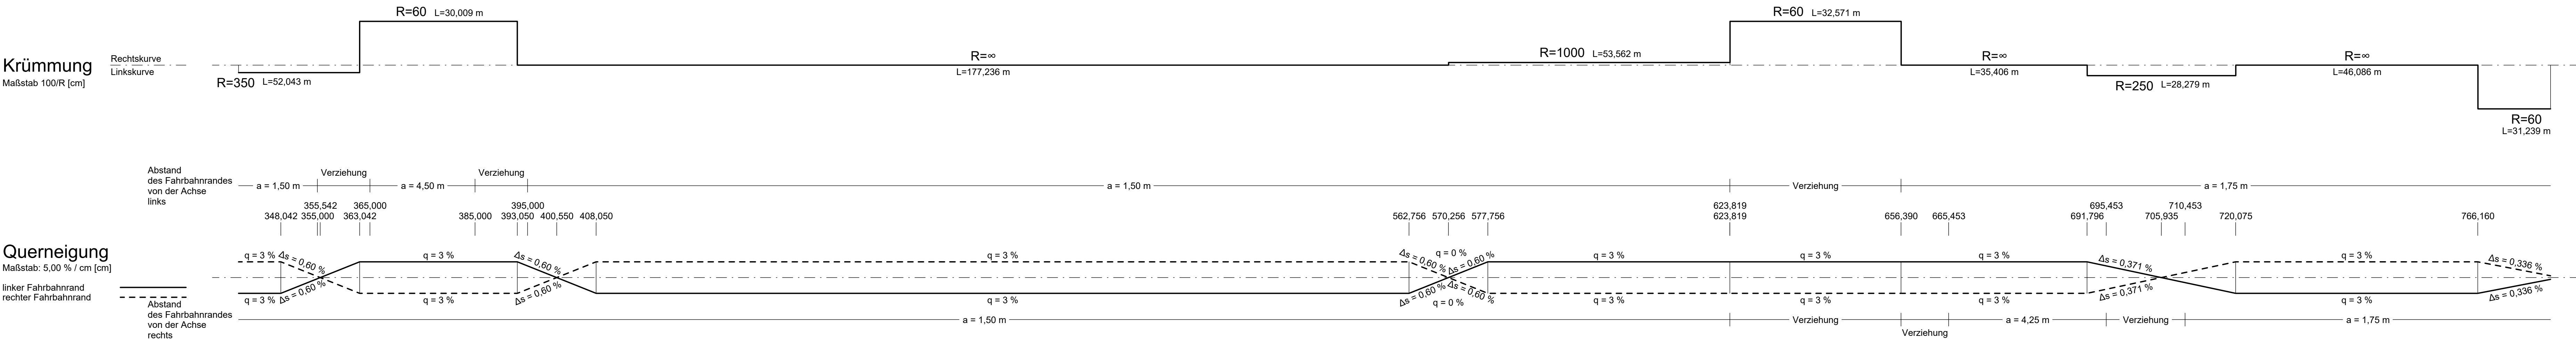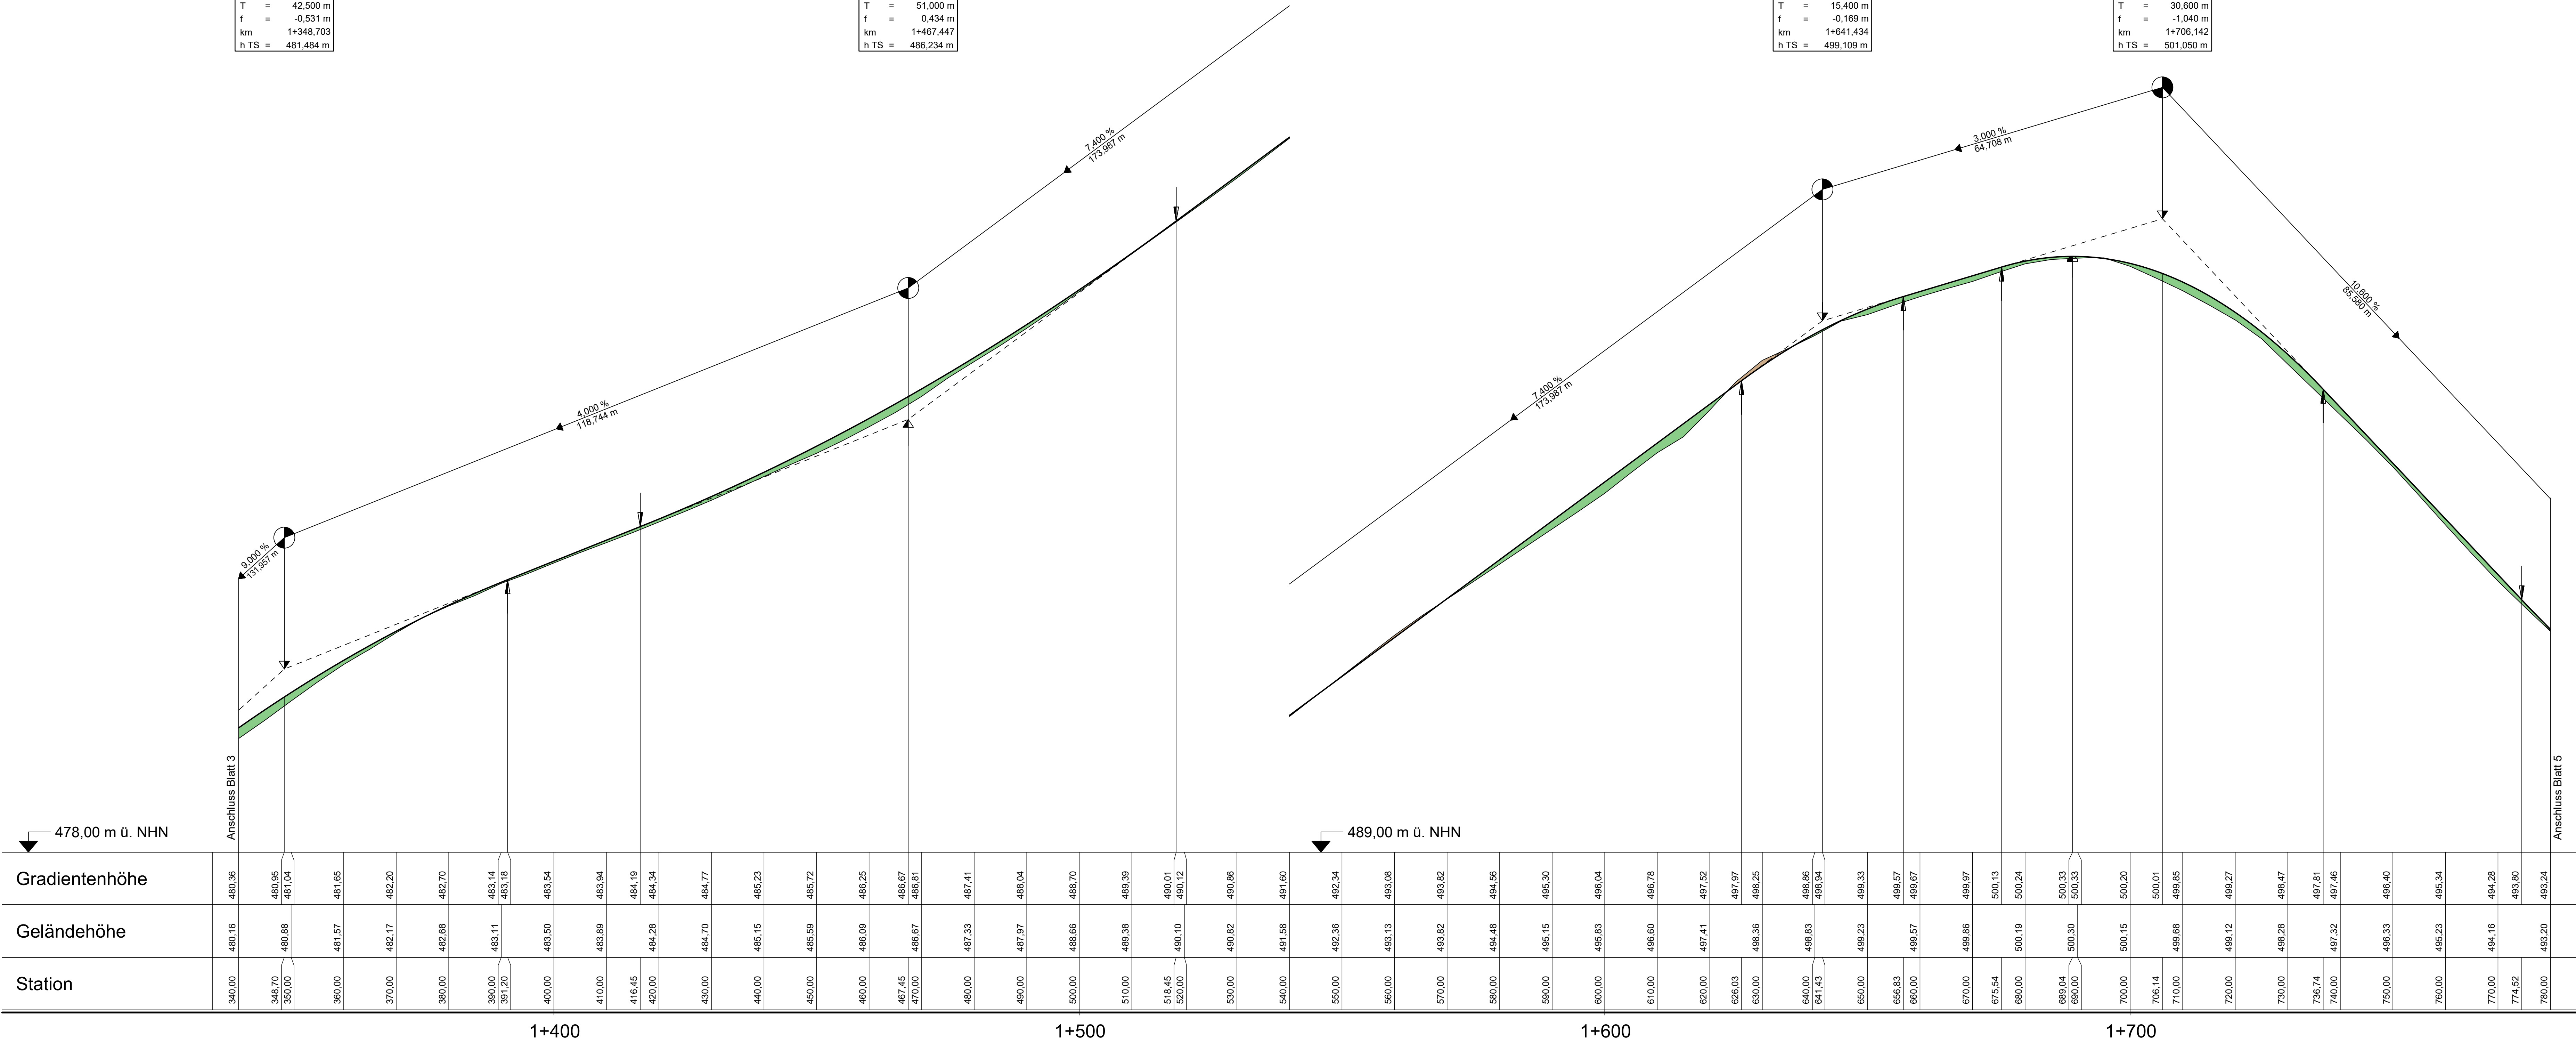

Zeichenerklärung

Gradientenbruchpunkt mit Angabe von: Ausrundungshalbmesser, Tangentiallänge, Stichhöhe, Bau-km, Höhe Tangentialpunkt

Neigungsbruchpunkt mit Angabe von: Längeneigung und Abstand zum nächsten Neigungsbruchpunkt

1.500 % 1531,000 m 0.700 % 725,000 m

Damm
Einschnitt
Graben / Mulde links
Graben / Mulde rechts

Nr.	Art der Änderung	Datum	Zeichen	
1	2	3	4	5

Entwurfsbearbeitung:

meister + möbius
Planungsgesellschaft mbH
Straße des Friedens 1
D-07548 Gera

Fon: 0365.73706-0; Fax: 0365.73706-66
info@mmp-gera.de

bearbeitet	25.09.2025	M. Voigtberger
gezeichnet	25.09.2025	S. Franke
geprüft	25.09.2025	R. Möbius

Projekt-Nr. 21105

DEGES
Deutsche Einheit Fernstraßenplanungs- und -bau GmbH
Zimmerstraße 54
10117 Berlin
Telefon (030) 202 43 - 0
Telefax (030) 202 43 - 291
www.deges.de

bearbeitet	Datum	Zeichen
geprüft		

Projekt-Nr. VKE 5442

Plancodierung			
Lagesystem	LS 120	Stand Kataster	09/2024
Höhensystem	HS 160	Bestandsvermessung	12/2024

FESTSTELLUNGSENTWURF


Straßenbauverwaltung
Thüringer Landesamt für Bau und Verkehr

Unterlage / Blatt-Nr.: 6 / 4
Höhenplan
Behelfszufahrt zur
Feriensiedlung Saaldorf
Bau-km 1+340,000 - 1+780,000
Maßstab: 1 : 500/50

Straße: B 90 Station: Bau-km 0-060 - 5+504,195
PROJIS-Nr.:

Ausbau der B 90 bis Saaldorf

Aufgestellt: 21.03.2025
DEGES

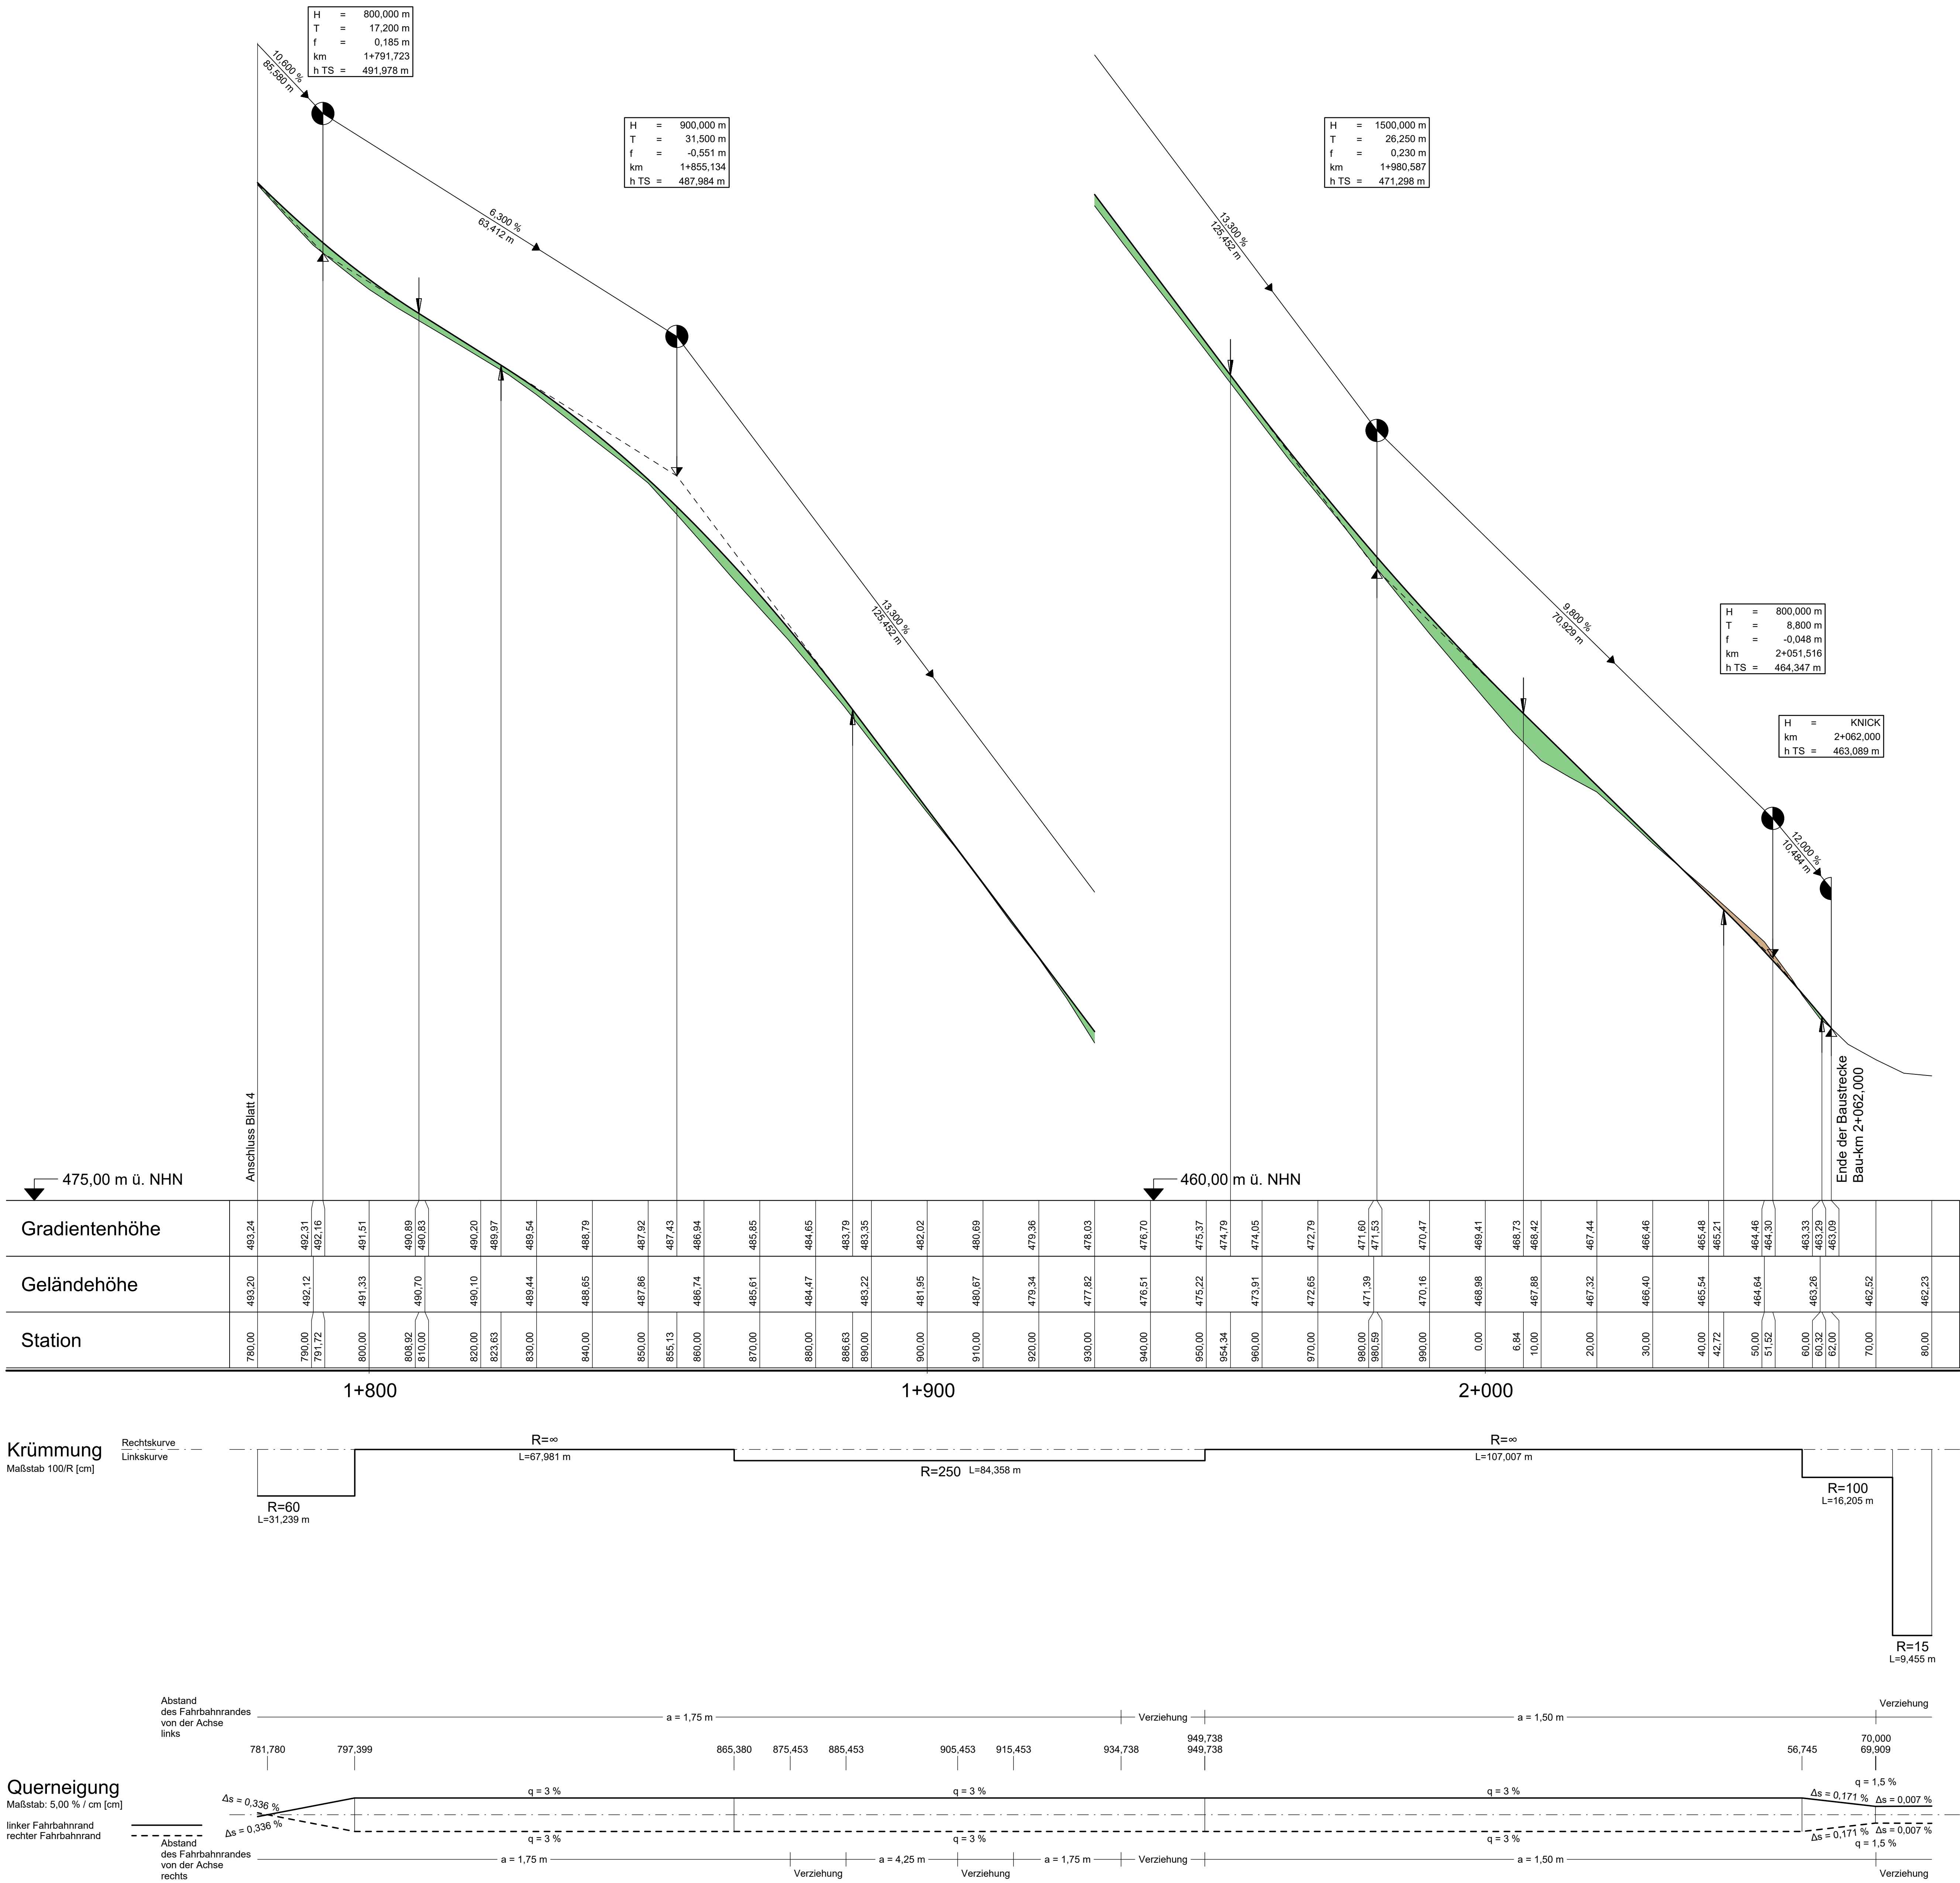

Zeichenerklärung

Gradienten- und Neigungsangaben:

- Gradienten- und Neigungsangaben: H = 15 000 m, T = 362,155 m, f = 4,372 m, km = 0+601,335, h TS = 415,868 m
- Neigungsangaben: H = 15 000 m, T = 362,155 m, f = 4,372 m, km = 0+601,335, h TS = 415,868 m

Neigungsangaben:

- Neigungsangaben: H = 15 000 m, T = 362,155 m, f = 4,372 m, km = 0+601,335, h TS = 415,868 m

Neigungsangaben:

- Neigungsangaben: H = 15 000 m, T = 362,155 m, f = 4,372 m, km = 0+601,335, h TS = 415,868 m

Nr.	Art der Änderung	Datum	Zeichen
1	2	3	4
5			

Einwurfsbearbeitung:	Datum	Zeichen
meister + möbius Planungsgesellschaft mbH Straße des Friedens 1 D-07548 Gera Fon: 0365.73706-0; Fax: 0365.73706-66 info@mmp-gera.de	bearbeitet gezeichnet geprüft	25.09.2025 25.09.2025 25.09.2025
		M. Voigtberger S. Franke R. Möbius
		Projekt-Nr. 21105

DEGES Deutsche Einheit Fernstraßenplanungs- und -bau GmbH Zimmerstraße 54 10117 Berlin Telefon (030) 202 43 - 0 Telefax (030) 202 43 - 291 www.deges.de	Datum	Zeichen
bearbeitet geprüft	25.09.2025 25.09.2025	M. Voigtberger S. Franke R. Möbius
		Projekt-Nr. VKE 5442

Planocodierung			
Lagesystem	LS 120	Stand Kataster	09/2024
Höhensystem	HS 160	Bestandsvermessung	12/2024

FESTSTELLUNGSENTWURF

Strassenbauverwaltung Thüringer Landesamt für Bau und Verkehr Straße: B 90 Station: Bau-km 0-060 - 5+504,195 PROJIS-Nr.:	Unterlage / Blatt-Nr.: 6 / 5 Höhenplan Behelfszufahrt zur Ferieniedlung Saaldorf Bau-km 1+780,000 - 2+062,000 Maßstab: 1 : 500/50
--	--

Ausbau der B 90 bis Saaldorf	
Aufgestellt: 21.03.2025 DEGES	