


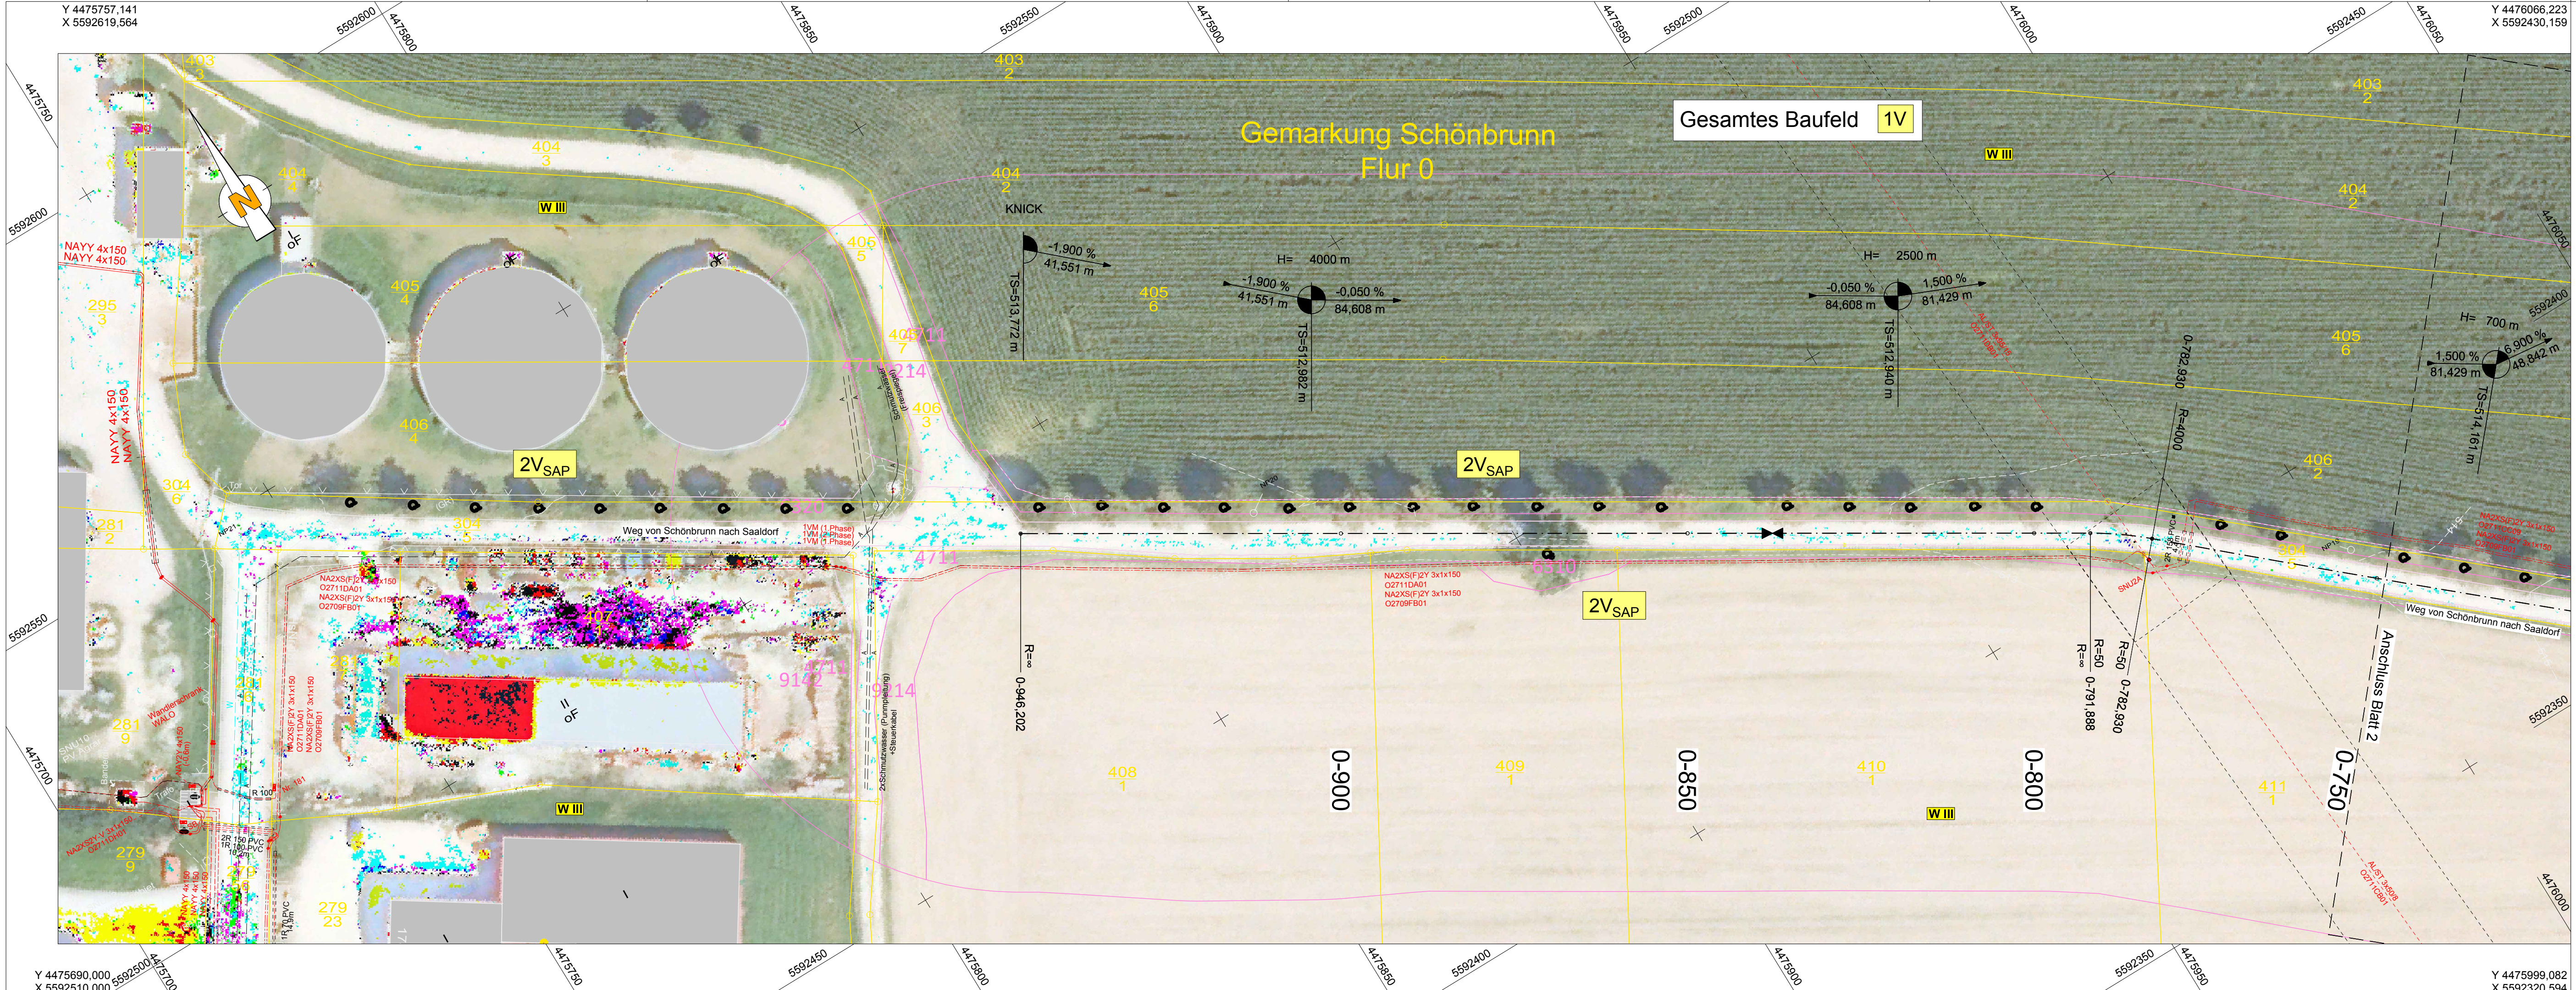

1		2		3		4		5		6		7		8	
Landschaftspflegerischer Begleitplan:															
HELK ILMPLAN GMBH															
Kupferstraße 1 99441 Mellingen Tel.: 036453/86527 Fax: 036453/86515															
Mellingen, den 26.06.2025															

Entwurfsbearbeitung:		bearbeitet		19.12.2024		M. Voiglsberger	
		gezeichnet		19.12.2024		S. Franke	
meister + möbius Planungsgesellschaft mbH Straße des Friedens 1 D-07548 Gera Fon: 0365.73706-0; Fax: 0365.73706-66 info@mmp-gera.de		geprüft		19.12.2024		R. Möbius	
Projekt Nr. 21105							

DEGES		bearbeitet			
Deutsche Einheit Fernstraßenplanungs- und -bau GmbH Zimmerstraße 54 10117 Berlin Telefon (030) 202 43 - 0 Telefax (030) 202 43 - 291 www.deges.de		geprüft			
VKE		5442			

Nr.	Art der Änderung	Datum	Zeichen

AUSFÜHRUNGSENTWURF

Straßenbauverwaltung		Unterlage / Blatt-Nr.: 9.2 / 1	
Thüringer Landesamt für Bau und Verkehr		Maßnahmenplan	
Behelfszufahrt zur Feriensiedlung Saaldorf		Bau-km 0-946,202 - 0-740,000	
Straße: B 90 Station: Bau-km 0-060 - 5+504,195		Maßstab: 1 : 500	
PROJIS-Nr.:			

Ausbau der B 90 bis Saaldorf

Behelfszufahrt zur Feriensiedlung Saaldorf
Bau-km 0-946,202 - Bau-km 2+070,000

aufgestellt:	
Berlin, den DEGES Deutsche Einheit Fernstraßenplanungs- und -bau GmbH	