
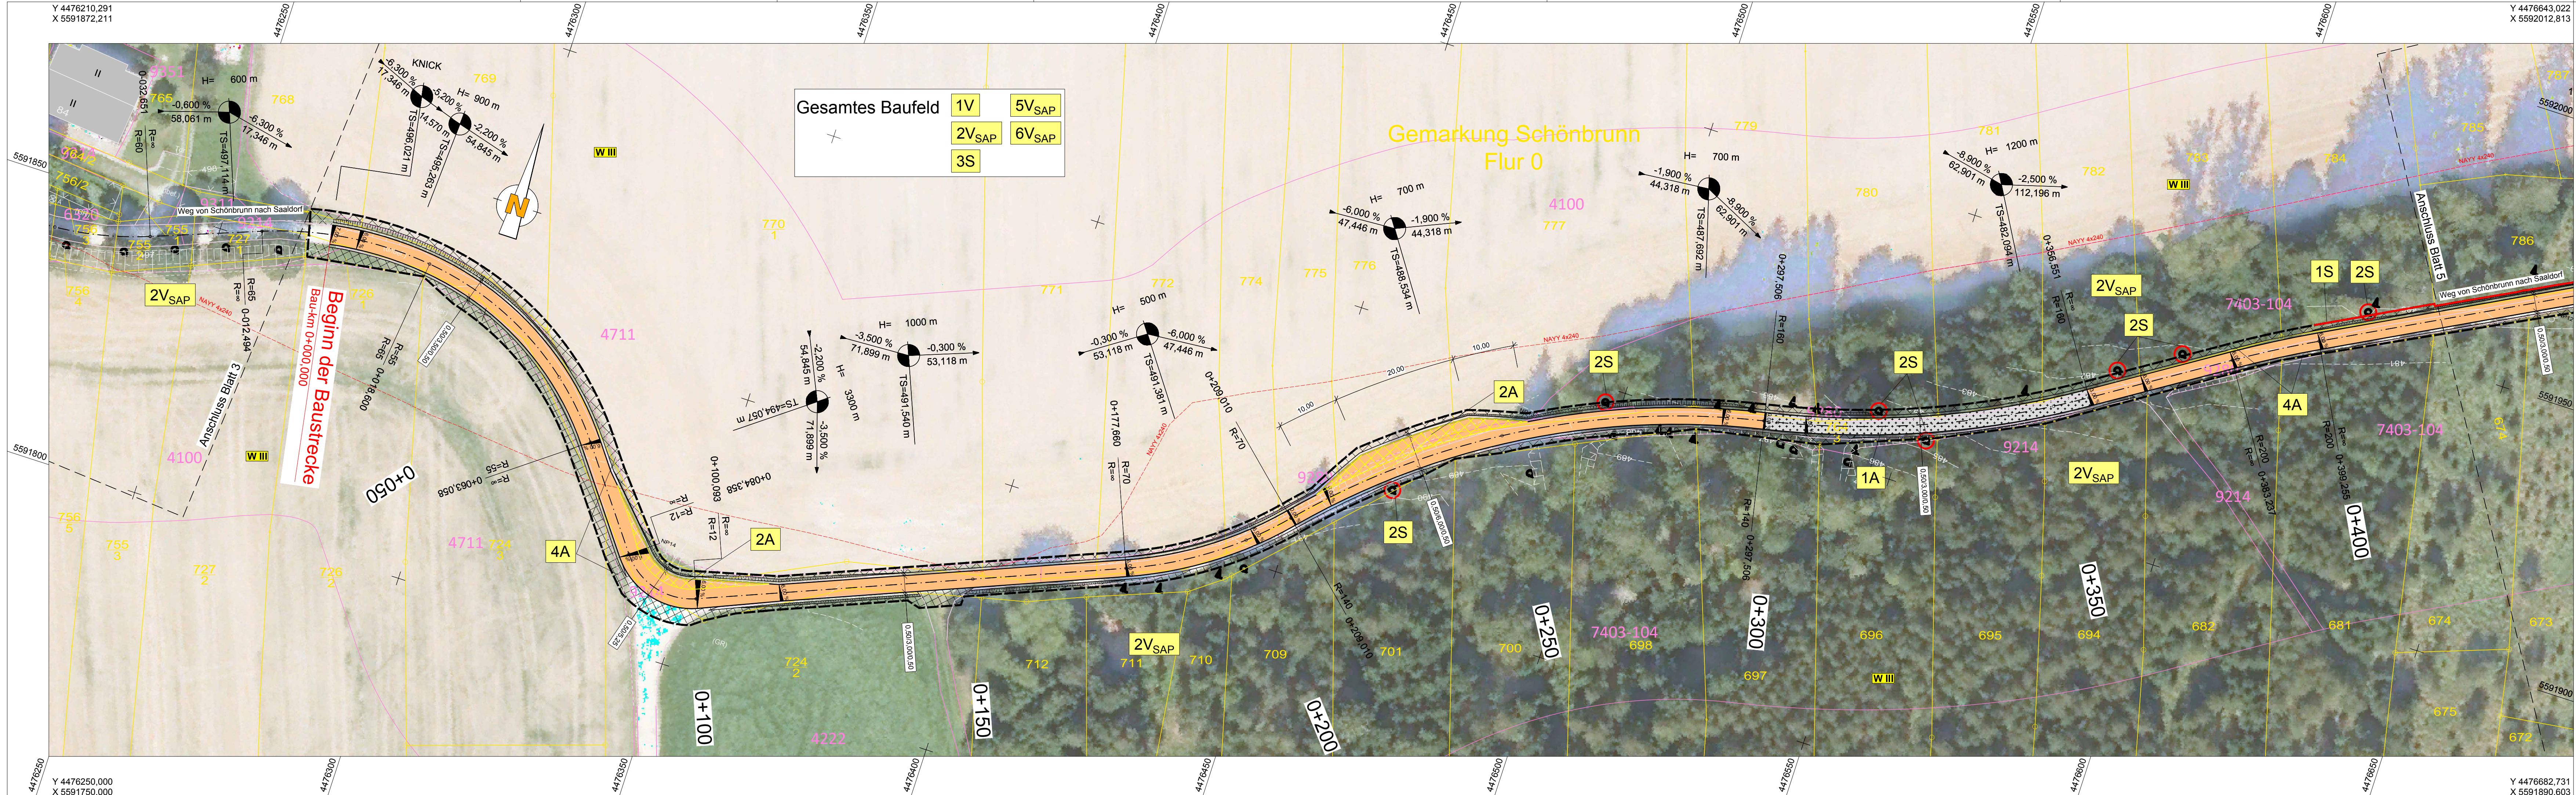


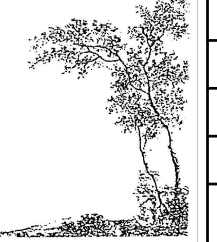

1	2	3	4	5	6	7	8
Landschaftspflegerischer Begleitplan: HELK ILMLAN GMBH Kupferstraße 1 99441 Mellinger Tel.: 036453/86527 Fax: 036453/86515							
Entwurfsbearbeitung:  meister + möbius Planungsgesellschaft mbH Straße des Friedens 1 D-07548 Gera Fon: 0365.73706-0; Fax: 0365.73706-66 info@mmp-gera.de				Projekt-Nr. 21105			
DEGES Deutsche Einheit Fernstraßenplanungs- und -bau GmbH Zimmerstraße 54 10117 Berlin Telefon (030) 202 43 - 0 Telefax (030) 202 43 - 291 www.deges.de				VKE 5442			
AUSFÜHRUNGSENTWURF							
Straßenbauverwaltung Thüringer Landesamt für Bau und Verkehr Straße: B 90 Station: Bau-km 0-060 - 5+504,195 PROJIS-Nr.:				Unterlage / Blatt-Nr.: 9,2 / 4 Maßnahmenplan Behelfszufahrt zur Feriensiedlung Saaldorf Bau-km 0-020,000 - 0+440,000 Maßstab: 1 : 500			
Ausbau der B 90 bis Saaldorf Behelfszufahrt zur Feriensiedlung Saaldorf Bau-km 0-946,202 - Bau-km 2+070,000							
aufgestellt:							
Berlin, den DEGES Deutsche Einheit Fernstraßenplanungs- und -bau GmbH							