


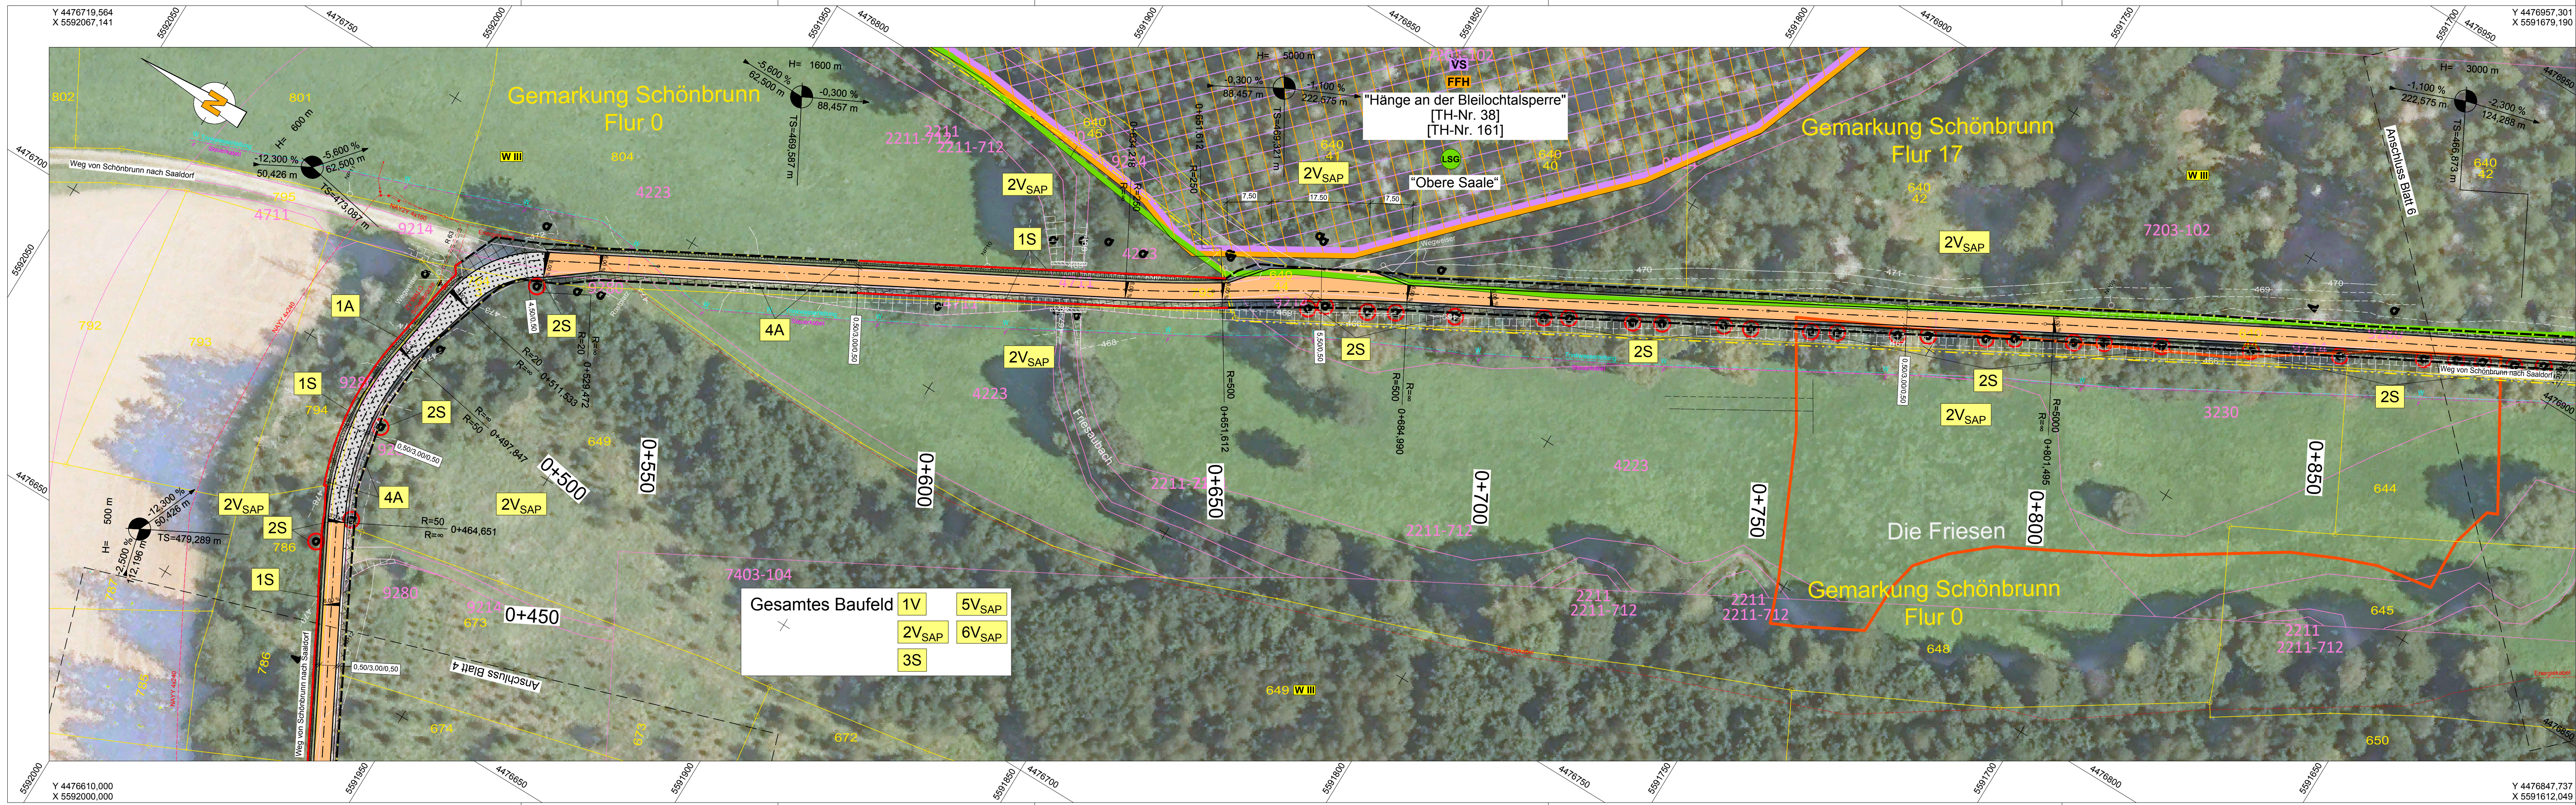

1	2	3	4	5	6	7	8															
Landschaftspflegerischer Begleitplan:					<table><tr><td>Projekt-Nr. xxxxx</td><td>Datum</td><td>Name</td></tr><tr><td>bearbeitet</td><td>06 / 2025</td><td>Hölzer</td></tr><tr><td>gezeichnet</td><td>06 / 2025</td><td>Müller</td></tr><tr><td>geprüft</td><td>06 / 2025</td><td>Hölzer</td></tr><tr><td colspan="3">Mellingen, den 26.06.2025</td></tr></table>			Projekt-Nr. xxxxx	Datum	Name	bearbeitet	06 / 2025	Hölzer	gezeichnet	06 / 2025	Müller	geprüft	06 / 2025	Hölzer	Mellingen, den 26.06.2025		
Projekt-Nr. xxxxx	Datum	Name																				
bearbeitet	06 / 2025	Hölzer																				
gezeichnet	06 / 2025	Müller																				
geprüft	06 / 2025	Hölzer																				
Mellingen, den 26.06.2025																						
HELK ILMPLAN GMBH Kupferstraße 1 99441 Mellingen Tel.: 036453/86527 Fax: 036453/86515																						
Entwurfsbearbeitung:					<table><tr><td>bearbeitet</td><td>19.12.2024</td><td>M. Voigtsberger</td></tr><tr><td>gezeichnet</td><td>19.12.2024</td><td>S. Franke</td></tr><tr><td>geprüft</td><td>19.12.2024</td><td>R. Möbius</td></tr><tr><td colspan="3">Projekt Nr. 21105</td></tr></table>			bearbeitet	19.12.2024	M. Voigtsberger	gezeichnet	19.12.2024	S. Franke	geprüft	19.12.2024	R. Möbius	Projekt Nr. 21105					
bearbeitet	19.12.2024	M. Voigtsberger																				
gezeichnet	19.12.2024	S. Franke																				
geprüft	19.12.2024	R. Möbius																				
Projekt Nr. 21105																						
meister + möbius Planungsgesellschaft mbH Straße des Friedens 1 D-07548 Gera Fon: 0365.73706-0; Fax: 0365.73706-66 info@mmp-gera.de																						
DEGES					<table><tr><td>bearbeitet</td><td></td><td></td></tr><tr><td>geprüft</td><td></td><td></td></tr><tr><td>VKE</td><td colspan="2">5442</td></tr></table>			bearbeitet			geprüft			VKE	5442							
bearbeitet																						
geprüft																						
VKE	5442																					
Nr.					Art der Änderung		Datum	Zeichen														
AUSFÜHRUNGSENTWURF																						
Straßenbauverwaltung Thüringer Landesamt für Bau und Verkehr					Unterlage / Blatt-Nr.: 9,2 / 5 Maßnahmenplan Behelfszufahrt zur Feriensiedlung Saaldorf Bau-km 0+440,000 - 0+880,000																	
Straße: B 90 Station: Bau-km 0-060 - 5+504,195					Maßstab: 1 : 500																	
PROJIS-Nr.:																						
Ausbau der B 90 bis Saaldorf Behelfszufahrt zur Feriensiedlung Saaldorf Bau-km 0-946,202 - Bau-km 2+070,000																						
aufgestellt:																						
Berlin, den DEGES Deutsche Einheit Fernstraßenplanungs- und -bau GmbH																						