
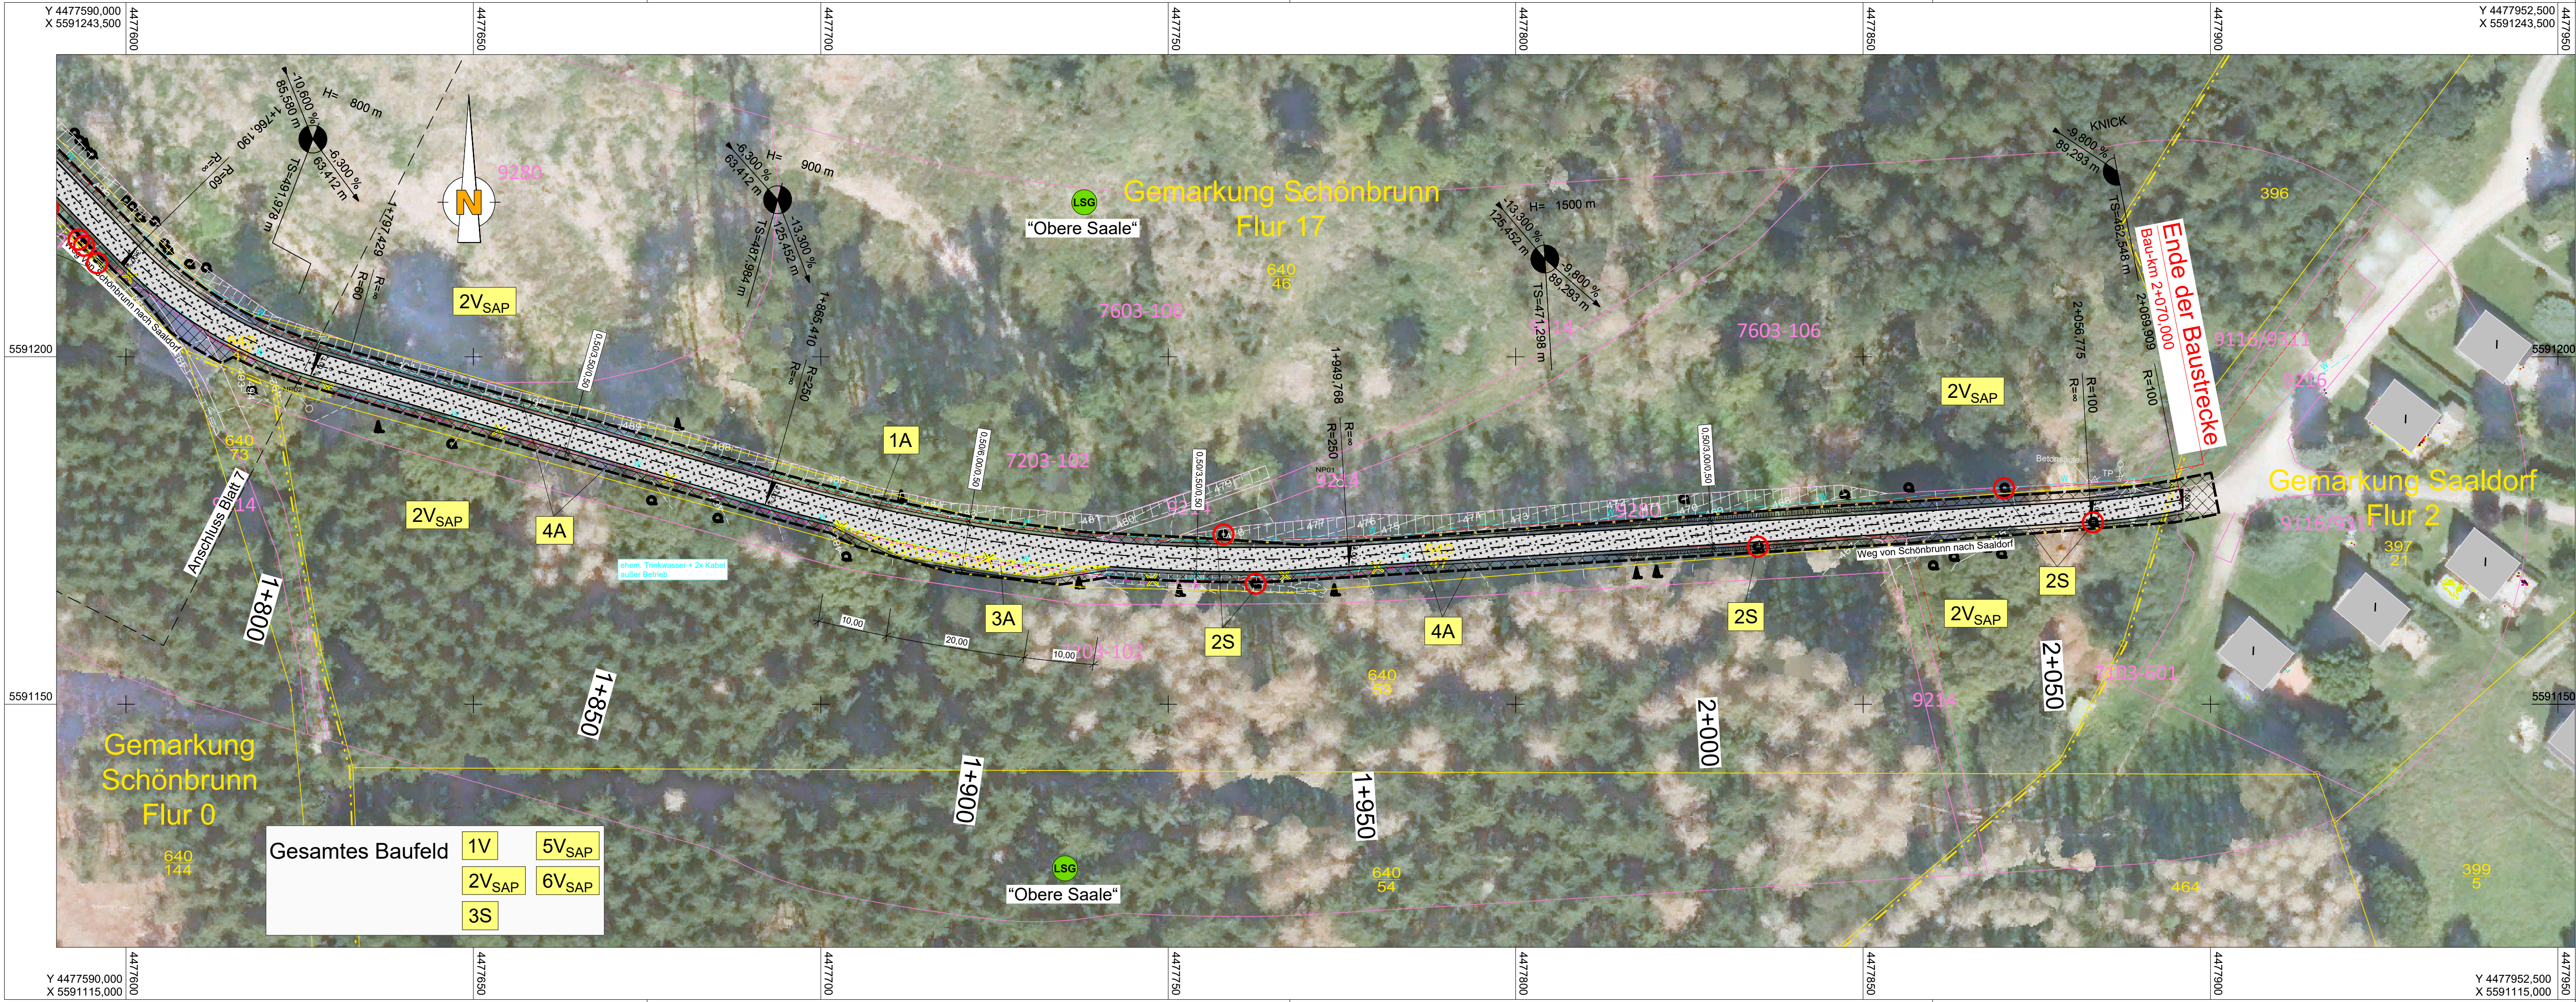


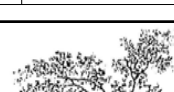

1	2	3	4	5	6	7	8
Landschaftspflegerischer Begleitplan:							
HELK ILMPLAN GMBH Kupferstraße 1 99441 Mellingen Tel.: 036453/86527 Fax: 036453/86515				Projekt-Nr. xxxx		Datum	Name
				bearbeitet		06 / 2025	Hölzer
				gezeichnet		06 / 2025	Müller
				geprüft		06 / 2025	Hölzer
						Mellingen, den 26.06.2025	

Entwurfsbearbeitung:				bearbeitet	19.12.2024	M. Voigtsberger
				gezeichnet	19.12.2024	S. Franke
meister + möbius Planungsgesellschaft mbH Straße des Friedens 1 D-07548 Gera Fon: 0365.73706-0; Fax: 0365.73706-66 info@mmp-gera.de				geprüft	19.12.2024	R. Möbius
				Projekt Nr. 21105		

DEGES Deutsche Einheit Fernstraßenplanungs- und -bau GmbH Zimmerstraße 54 10117 Berlin Telefon (030) 202 43 - 0 Telefax (030) 202 43 - 291 www.deges.de				bearbeitet		
				geprüft		
				VKE	5442	

Nr.	Art der Änderung	Datum	Zeichen

AUSFÜHRUNGSENTWURF

Straßenbauverwaltung Thüringer Landesamt für Bau und Verkehr		Unterlage / Blatt-Nr.: 9,2 / 8 Maßnahmenplan Behelfszufahrt zur Feriensiedlung Saaldorf Bau-km 1+780,000 - 2+070,000 Maßstab: 1 : 500	
Straße:	B 90	Station:	Bau-km 0-060 - 5+504,195
PROJIS-Nr.:			

Ausbau der B 90 bis Saaldorf Behelfszufahrt zur Feriensiedlung Saaldorf Bau-km 0-946,202 - Bau-km 2+070,000	
aufgestellt:	
Berlin, den DEGES Deutsche Einheit Fernstraßenplanungs- und -bau GmbH	