


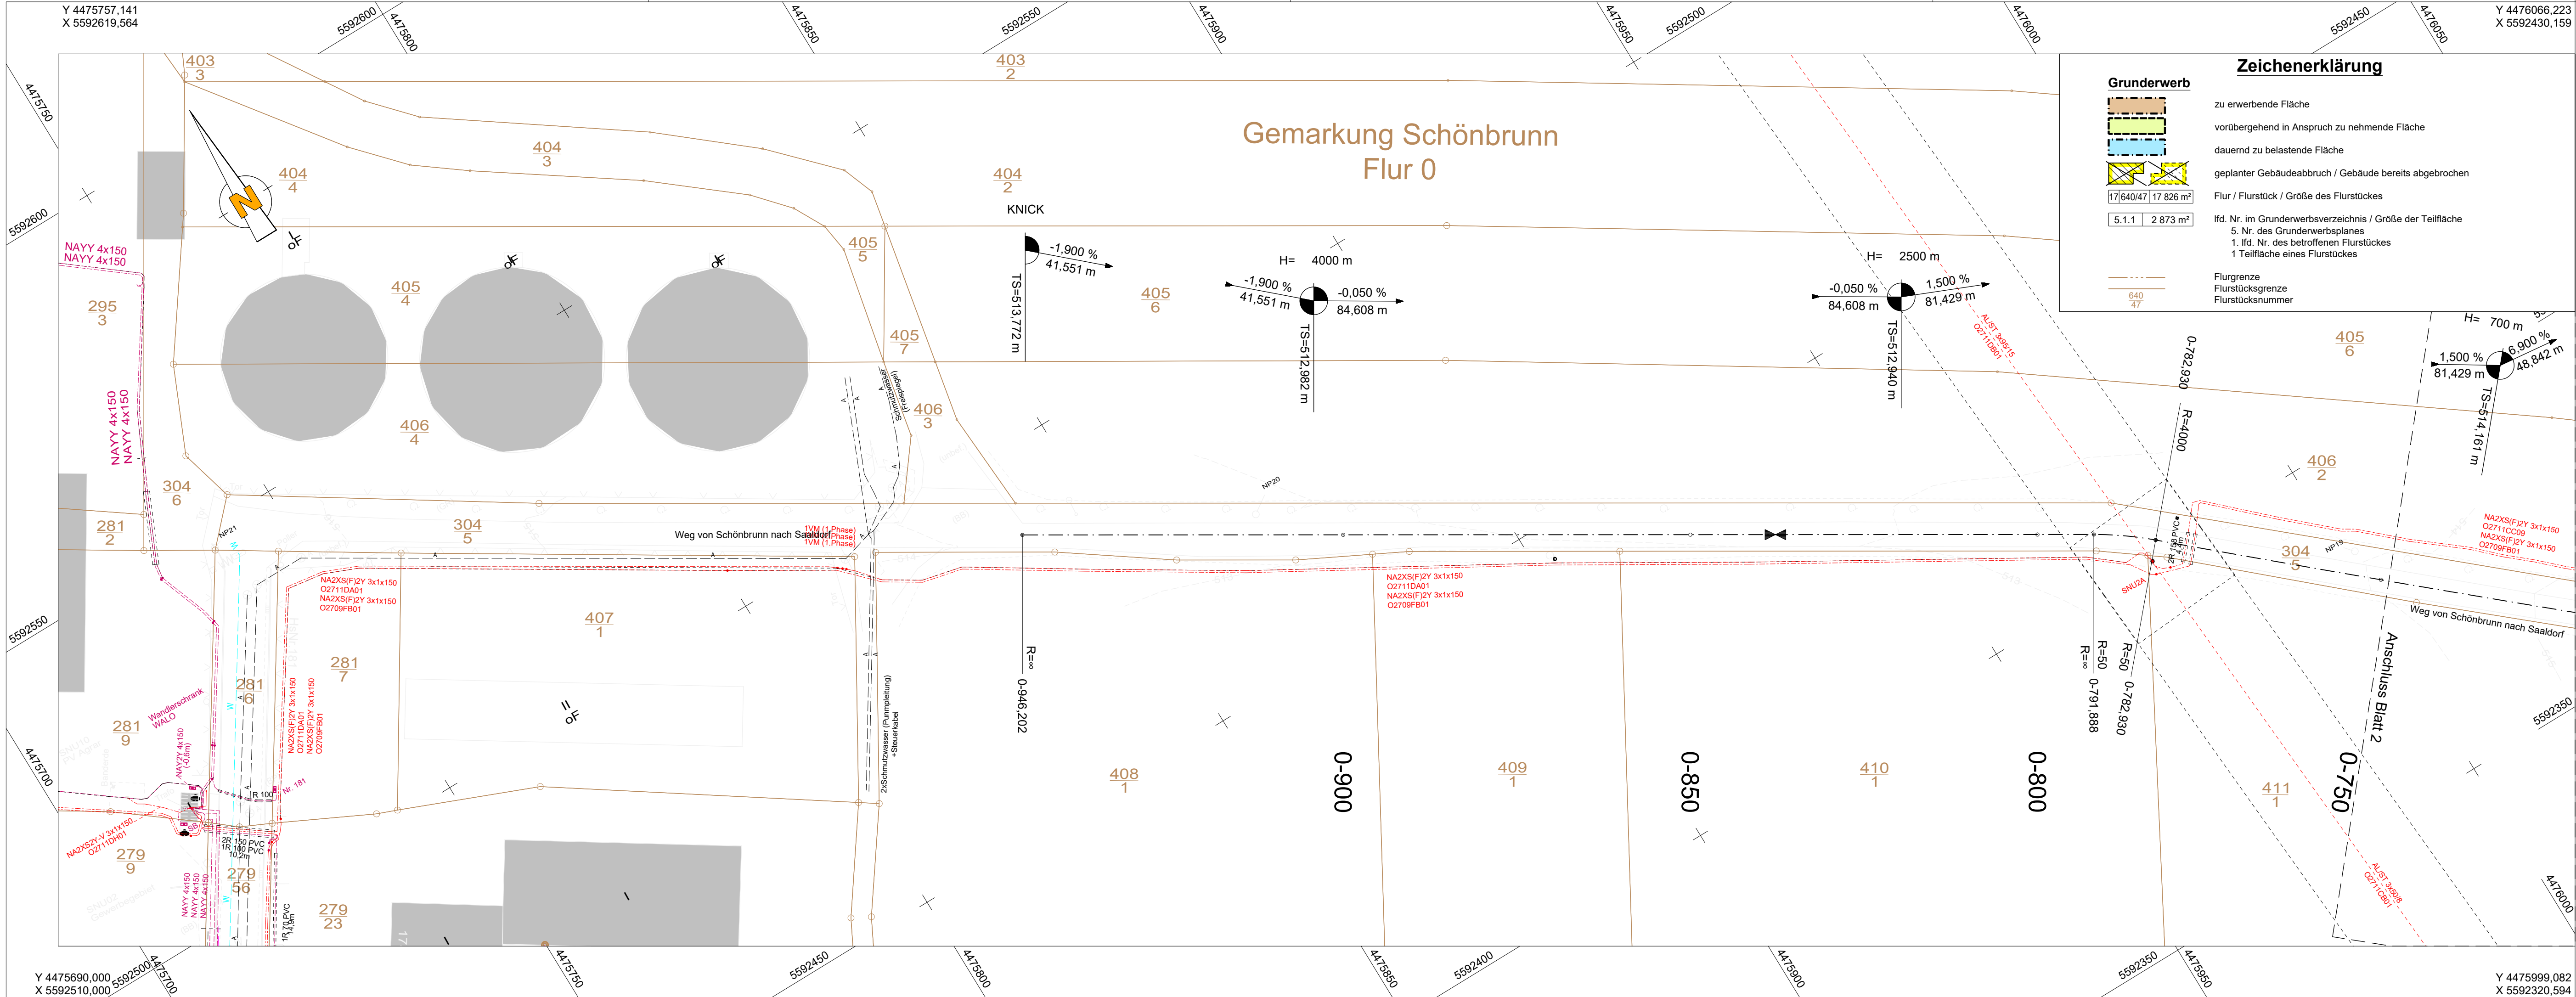

Zeichenerklärung

Grunderwerb

17|640|47 17 826 m²
5.1.1 2 873 m²

zu erwerbende Fläche

vorübergehend in Anspruch zu nehmende Fläche

dauernd zu belastende Fläche

geplanter Gebäudeabbruch / Gebäude bereits abgebrochen

Flur / Flurstück / Größe des Flurstückes

lfd. Nr. im Grunderwerbsverzeichnis / Größe der Teilfläche

5. Nr. des Grunderwerbsplanes

1. lfd. Nr. des betroffenen Flurstückes

1 Teilfläche eines Flurstückes

Flurgrenze

Flurstücksgrenze

Flurstücksnummer

Nr.	Art der Änderung	Datum	Zeichen

1	2	3	4	5	6	7	8
---	---	---	---	---	---	---	---

Entwurfsbearbeitung:		Datum	Zeichen
 meister + möbius beratende ingenieure	bearbeitet	25.09.2025	M. Voigtsberger
	gezeichnet	25.09.2025	S. Franke
	geprüft	25.09.2025	R. Möbius
		Projekt-Nr. 21105	

DEGES		Datum	Zeichen
Deutsche Einheit Fernstraßenplanungs- und -bau GmbH Zimmerstraße 54 10117 Berlin Telefon (030) 202 43 - 0 Telefax (030) 202 43 - 291 www.deges.de	bearbeitet		
	geprüft		
		Projekt-Nr. VKE 5442	


Plancodierung	
---------------	--

Lagesystem	LS 120	Stand Kataster	09/2024
Höhensystem	HS 160	Bestandsvermessung	12/2024


FESTSTELLUNGSENTWURF

Straßenbauverwaltung Thüringer Landesamt für Bau und Verkehr	Unterlage / Blatt-Nr.: 10.1 / 1 Grunderwerbsplan Behelfszufahrt zur Ferieniedlung Saaldorf Bau-km 0-946,202 - 0-740,000 Maßstab: 1 : 500
Straße: B 90 Station: Bau-km 0-060 - 5+504,195	
PROJIS-Nr.:	

Ausbau der B 90 bis Saaldorf	
Aufgestellt: 21.03.2025 DEGES	

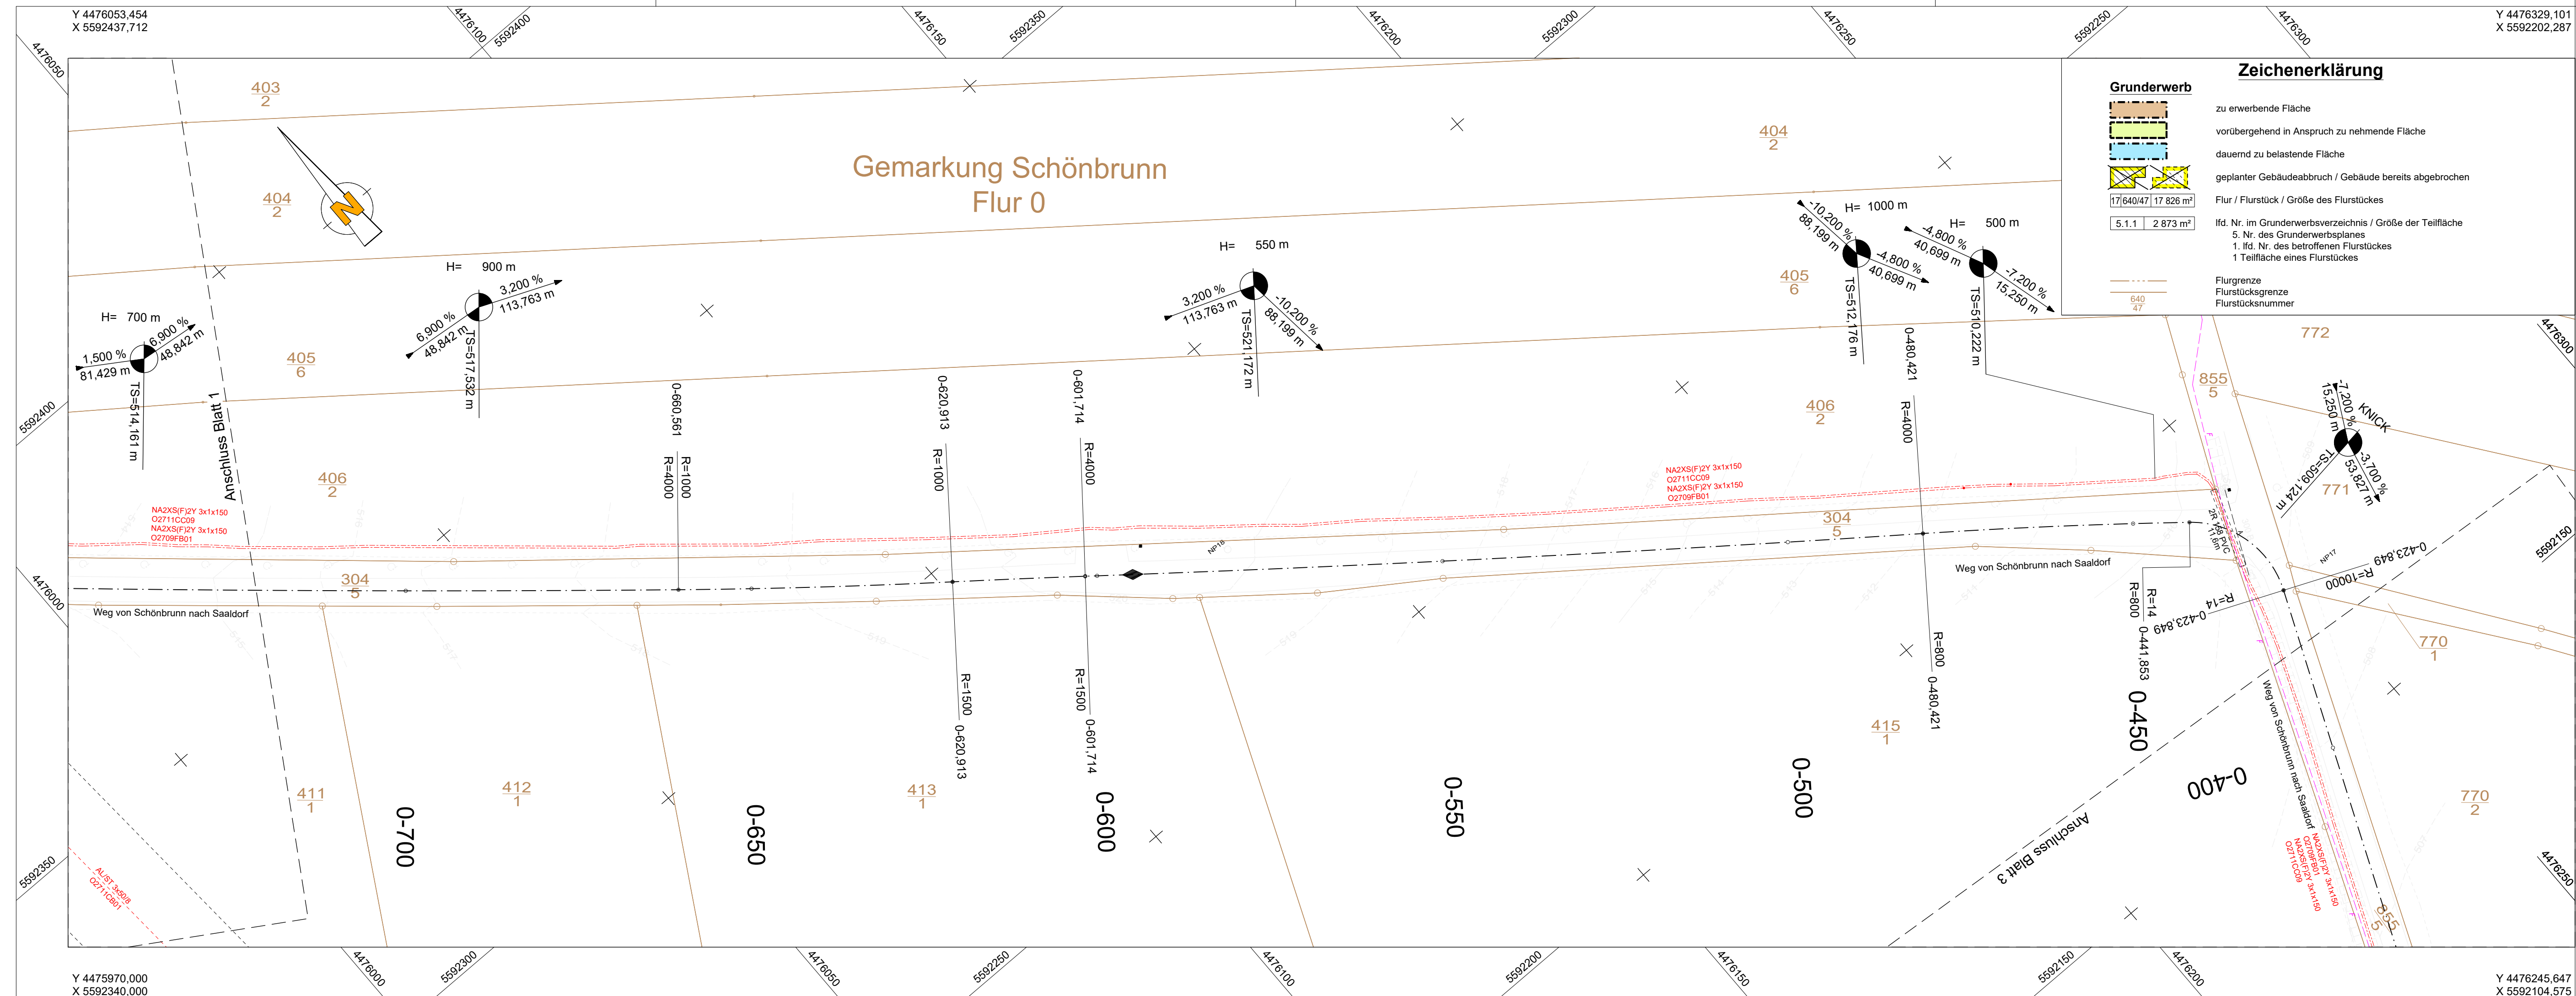

Nr.	Art der Änderung	Datum	Zeichen

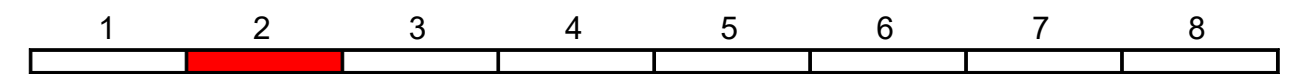

Entwurfsbearbeitung:



meister + möbius
Planungsgesellschaft mbH
Straße des Friedens 1
D-07548 Gera

Fon: 0365.73706-0; Fax: 0365.73706-66
info@mmp-gera.de

	Datum	Zeichen
bearbeitet	25.09.2025	M. Voigtsberger
gezeichnet	25.09.2025	S. Franke
geprüft	25.09.2025	R. Möbius
Projekt-Nr. 21105		

 Deutsche Einheit Fernstraßenplanungs- und -bau GmbH Zimmerstraße 54 10117 Berlin Telefon (030) 202 43 - 0 Telefax (030) 202 43 - 291 www.deges.de		Datum	Zeichen
	bearbeitet		
	geprüft		
	Projekt-Nr. VKE 5442		

Plancodierung	
---------------	--


Lagesystem	LS 120	Stand Kataster	09/2024
Höhensystem	HS 160	Bestandsvermessung	12/2024

FESTSTELLUNGSENTWURF

Straßenbauverwaltung Thüringer Landesamt für Bau und Verkehr Straße: B 90 Station: Bau-km 0-060 - 5+504,195 PROJIS-Nr.:	Unterlage / Blatt-Nr.: 10.1 / 2 Grunderwerbsplan Behelfszufahrt zur Feriensiedlung Saaldorf Bau-km 0-740,000 - 0-400,000 Maßstab: 1 : 500
---	---

Ausbau der B 90 bis Saaldorf

Aufgestellt: 21.03.2025 DEGES 	

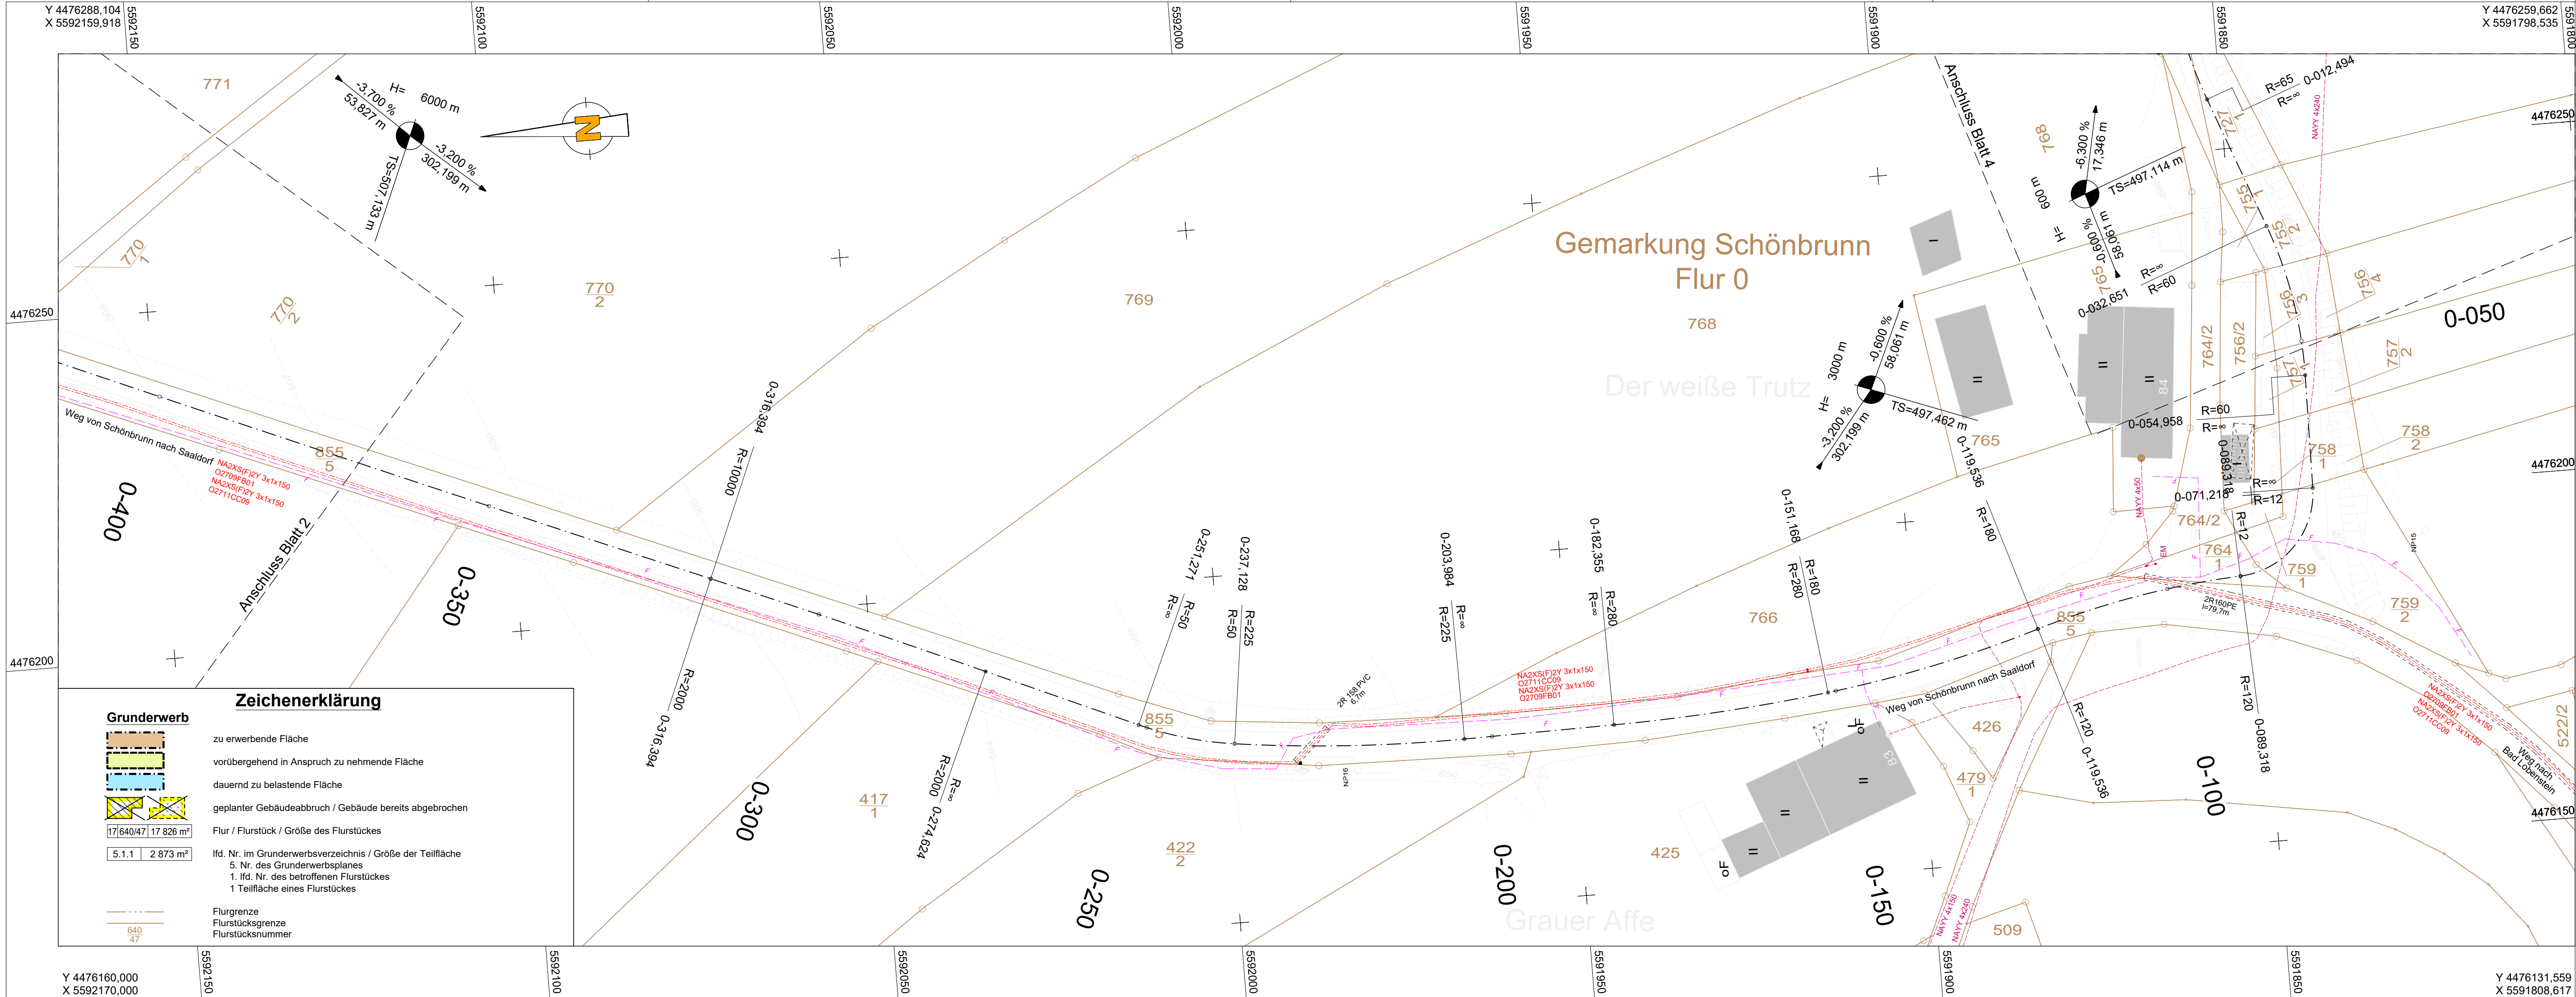

Nr.	Art der Änderung	Datum	Zeichen

1	2	3	4	5	6	7	8
---	---	---	---	---	---	---	---

Entwurfsbearbeitung:		Datum	Zeichen
 meister + möbius Planungsgesellschaft mbH Straße des Friedens 1 D-07548 Gera Fon: 0365.73706-0; Fax: 0365.73706-66 info@mmp-gera.de	bearbeitet	25.09.2025	M. Voigtsberger
	gezeichnet	25.09.2025	S. Franke
	geprüft	25.09.2025	R. Möbius
	Projekt-Nr. 21105		

DEGES Deutsche Einheit Fernstraßenplanungs- und -bau GmbH Zimmerstraße 54 10117 Berlin Telefon (030) 202 43 - 0 Telefax (030) 202 43 - 291 www.deges.de		Datum	Zeichen
bearbeitet			
geprüft			
Projekt-Nr.		VKE 5442	


Plancodierung	
---------------	--

Lagesystem	LS 120	Stand Kataster	09/2024
Höhensystem	HS 160	Bestandsvermessung	12/2024

FESTSTELLUNGSENTWURF

Straßenbauverwaltung Thüringer Landesamt für Bau und Verkehr Straße: B 90 Station: Bau-km 0-060 - 5+504,195 PROJIS-Nr.:	Unterlage / Blatt-Nr.: 10.1 / 3 Grunderwerbsplan Behelfszufahrt zur Feriensiedlung Saaldorf Bau-km 0-400,000 - 0-020,000 Maßstab: 1 : 500
---	--

Ausbau der B 90 bis Saaldorf	
Aufgestellt: 21.03.2025 DEGES	

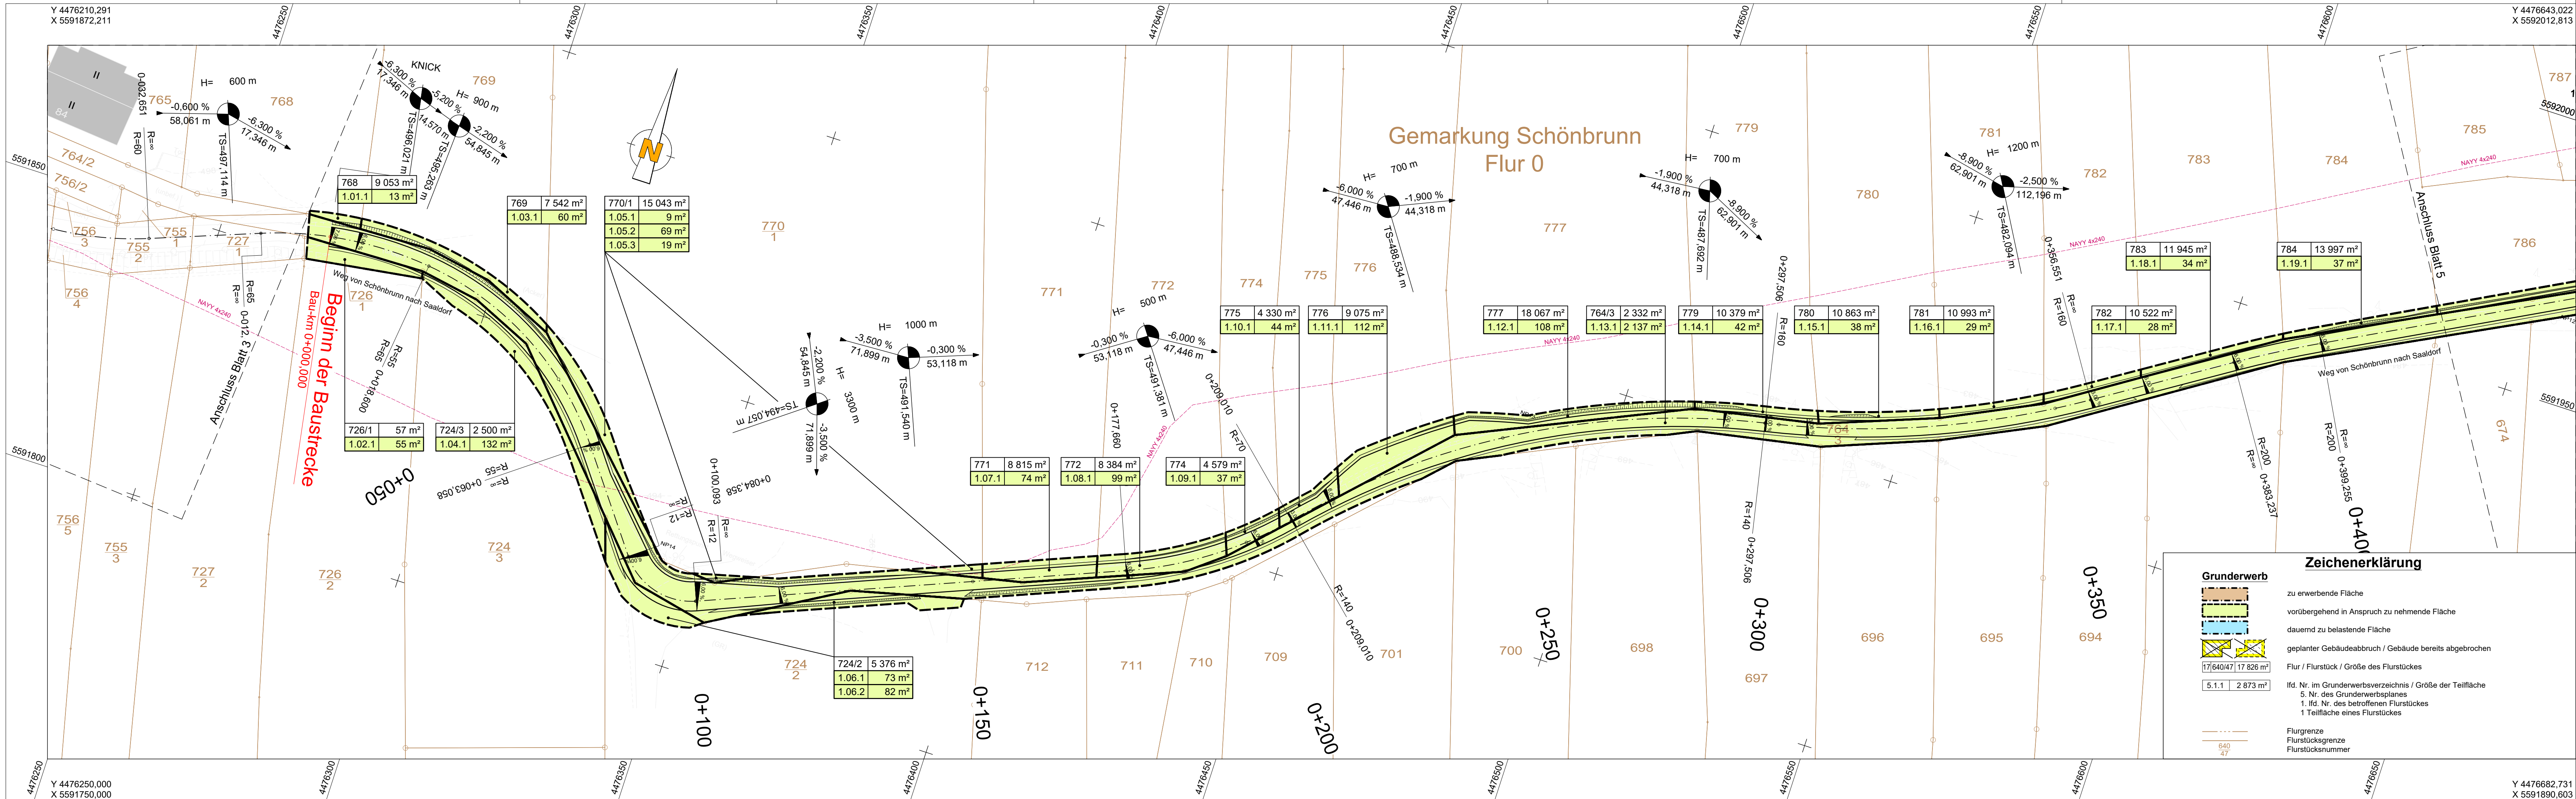

Nr.	Art der Änderung	Datum	Zeichen
1	2	3	4
5	6	7	8

Entwurfsbearbeitung:	Datum	Zeichen
 meister + möbius Planungsgesellschaft mbH Straße des Friedens 1 D-07548 Gera	bearbeitet 25.09.2025	M. Voigtsberger
Fon: 0365.73706-0; Fax: 0365.73706-66 info@mmp-gera.de	gezeichnet 25.09.2025	S. Franke
	geprüft 25.09.2025	R. Möbius
Projekt-Nr. 21105		


DEGES	Datum	Zeichen
Deutsche Einheit Fernstraßenplanungs- und -bau GmbH Zimmerstraße 54 10117 Berlin Telefon (030) 202 43 - 0 Telefax (030) 202 43 - 291 www.deges.de	bearbeitet	
	geprüft	
Projekt-Nr. VKE 5442		

Plancodierung			
Lagesystem	LS 120	Stand Kataster	09/2024
Höhensystem	HS 160	Bestandsvermessung	12/2024

FESTSTELLUNGSENTWURF

Straßenbauverwaltung Thüringer Landesamt für Bau und Verkehr Straße: B 90 Station: Bau-km 0-060 - 5+504,195 PROJIS-Nr.:	Unterlage / Blatt-Nr.: 10.1 / 4 Grunderwerbsplan Behelfszufahrt zur Feriensiedlung Saaldorf Bau-km 0-020,000 - 0+440,000 Maßstab: 1 : 500
---	--

Ausbau der B 90 bis Saaldorf	
Aufgestellt: 21.03.2025 DEGES	

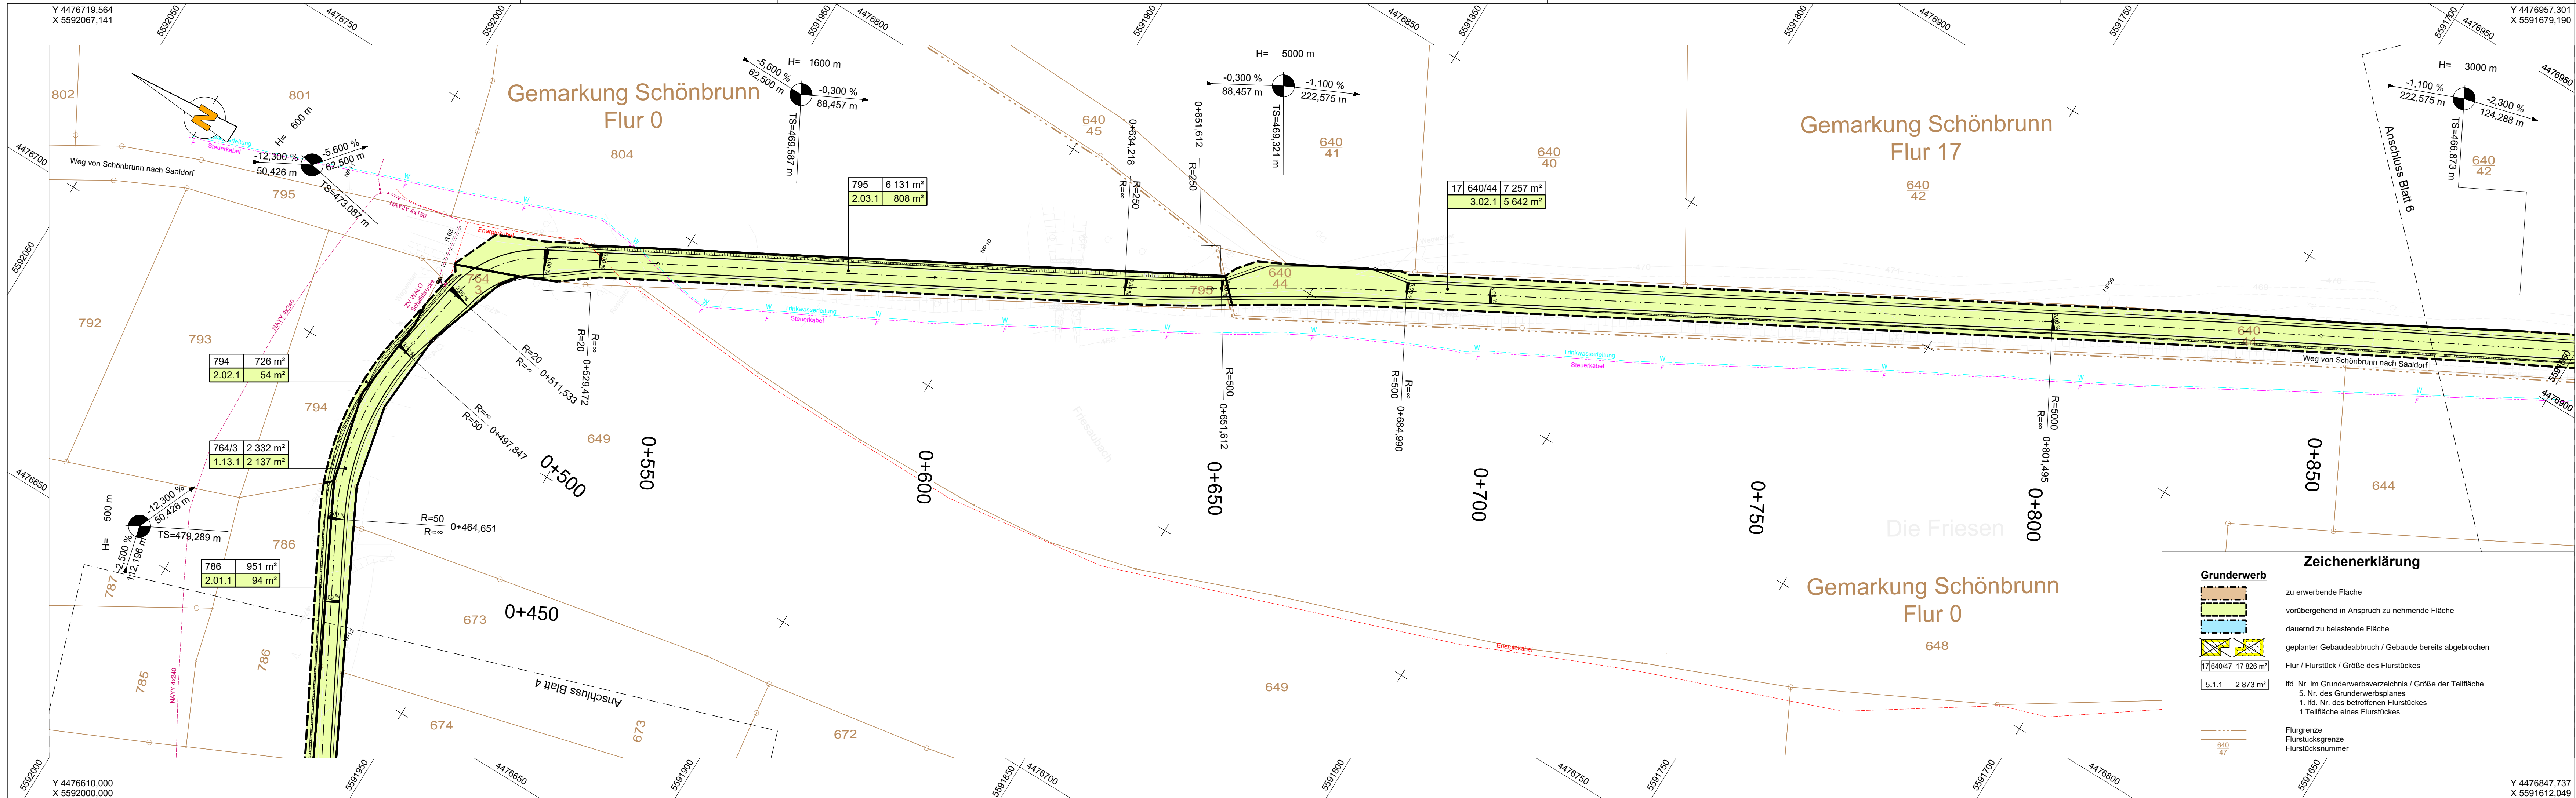

Nr.	Art der Änderung					Datum	Zeichen
1	2	3	4	5	6	7	8

Entwurfsbearbeitung:		Datum	Zeichen
	bearbeitet	25.09.2025	M. Voigtsberger
	gezeichnet	25.09.2025	S. Franke
	geprüft	25.09.2025	R. Möbius
Fon: 0365.73706-0; Fax: 0365.73706-66 info@mmp-gera.de		Projekt-Nr. 21105	


DEGES Deutsche Einheit Fernstraßenplanungs- und -bau GmbH Zimmerstraße 54 10117 Berlin Telefon (030) 202 43 - 0 Telefax (030) 202 43 - 291 www.deges.de		Datum	Zeichen
	bearbeitet		
	geprüft		
	Projekt-Nr.		VKE 5442

Plancodierung			
Lagesystem	LS 120	Stand Kataster	09/2024
Höhensystem	HS 160	Bestandsvermessung	12/2024

FESTSTELLUNGSENTWURF

Straßenbauverwaltung Thüringer Landesamt für Bau und Verkehr		Unterlage / Blatt-Nr.: 10.1 / 5
Behelfszufahrt zur Feriensiedlung Saaldorf		Grunderwerbsplan
Straße: B 90	Station: Bau-km 0+060 - 5+504,195	Bau-km 0+440,000 - 0+880,000
PROJIS-Nr.:		Maßstab: 1 : 500

Ausbau der B 90 bis Saaldorf	
Aufgestellt: 21.03.2025	
DEGES	

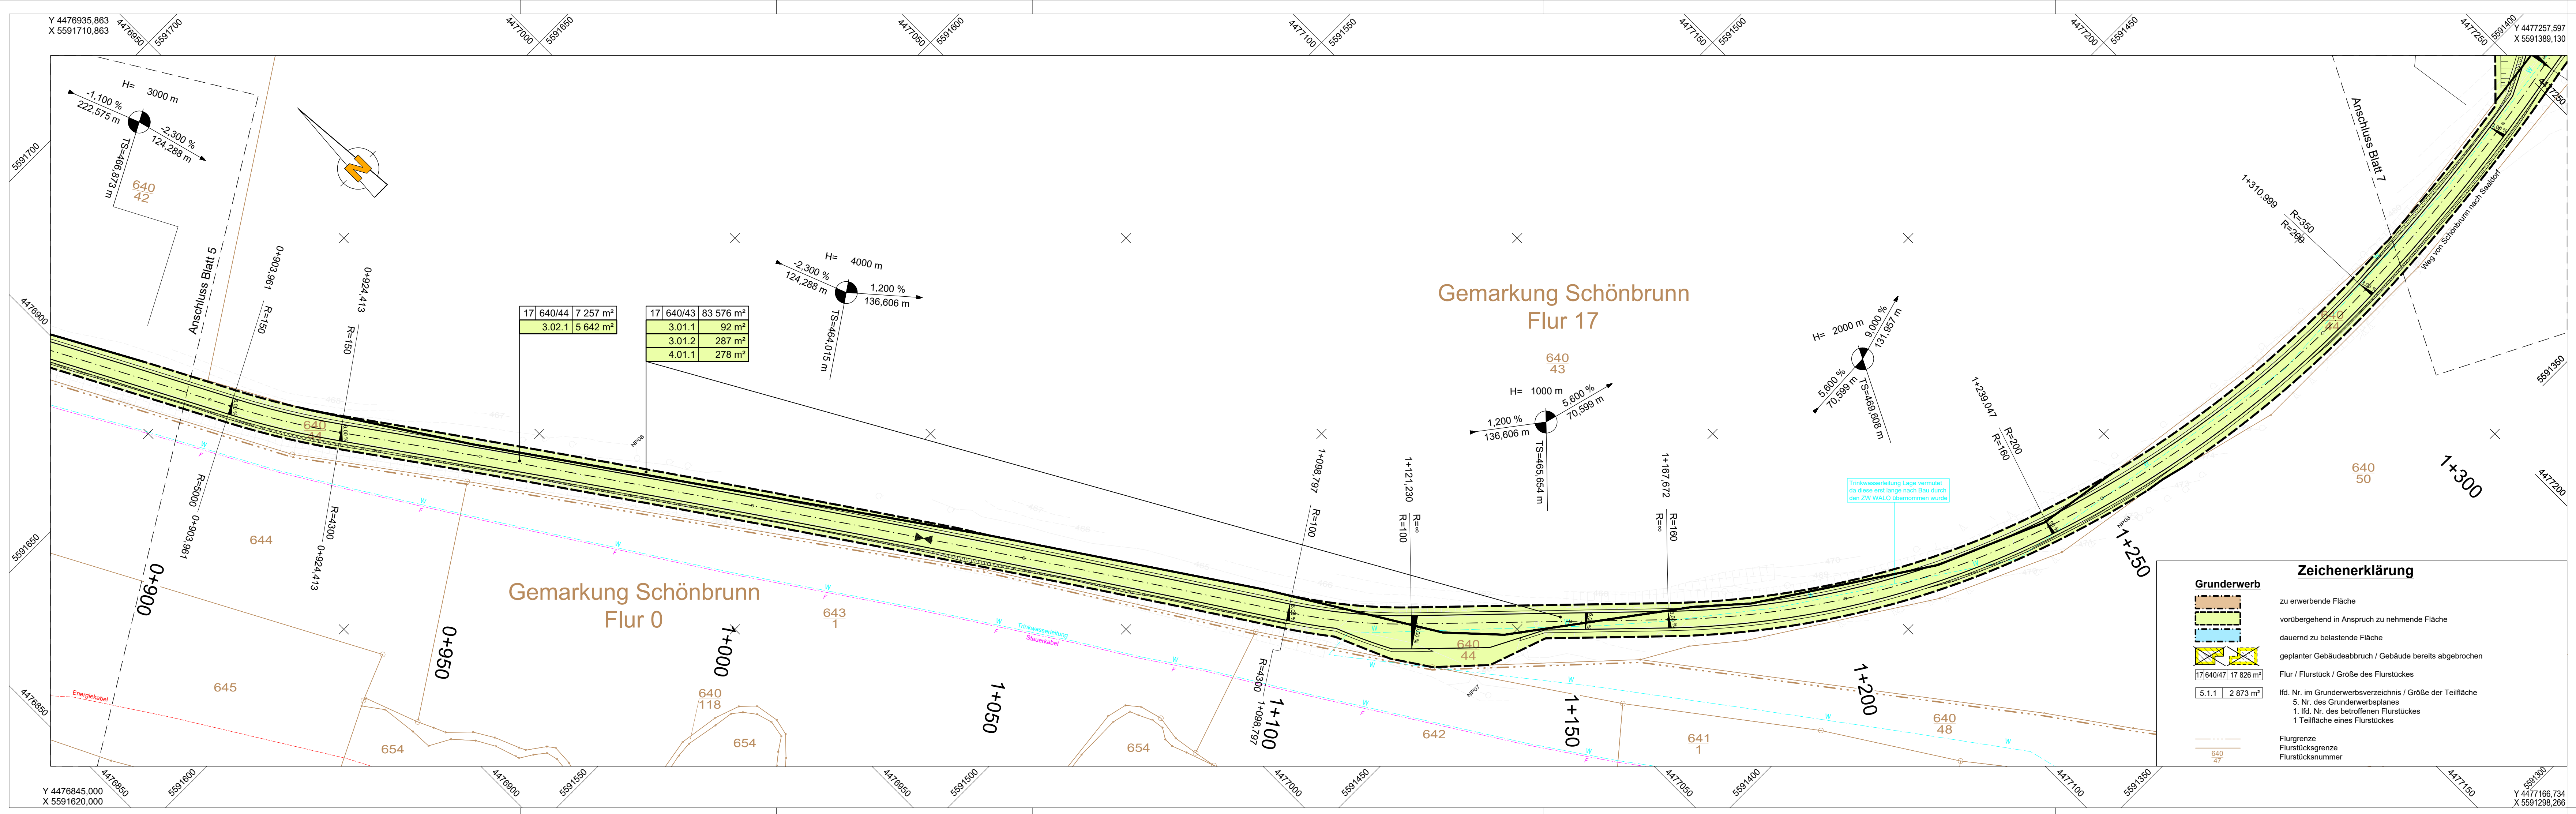

Nr.	Art der Änderung	Datum	Zeichen
1	2	3	4
5	6	7	8

Entwurfsbearbeitung:		Datum	Zeichen
 meister + möbius Planungsgesellschaft mbH Straße des Friedens 1 D-07548 Gera Fon: 0365.73706-0; Fax: 0365.73706-66 info@mmp-gera.de	bearbeitet	25.09.2025	M. Voigtsberger
	gezeichnet	25.09.2025	S. Franke
	geprüft	25.09.2025	R. Möbius
Projekt-Nr. 21105			


DEGES Deutsche Einheit Fernstraßenplanungs- und -bau GmbH Zimmerstraße 54 10117 Berlin Telefon (030) 202 43 - 0 Telefax (030) 202 43 - 291 www.deges.de	Datum	Zeichen
bearbeitet		
geprüft		
Projekt-Nr. VKE 5442		

Plancodierung			
Lagesystem	LS 120	Stand Kataster	09/2024
Höhensystem	HS 160	Bestandsvermessung	12/2024

FESTSTELLUNGSENTWURF

Straßenbauverwaltung Thüringer Landesamt für Bau und Verkehr Straße: B 90 Station: Bau-km 0-060 - 5+504,195 PROJIS-Nr.:	Unterlage / Blatt-Nr.: 10.1 / 6 Grunderwerbsplan Behelfszufahrt zur Feriensiedlung Saaldorf Bau-km 0+880,000 - 1+340,000 Maßstab: 1 : 500
---	---

Ausbau der B 90 bis Saaldorf	
Aufgestellt: 21.03.2025 DEGES	

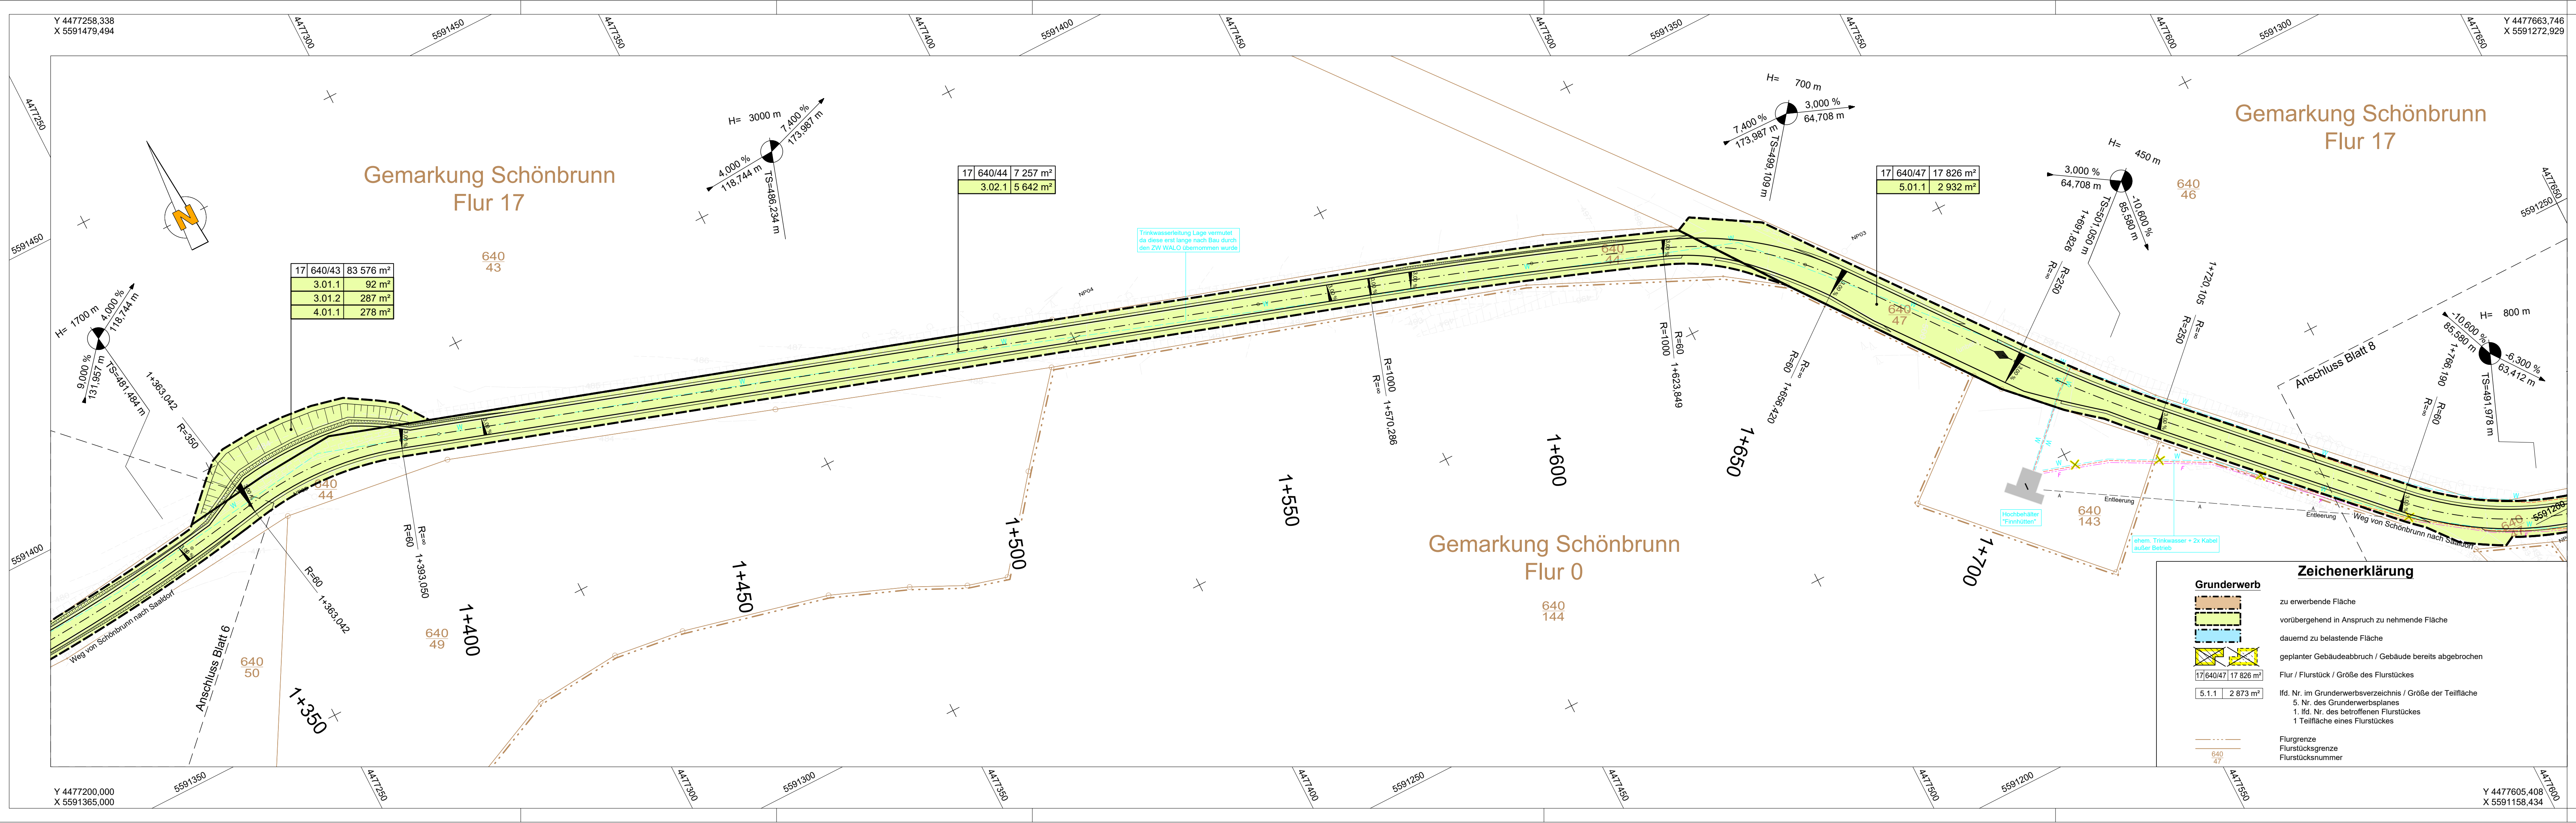

Nr.	Art der Änderung					Datum	Zeichen
1	2	3	4	5	6	7	8

Entwurfsbearbeitung:		Datum	Zeichen
	bearbeitet	25.09.2025	M. Voigtsberger
	gezeichnet	25.09.2025	S. Franke
	geprüft	25.09.2025	R. Möbius
Fon: 0365.73706-0; Fax: 0365.73706-66 info@mmp-gera.de		Projekt-Nr. 21105	


DEGES		Datum	Zeichen
	bearbeitet		
	geprüft		
Projekt-Nr. VKE 5442			

Plancodierung			
Lagesystem	LS 120	Stand Kataster	09/2024
Höhensystem	HS 160	Bestandsvermessung	12/2024

FESTSTELLUNGSENTWURF

Straßenbauverwaltung Thüringer Landesamt für Bau und Verkehr		Unterlage / Blatt-Nr.: 10.1 / 7
Behelfszufahrt zur Feriensiedlung Saaldorf		Grunderwerbsplan
Straße: B 90	Station: Bau-km 0-060 - 5+504,195	Bau-km 1+340,000 - 1+780,000
PROJIS-Nr.:		Maßstab: 1 : 500

Ausbau der B 90 bis Saaldorf	
Aufgestellt: 21.03.2025	
DEGES	

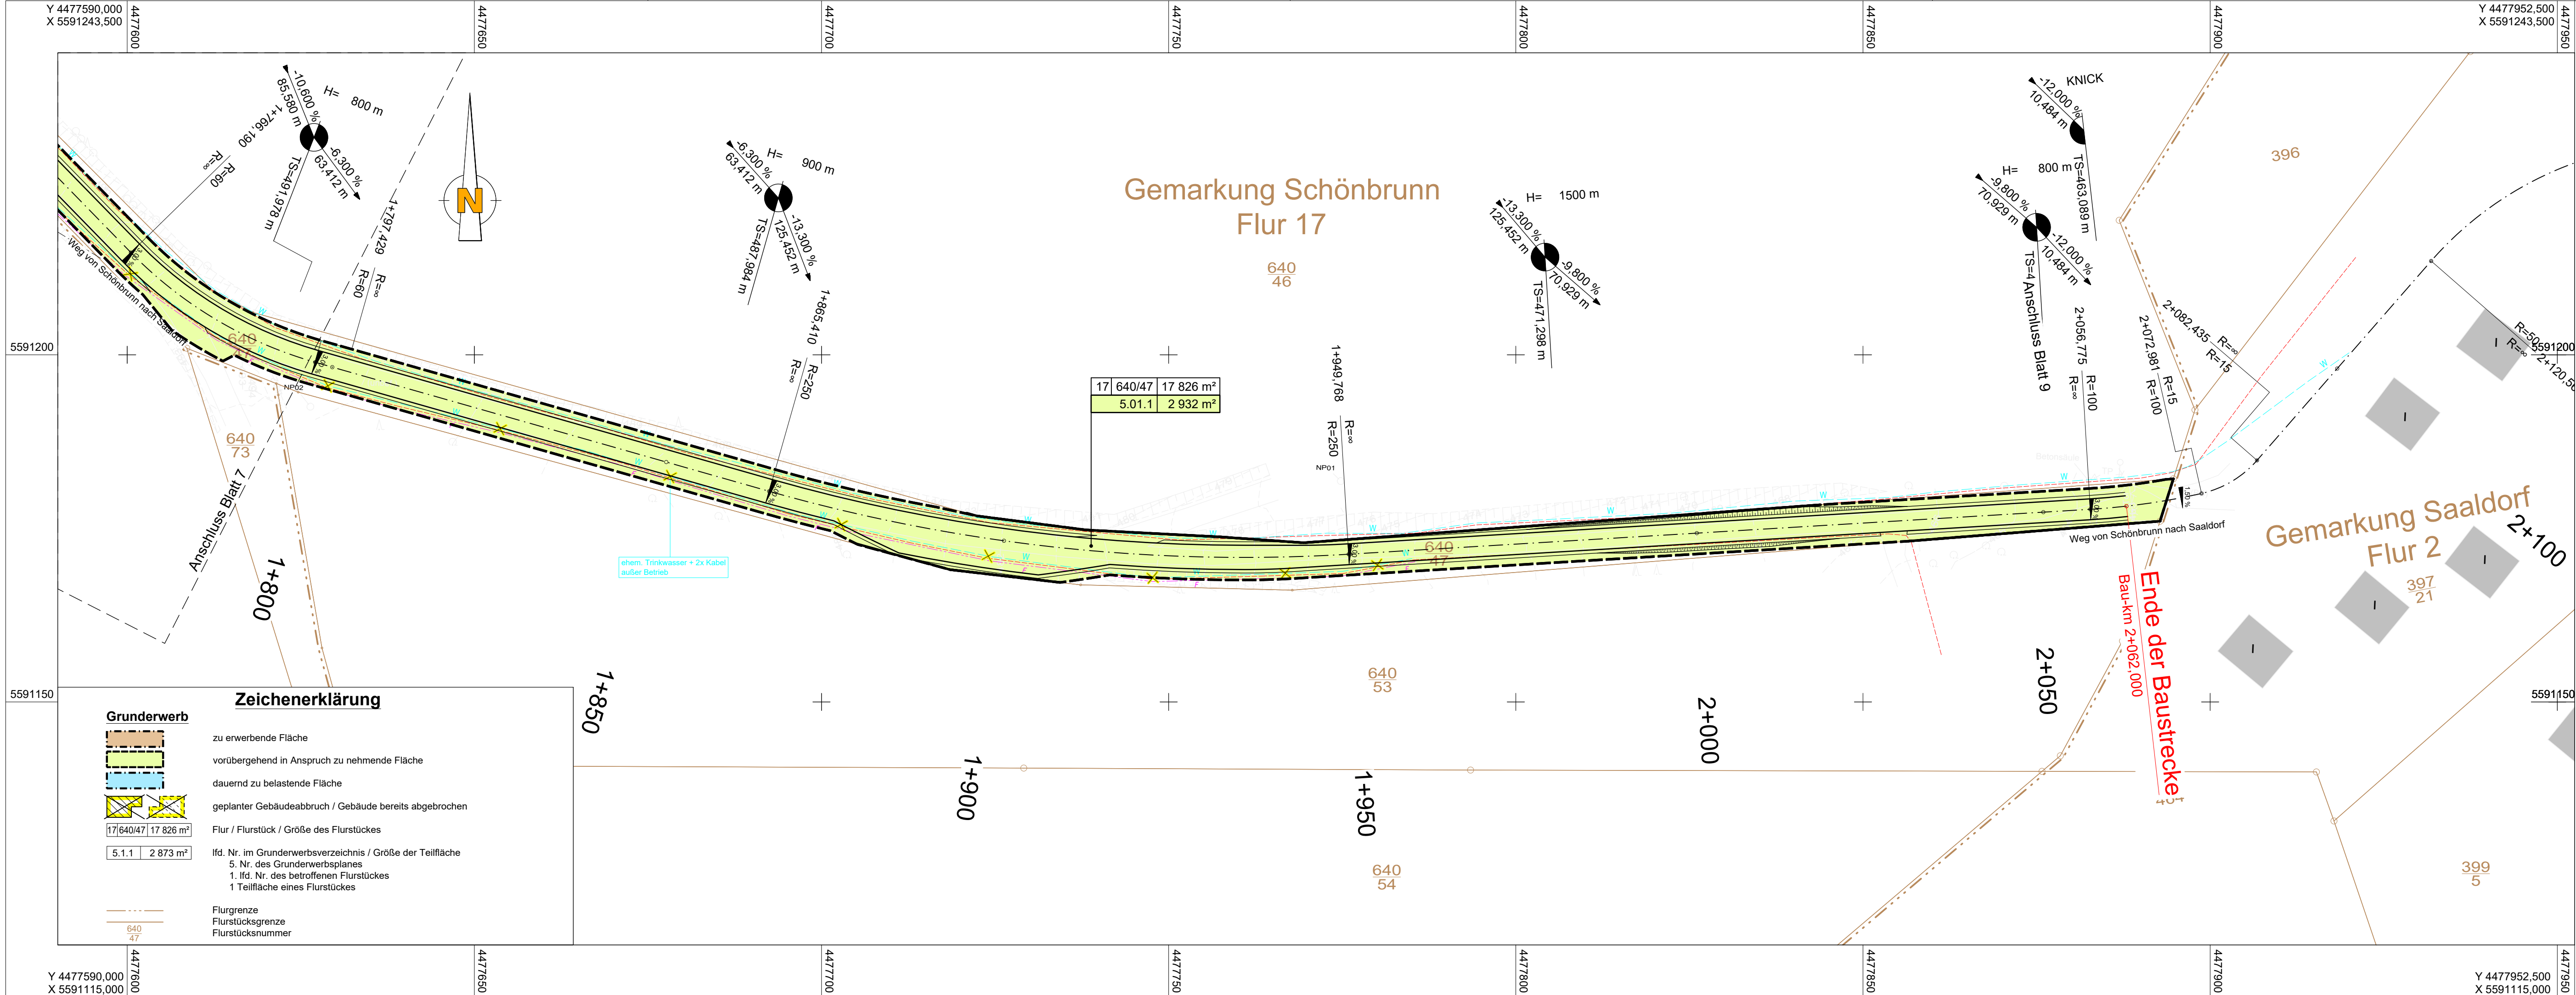

Nr.	Art der Änderung	Datum	Zeichen

1	2	3	4	5	6	7	8
---	---	---	---	---	---	---	---

Entwurfsbearbeitung:		Datum	Zeichen
 meister + möbius Planungsgesellschaft mbH Straße des Friedens 1 D-07548 Gera Fon: 0365.73706-0; Fax: 0365.73706-66 info@mmp-gera.de	bearbeitet	25.09.2025	M. Voigtsberger
	gezeichnet	25.09.2025	S. Franke
	geprüft	25.09.2025	R. Möbius
Projekt-Nr. 21105			

DEGES Deutsche Einheit Fernstraßenplanungs- und -bau GmbH Zimmerstraße 54 10117 Berlin Telefon (030) 202 43 - 0 Telefax (030) 202 43 - 291 www.deges.de		Datum	Zeichen
	bearbeitet		
	geprüft		
Projekt-Nr.		VKE 5442	

Plancodierung	
---------------	--

Lagesystem	LS 120	Stand Kataster	09/2024
Höhensystem	HS 160	Bestandsvermessung	12/2024

FESTSTELLUNGSENTWURF

Straßenbauverwaltung Thüringer Landesamt für Bau und Verkehr Straße: B 90 Station: Bau-km 0-060 - 5+504,195 PROJIS-Nr.:	Unterlage / Blatt-Nr.: 10.1 / 8 Grunderwerbsplan Behelfszufahrt zur Feriensiedlung Saaldorf Bau-km 1+780,000 - 2+062,000 Maßstab: 1 : 500
---	--

Ausbau der B 90 bis Saaldorf	
Aufgestellt: 21.03.2025 DEGES	