


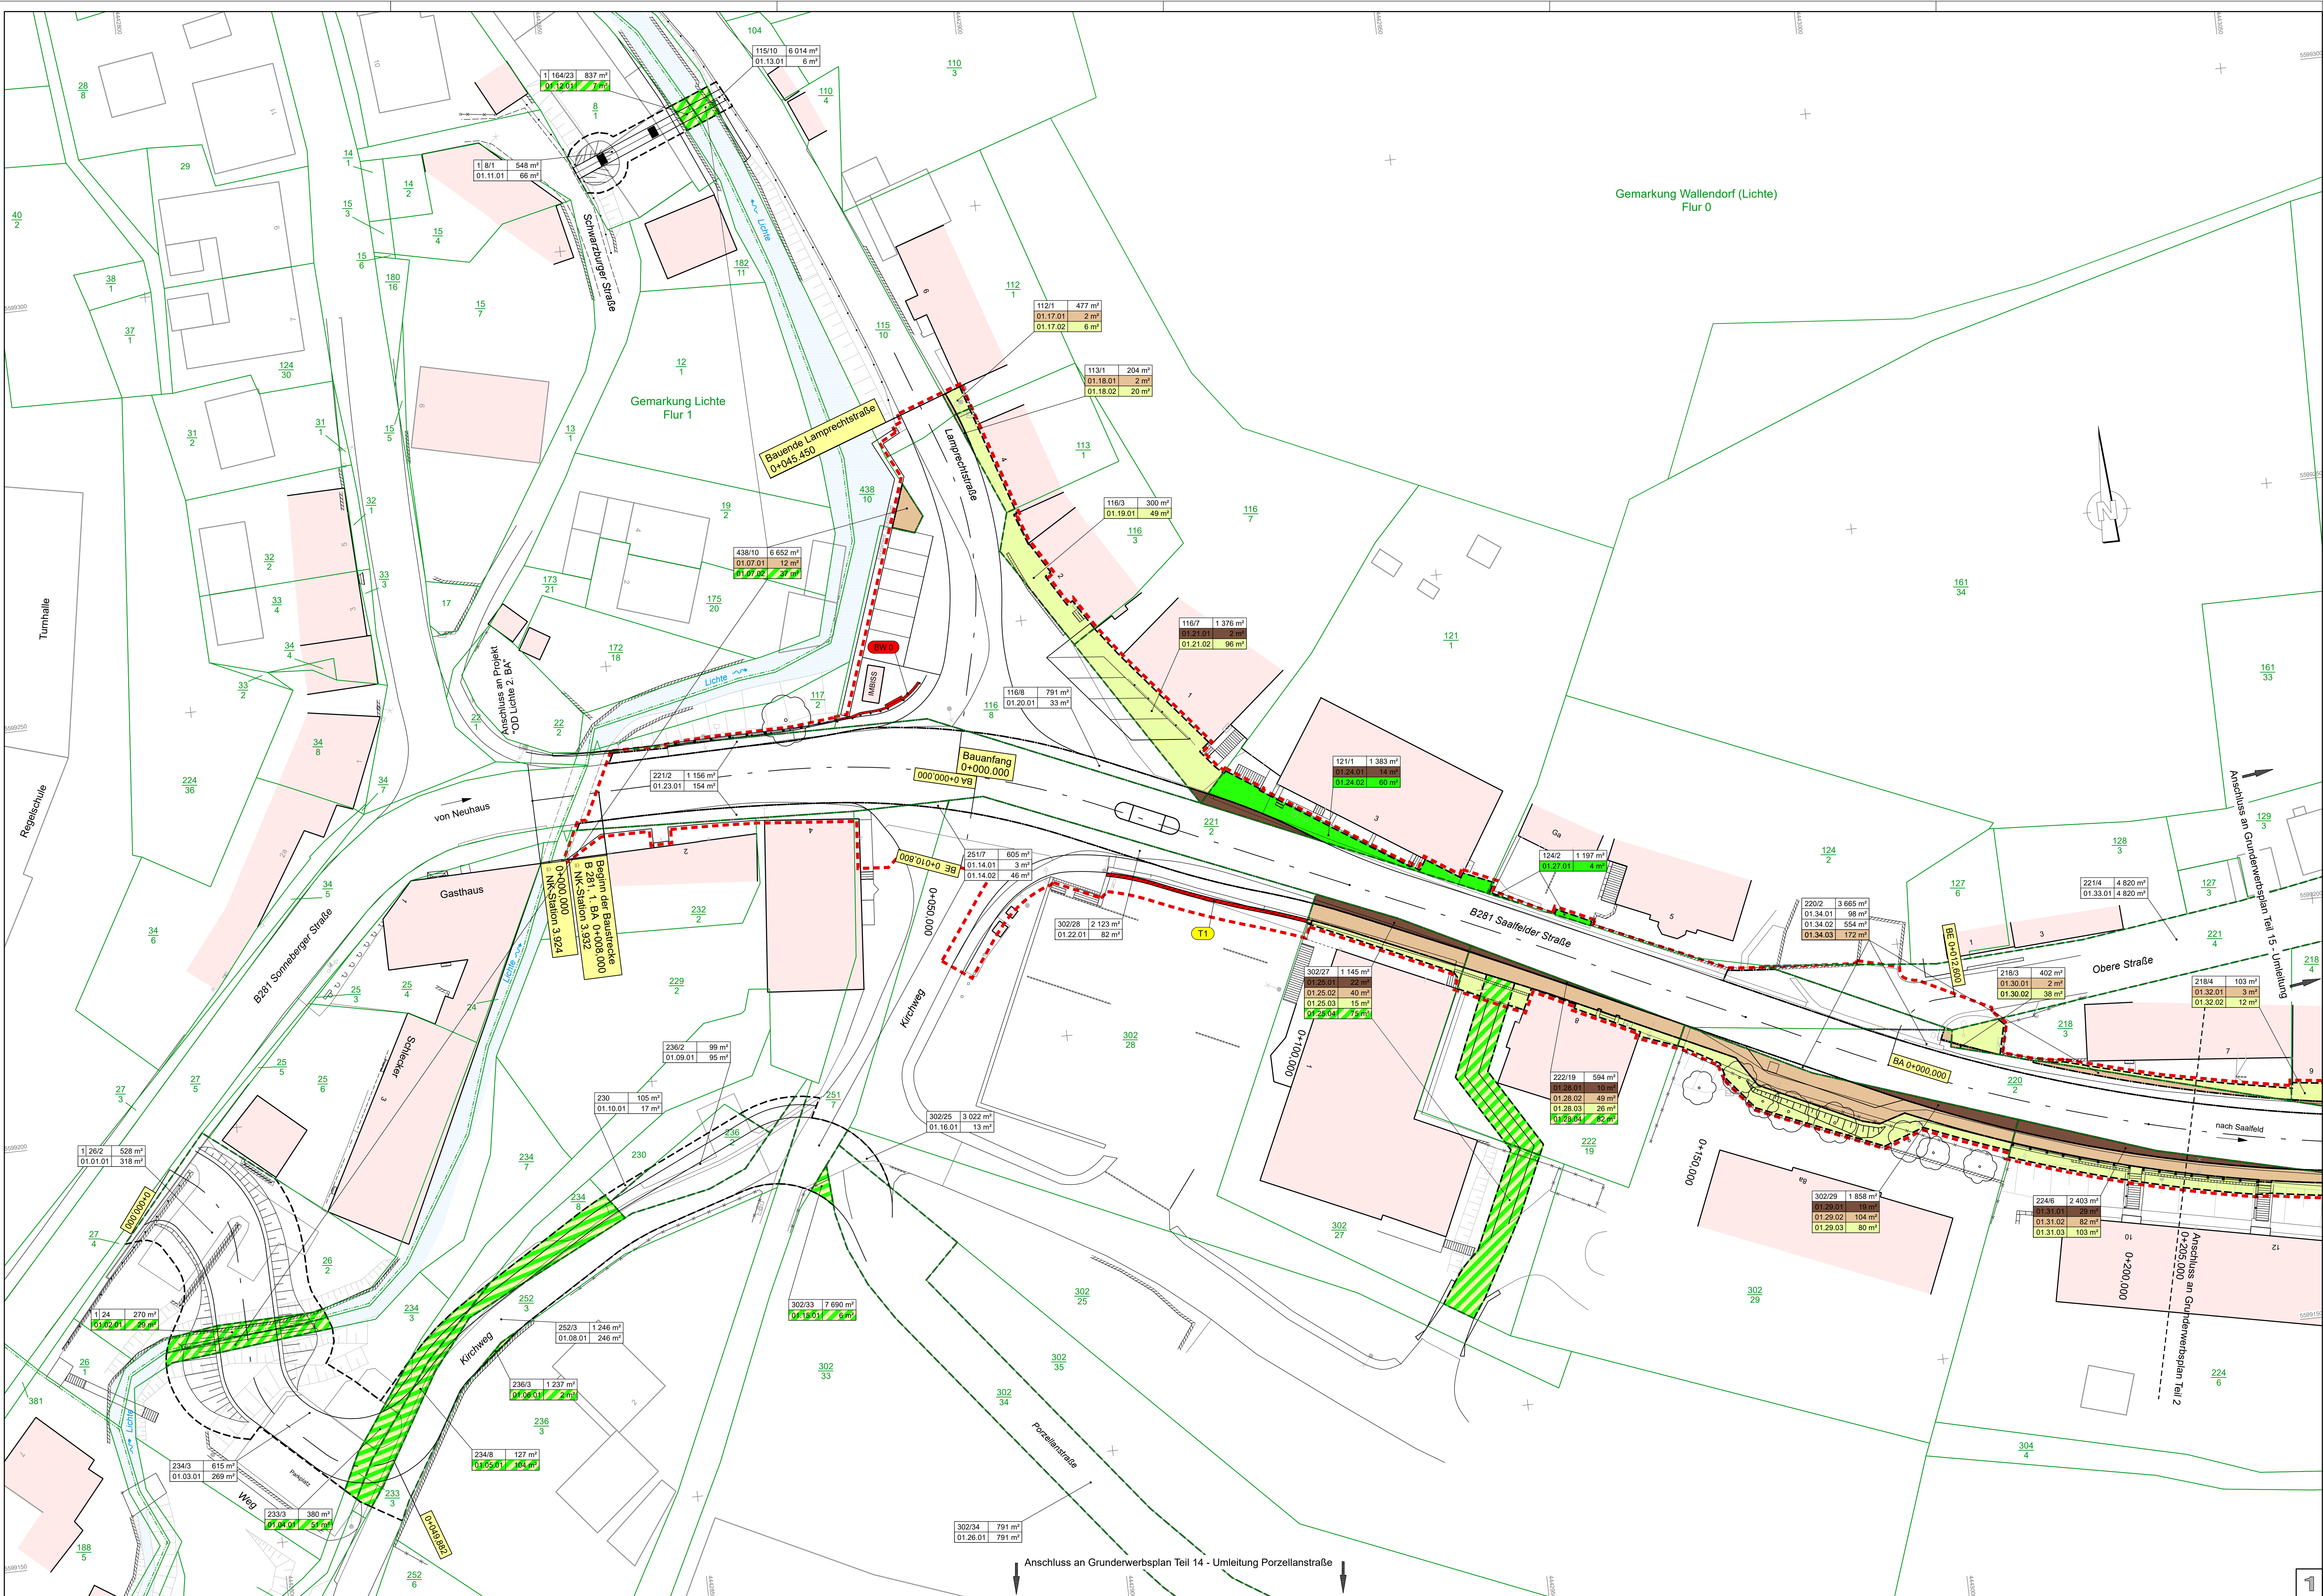


Zeichenerklärung:

- für den Straßenbau zu erwerbende Fläche zu Lasten des Freistaates Thüringen
- für den Straßenbau vorübergehend in Anspruch zu nehmende Fläche zu Lasten des Freistaates Thüringen
- für den Straßen- und Gehwegbau vorübergehend in Anspruch zu nehmende Fläche zu Lasten des Freistaates Thüringen und der Stadt Neuhaus
- für den Gehwegbau und sonstige Nebenflächen zu erwerbende Fläche zu Lasten der Stadt Neuhaus
- für den Gehwegbau vorübergehend in Anspruch zu nehmende Fläche zu Lasten der Stadt Neuhaus
- für den Gehwegbau und die Stützmauern dauernd zu belastende Fläche zu Lasten der Stadt Neuhaus
- für den Gehwegbau zu erwerbende Fläche bzw. vorübergehend in Anspruch zu nehmende Fläche bzw. für den Straßenbau durch den Freistaat Thüringen von der Stadt Neuhaus - "nachrichtlich" bzw. "vorübergehend nachrichtlich"
- Begrenzung der zu erwerbenden Fläche
- Begrenzung der vorübergehend in Anspruch zu nehmenden Fläche
- Begrenzung der dauernd zu belastenden Fläche
- Flurstück / Größe des Flurstückes
- fl. Nr. im Grunderwerbsverzeichnis / Größe der Teilfläche 2 Nr. des Grunderwerbsplanes 34 fl. Nr. des betroffenen Flurstückes 1 Teilfläche eines Flurstückes

Die Abkürzungen für die Nutzungsarten bedeuten:

- A - Ackerland
- ANL - Grünanlage
- BPL - Fläche gemischter Nutzung
- FBFP - Fläche besonderer funktionaler Prägung
- FGW - Fließgewässer
- G - Gartenland
- GEH - Gehölz
- GR - Grünland
- HDL - Handel und Dienstleistung
- IGIG - Industrie und Gewerbe
- S - Straßenverkehr
- WBF - Wohnbaufläche

- Zusammengehörigkeitspfeil
- Gemarkungsgrenze
- Flurgrenze
- Flurstücksgrenze
- Flurstücksnummer

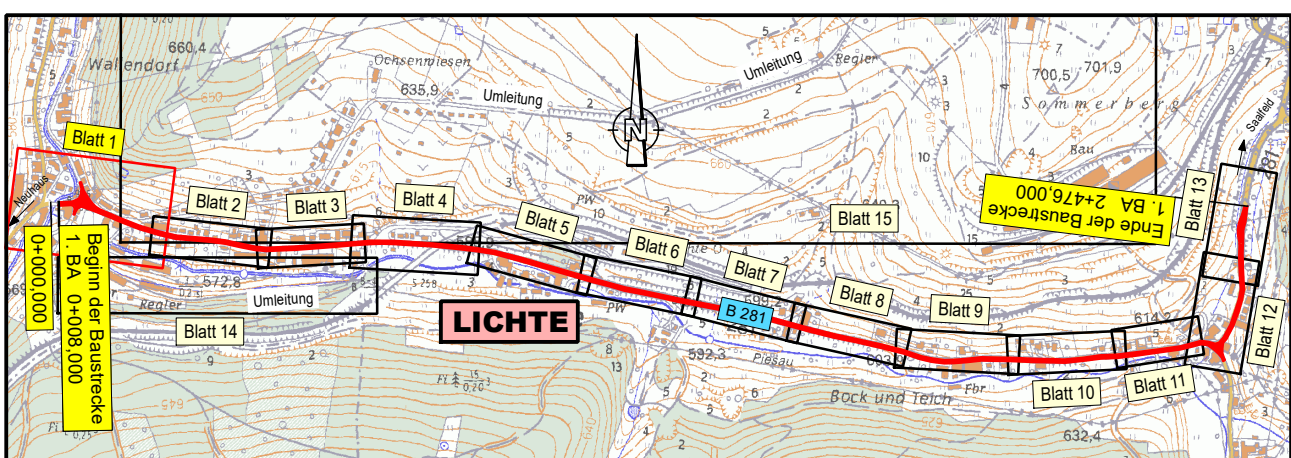

Entwurfsbearbeitung: Straßen-, Tief- und Hochbauprojektierung GmbH (sthp) suhl	bearbeitet: April 2020 gezeichnet: April 2020	Franze Traut
Erich-Krempel-Straße 12 98527 Suhl Tel.: (03881) 858-0 Fax: (03881) 858-250	geprüft:	Projekt-Nr.: 4 585 800

Thüringer Landesamt für Bau und Verkehr Region Mitte 99086 Erfurt Hohenwindenstraße 14	geprüft: Erfurt, den
---	----------------------------

Nr.	Art der Änderung	Datum	Zeichen

FESTSTELLUNGSENTWURF

Thüringer Landesamt für Bau und Verkehr - Region Mitte Straße: B 281 Station: von NK 5432 002 3.932 bis NK 5433 004 6.121 von NK 5433 004 0.000 bis NK 5433 005 0.279	Unterlage / Blatt-Nr.: 10.1 / 1 Grunderwerbsplan Teil 1 mit Umlenkung Maßstab: 1 : 250
--	--

PROJIS-Nr.: B 281 Ortsdurchfahrt Lichte, 1. BA Bau-km 0+008,000 bis Bau-km 2+476,000 von Bau-km 0+008,000 bis Bau-km 0+205,000

aufgestellt: Thüringer Landesamt für Bau und Verkehr Region Mitte Erfurt, den
--