


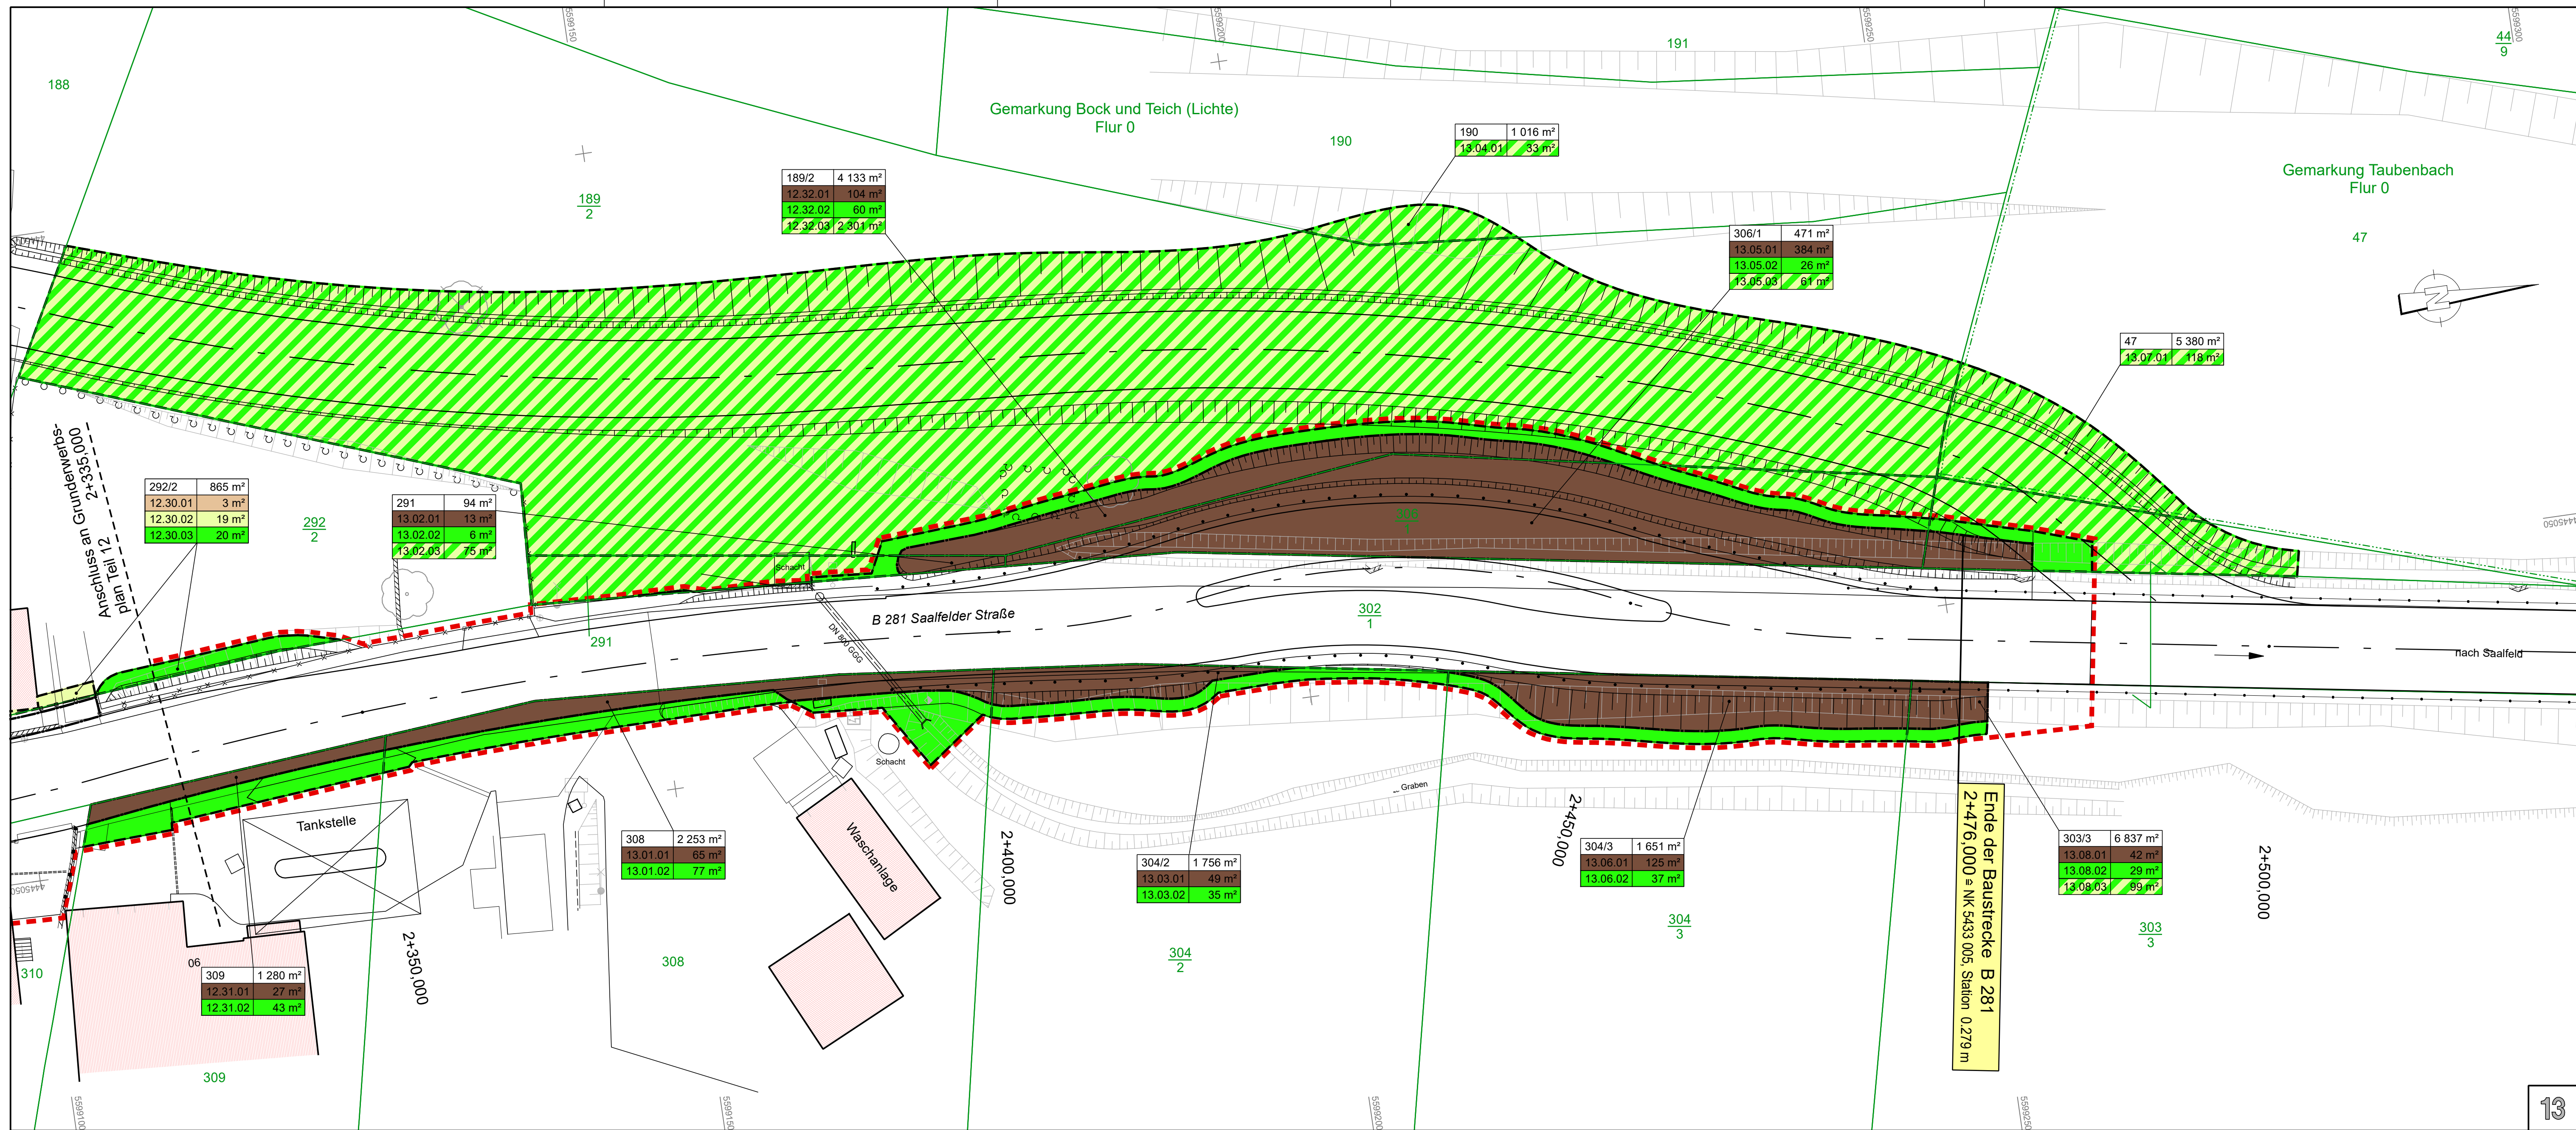


Zeichenerklärung:

- für den Straßenbau zu erwerbende Fläche zu Lasten des Freistaates Thüringen
- für den Straßenbau vorübergehend in Anspruch zu nehmende Fläche zu Lasten des Freistaates Thüringen
- für den Straßen- und Gehwegbau vorübergehend in Anspruch zu nehmende Fläche zu Lasten des Freistaates Thüringen und der Stadt Neuhaus
- für den Gehwegbau und sonstige Nebenflächen zu erwerbende Fläche zu Lasten der Stadt Neuhaus
- für den Gehwegbau vorübergehend in Anspruch zu nehmende Fläche zu Lasten der Stadt Neuhaus
- für den Gehwegbau und die Stützmauern dauernd zu belastende Fläche zu Lasten der Stadt Neuhaus
- für den Gehwegbau zu erwerbende Fläche bzw. vorübergehend in Anspruch zu nehmende Fläche vom Freistaat Thüringen durch die Stadt Neuhaus bzw. für den Straßenbau durch den Freistaat Thüringen von der Stadt Neuhaus - "nachrichtlich" bzw. "vorübergehend nachrichtlich"
- Begrenzung der zu erwerbenden Fläche
- Begrenzung der vorübergehend in Anspruch zu nehmenden Fläche
- Begrenzung der dauernd zu belastenden Fläche

14/2	248 m ²	Flurstück / Größe des Flurstücks
2.34.1	345 m ²	lfd. Nr. im Grunderwerbsverzeichnis / Größe der Teilfläche 2 Nr. des Grunderwerbsplanes 34 lfd. Nr. des betroffenen Flurstücks 1 Teilfläche eines Flurstücks

- Die Abkürzungen für die Nutzungsarten bedeuten:
- A - Ackerland
 - ANL - Grünanlage
 - BPL - Fläche gemischter Nutzung
 - FBFP - Fläche besonderer funktionaler Prägung
 - FGW - Fließgewässer
 - G - Gartenland
 - GEH - Gehölz
 - GR - Grünland
 - HDL - Handel und Dienstleistung
 - IGIG - Industrie und Gewerbe
 - S - Straßenverkehr
 - WBF - Wohnbaufläche
 - Zusammengehörigkeitspfeil
 - Gemarkungsgrenze
 - Flurgrenze
 - Flurstücksgrenze
 - Flurstücksnummer

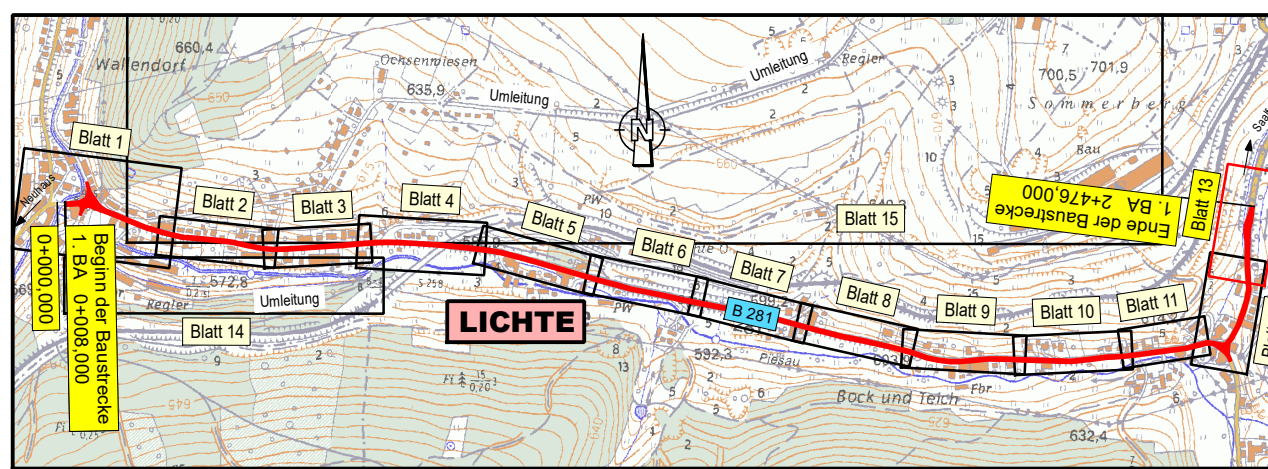

Entwurfsbearbeitung: Straßen-, Tief- und Hochbauprojektierung GmbH (sth) Suhl Erich-Krempel-Straße 12 98527 Suhl Tel.: (03681) 858-0 Fax: (03681) 858-250	bearbeitet: April 2020 gezeichnet: April 2020 geprüft: Projekt-Nr.: 4 585 800
---	--

Thüringer Landesamt für Bau und Verkehr Region Mitte 99086 Erfurt Hohenwindenstraße 14	geprüft: Erfurt, den
--	----------------------------

Nr.	Art der Änderung	Datum	Zeichen

FESTSTELLUNGSENTWURF

Thüringer Landesamt für Bau und Verkehr - Region Mitte Straße: B 281 Station: von NK 5432 002 3.932 bis NK 5433 004 6.121 von NK 5433 004 0.000 bis NK 5433 005 0.279	Unterlage / Blatt-Nr.: 10.1 / 13 Grunderwerbsplan Teil 13 mit Umleitung Maßstab: 1 : 250
--	--

B 281
Ortsdurchfahrt Lichte, 1. BA
Bau-km 0+008,000 bis Bau-km 2+476,000
von Bau-km 2+335,000 bis Bau-km 2+476,000

aufgestellt: Thüringer Landesamt für Bau und Verkehr Region Mitte	Erfurt, den
---	-------------------