


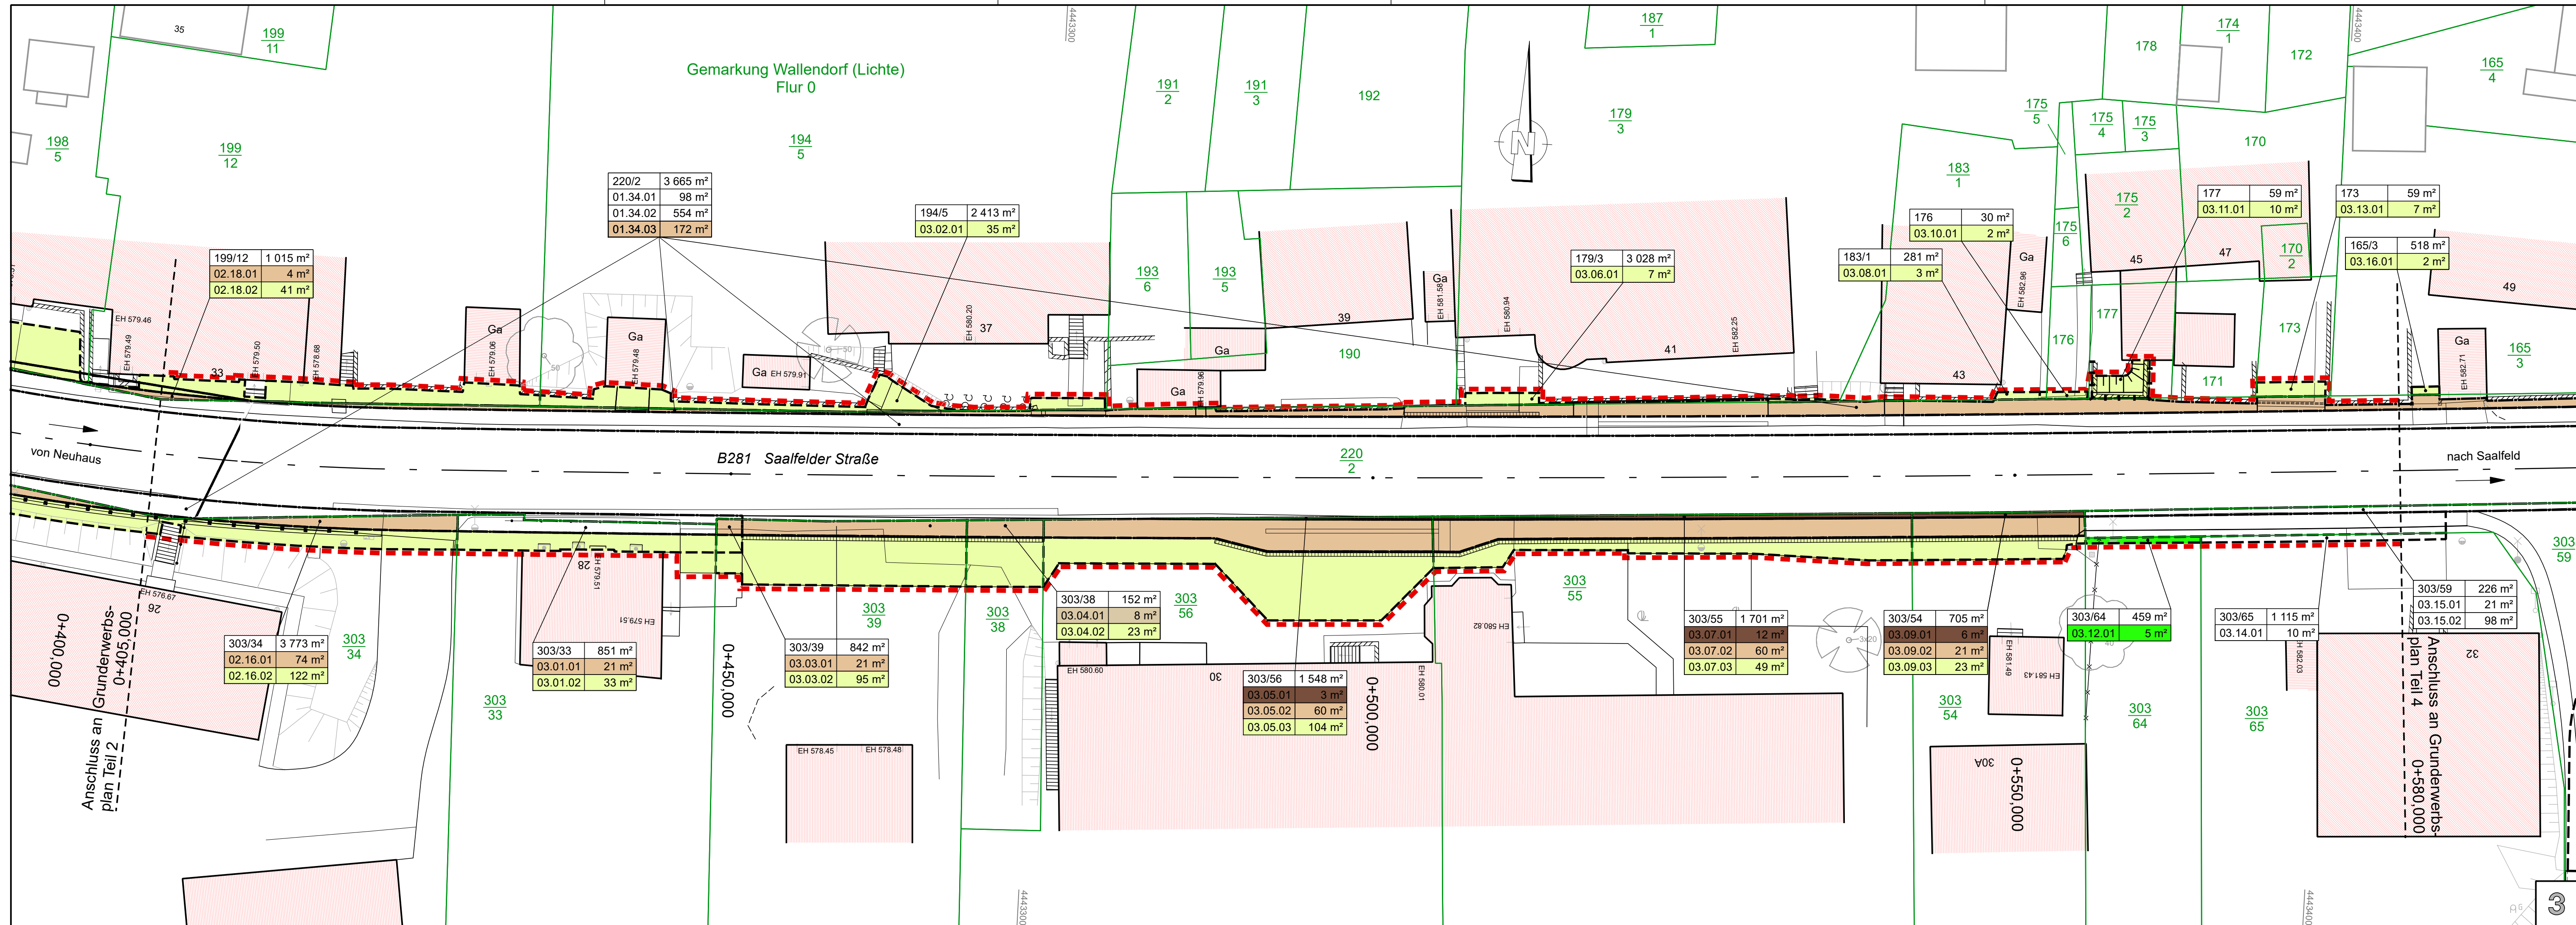

Zeichenerklärung:


- für den Straßenbau zu erwerbende Fläche zu Lasten des Freistaates Thüringen
- für den Straßenbau vorübergehend in Anspruch zu nehmende Fläche zu Lasten des Freistaates Thüringen
- für den Straßen- und Gehwegbau vorübergehend in Anspruch zu nehmende Fläche zu Lasten des Freistaates Thüringen und der Stadt Neuhaus
- für den Gehwegbau und sonstige Nebenflächen zu erwerbende Fläche zu Lasten der Stadt Neuhaus
- für den Gehwegbau vorübergehend in Anspruch zu nehmende Fläche zu Lasten der Stadt Neuhaus
- für den Gehwegbau und die Stützmauern dauernd zu belastende Fläche zu Lasten der Stadt Neuhaus
- für den Gehwegbau zu erwerbende Fläche bzw. vorübergehend in Anspruch zu nehmende Fläche vom Freistaat Thüringen durch die Stadt Neuhaus bzw. für den Straßenbau durch den Freistaat Thüringen von der Stadt Neuhaus - "nachrichtlich" bzw. "vorübergehend nachrichtlich"
- Begrenzung der zu erwerbenden Fläche
- Begrenzung der vorübergehend in Anspruch zu nehmenden Fläche
- Begrenzung der dauernd zu belastenden Fläche

14/2	248 m ²	Flurstück / Größe des Flurstückes
2.34.1	345 m ²	lfd. Nr. im Grunderwerbsverzeichnis / Größe der Teilfläche 2 Nr. des Grunderwerbsplanes 34 lfd. Nr. des betroffenen Flurstückes 1 Teilfläche eines Flurstückes

Die Abkürzungen für die Nutzungsarten bedeuten:

A	-	Ackerland
ANL	-	Grünanlage
BPL	-	Fläche gemischter Nutzung
FBFP	-	Fläche besonderer funktionaler Prägung
FGW	-	Fließgewässer
G	-	Gartenland
GEH	-	Gehölz
GR	-	Grünland
HDL	-	Handel und Dienstleistung
IGIG	-	Industrie und Gewerbe
S	-	Straßenverkehr
WBF	-	Wohnbaufläche

	Zusammengehörigkeitspfell
	Gemarkungsgrenze
	Flurgrenze
	Flurstücksgrenze
	Flurstücksnummer

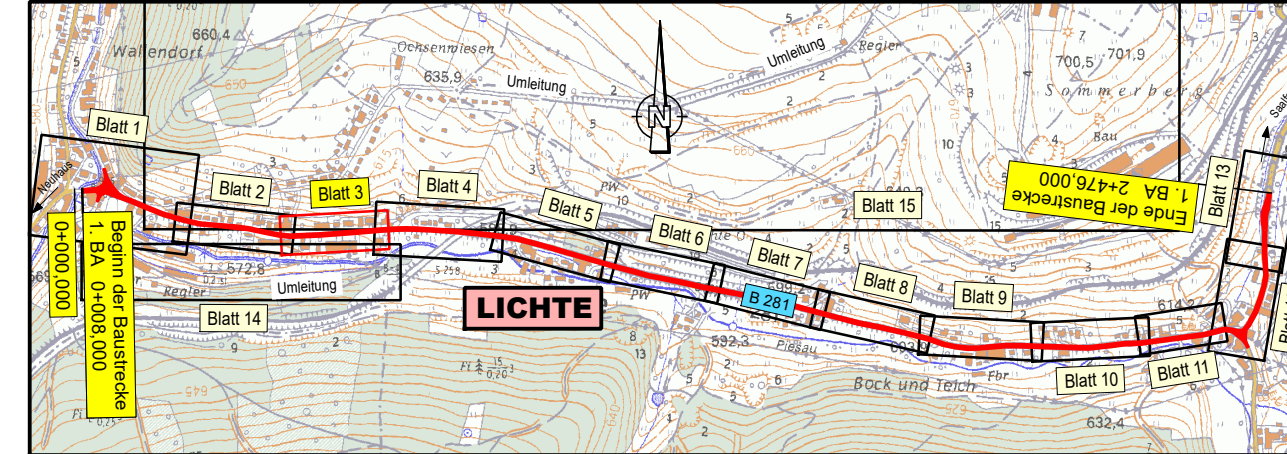

Entwurfsbearbeitung:	bearbeitet:	April 2020	Franze
Straßen-, Tief- und Hochbauprojektierung GmbH (sthp) Suhl	gezeichnet:	April 2020	Traut
	geprüft:		
Erich-Krempel-Straße 12	Projekt-Nr.:	4 585 800	
98527 Suhl			
Tel.: (03681) 858-0			
Fax: (03681) 858-250			

Thüringer Landesamt für Bau und Verkehr	geprüft:
Region Mitte	
99086 Erfurt Hohenwindenstraße 14	Erfurt, den

Nr.	Art der Änderung	Datum	Zeichen

FESTSTELLUNGSENTWURF

Thüringer Landesamt für Bau und Verkehr - Region Mitte	Unterlage / Blatt-Nr.: 10.1 / 3
Straße: B 281	Grunderwerbsplan Teil 3
Station: von NK 5432 002 3.932 bis NK 5433 004 6.121	Maßstab: 1 : 250
von NK 5433 004 0.000 bis NK 5433 005 0.279	
PROJIS-Nr.:	

B 281
Ortsdurchfahrt Lichte, 1. BA
Bau-km 0+008,000 bis Bau-km 2+476,000
von Bau-km 0+405,000 bis Bau-km 0+580,000

aufgestellt:
Thüringer Landesamt für Bau und Verkehr
Region Mitte

Erfurt, den

--