


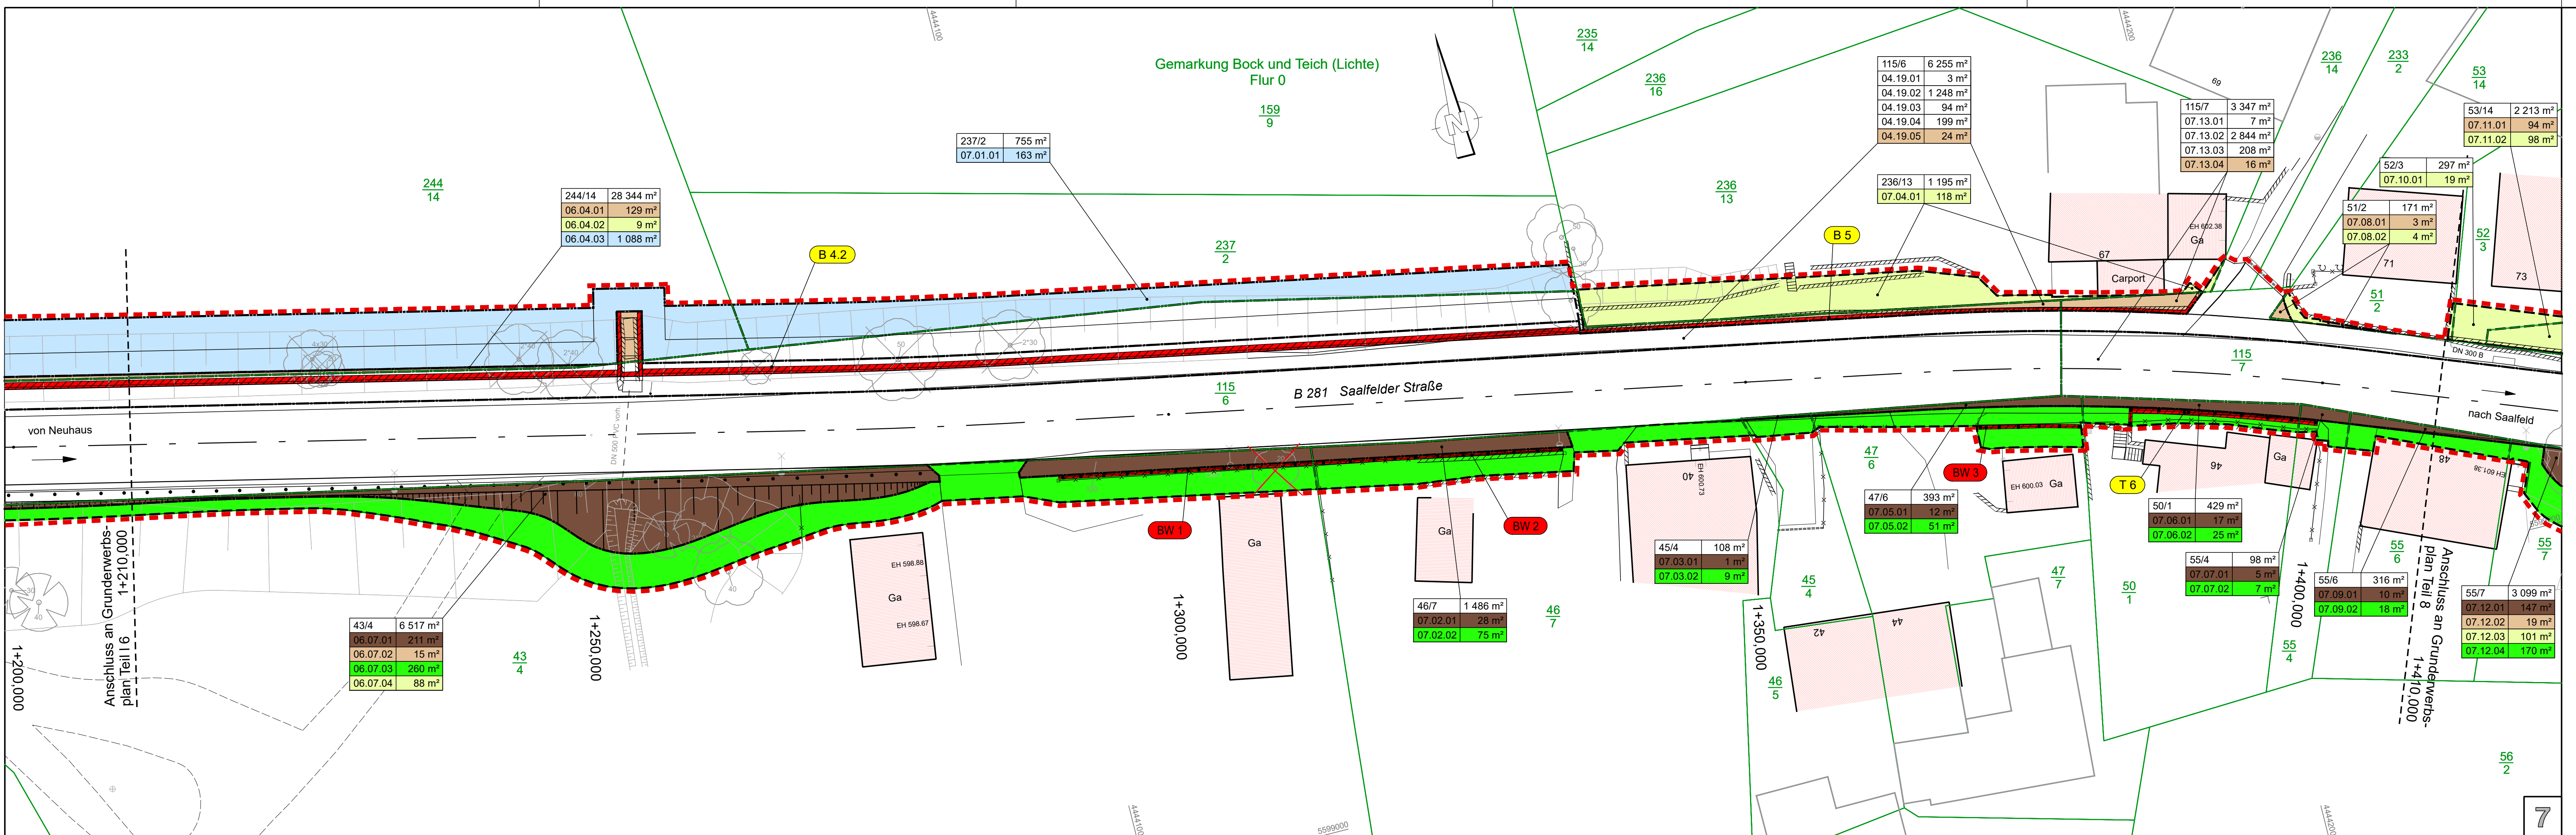

Zeichenerklärung:

[Symbol]	für den Straßenbau zu erwerbende Fläche zu Lasten des Freistaates Thüringen
[Symbol]	für den Straßenbau vorübergehend in Anspruch zu nehmende Fläche zu Lasten des Freistaates Thüringen
[Symbol]	für den Straßen- und Gehwegbau vorübergehend in Anspruch zu nehmende Fläche zu Lasten des Freistaates Thüringen und der Stadt Neuhaus
[Symbol]	für den Gehwegbau und sonstige Nebenflächen zu erwerbende Fläche zu Lasten der Stadt Neuhaus
[Symbol]	für den Gehwegbau vorübergehend in Anspruch zu nehmende Fläche zu Lasten der Stadt Neuhaus
[Symbol]	für den Gehwegbau und die Stützmauern dauernd zu belastende Fläche zu Lasten der Stadt Neuhaus
[Symbol]	für den Gehwegbau zu erwerbende Fläche bzw. vorübergehend in Anspruch zu nehmende Fläche vom Freistaat Thüringen durch die Stadt Neuhaus bzw. für den Straßenbau durch den Freistaat Thüringen von der Stadt Neuhaus - "nachrichtlich" bzw. "vorübergehend nachrichtlich"
[Symbol]	Begrenzung der zu erwerbenden Fläche
[Symbol]	Begrenzung der vorübergehend in Anspruch zu nehmenden Fläche
[Symbol]	Begrenzung der dauernd zu belastenden Fläche
[Symbol]	Flurstück / Größe des Flurstückes
[Symbol]	lfd. Nr. im Grunderwerbsverzeichnis / Größe der Teilfläche
[Symbol]	2 Nr. des Grunderwerbsplanes
[Symbol]	34 lfd. Nr. des betroffenen Flurstückes
[Symbol]	1 Teilfläche eines Flurstückes

Die Abkürzungen für die Nutzungsarten bedeuten:

A	-	Ackerland
ANL	-	Grünanlage
BPL	-	Fläche gemischter Nutzung
FBFP	-	Fläche besonderer funktionaler Prägung
FGW	-	Fließgewässer
G	-	Gartenland
GEH	-	Gehölz
GR	-	Grünland
HDL	-	Handel und Dienstleistung
IGIG	-	Industrie und Gewerbe
S	-	Straßenverkehr
WBF	-	Wohnbaufläche
[Symbol]	-	Zusammengehörigkeitspfad
[Symbol]	-	Gemarkungsgrenze
[Symbol]	-	Flurgrenze
[Symbol]	-	Flurstücksgrenze
[Symbol]	-	Flurstücksnummer

Entwurfsbearbeitung:

Straßen-, Tief- und Hochbauprojektierung GmbH (sthp) Suhl	bearbeitet: April 2020	Franze
gezeichnet: April 2020	Traut	
geprüft: [Signature]		
Projekt-Nr.: 4 585 800		

Thüringer Landesamt für Bau und Verkehr
Region Mitte
99086 Erfurt Hohenwindenstraße 14

geprüft: Erfurt, den

FESTSTELLUNGSENTWURF

Thüringer Landesamt für Bau und Verkehr - Region Mitte Straße: B 281 Station: von NK 5432 002 3.932 bis NK 5433 004 6.121 von NK 5433 004 0.000 bis NK 5433 005 0.279	Unterlage / Blatt-Nr.: 10.1 / 7 Grunderwerbsplan Teil 7 Maßstab: 1 : 250
--	---

B 281
Ortsdurchfahrt Lichte, 1. BA
Bau-km 0+008,000 bis Bau-km 2+476,000
von Bau-km 1+210,000 bis Bau-km 1+410,000

aufgestellt: Thüringer Landesamt für Bau und Verkehr
Region Mitte

Erfurt, den

Plott: VP-CAN Blattgröße: 29,7/128,0/B281 OD Lichte 1 BA-Grunderwerb/FS-Entwurf-Grunderwerb 7.PLT/14.06.21/Tf