
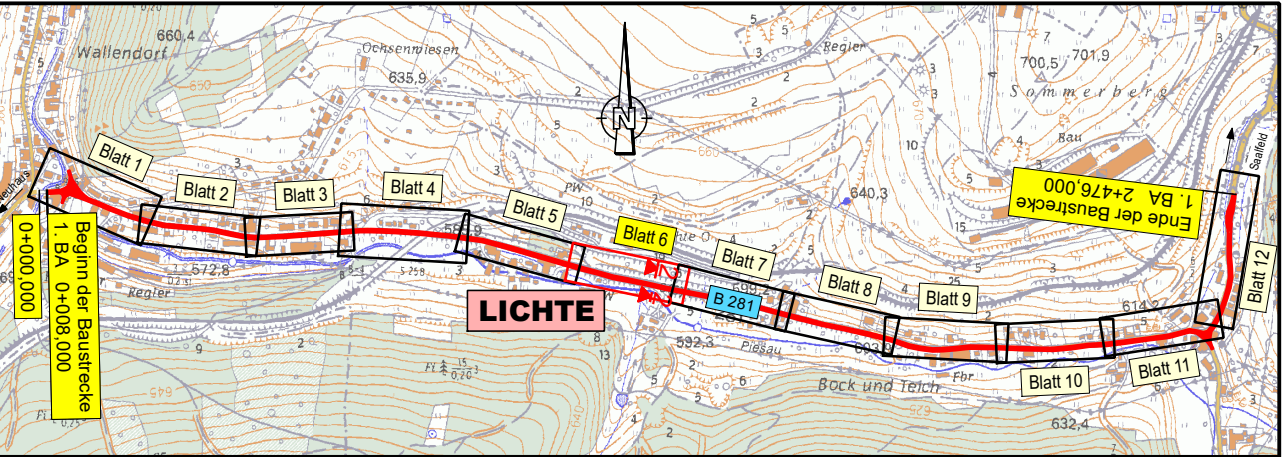


Regelquerschnitt 2

M 1 : 50

B 281 - ca. bei Bau-km 1+157 - einseitige Querneigung, links Gehweg und Stützmauer als Hangsicherung, rechts Bankett und Dammböschung

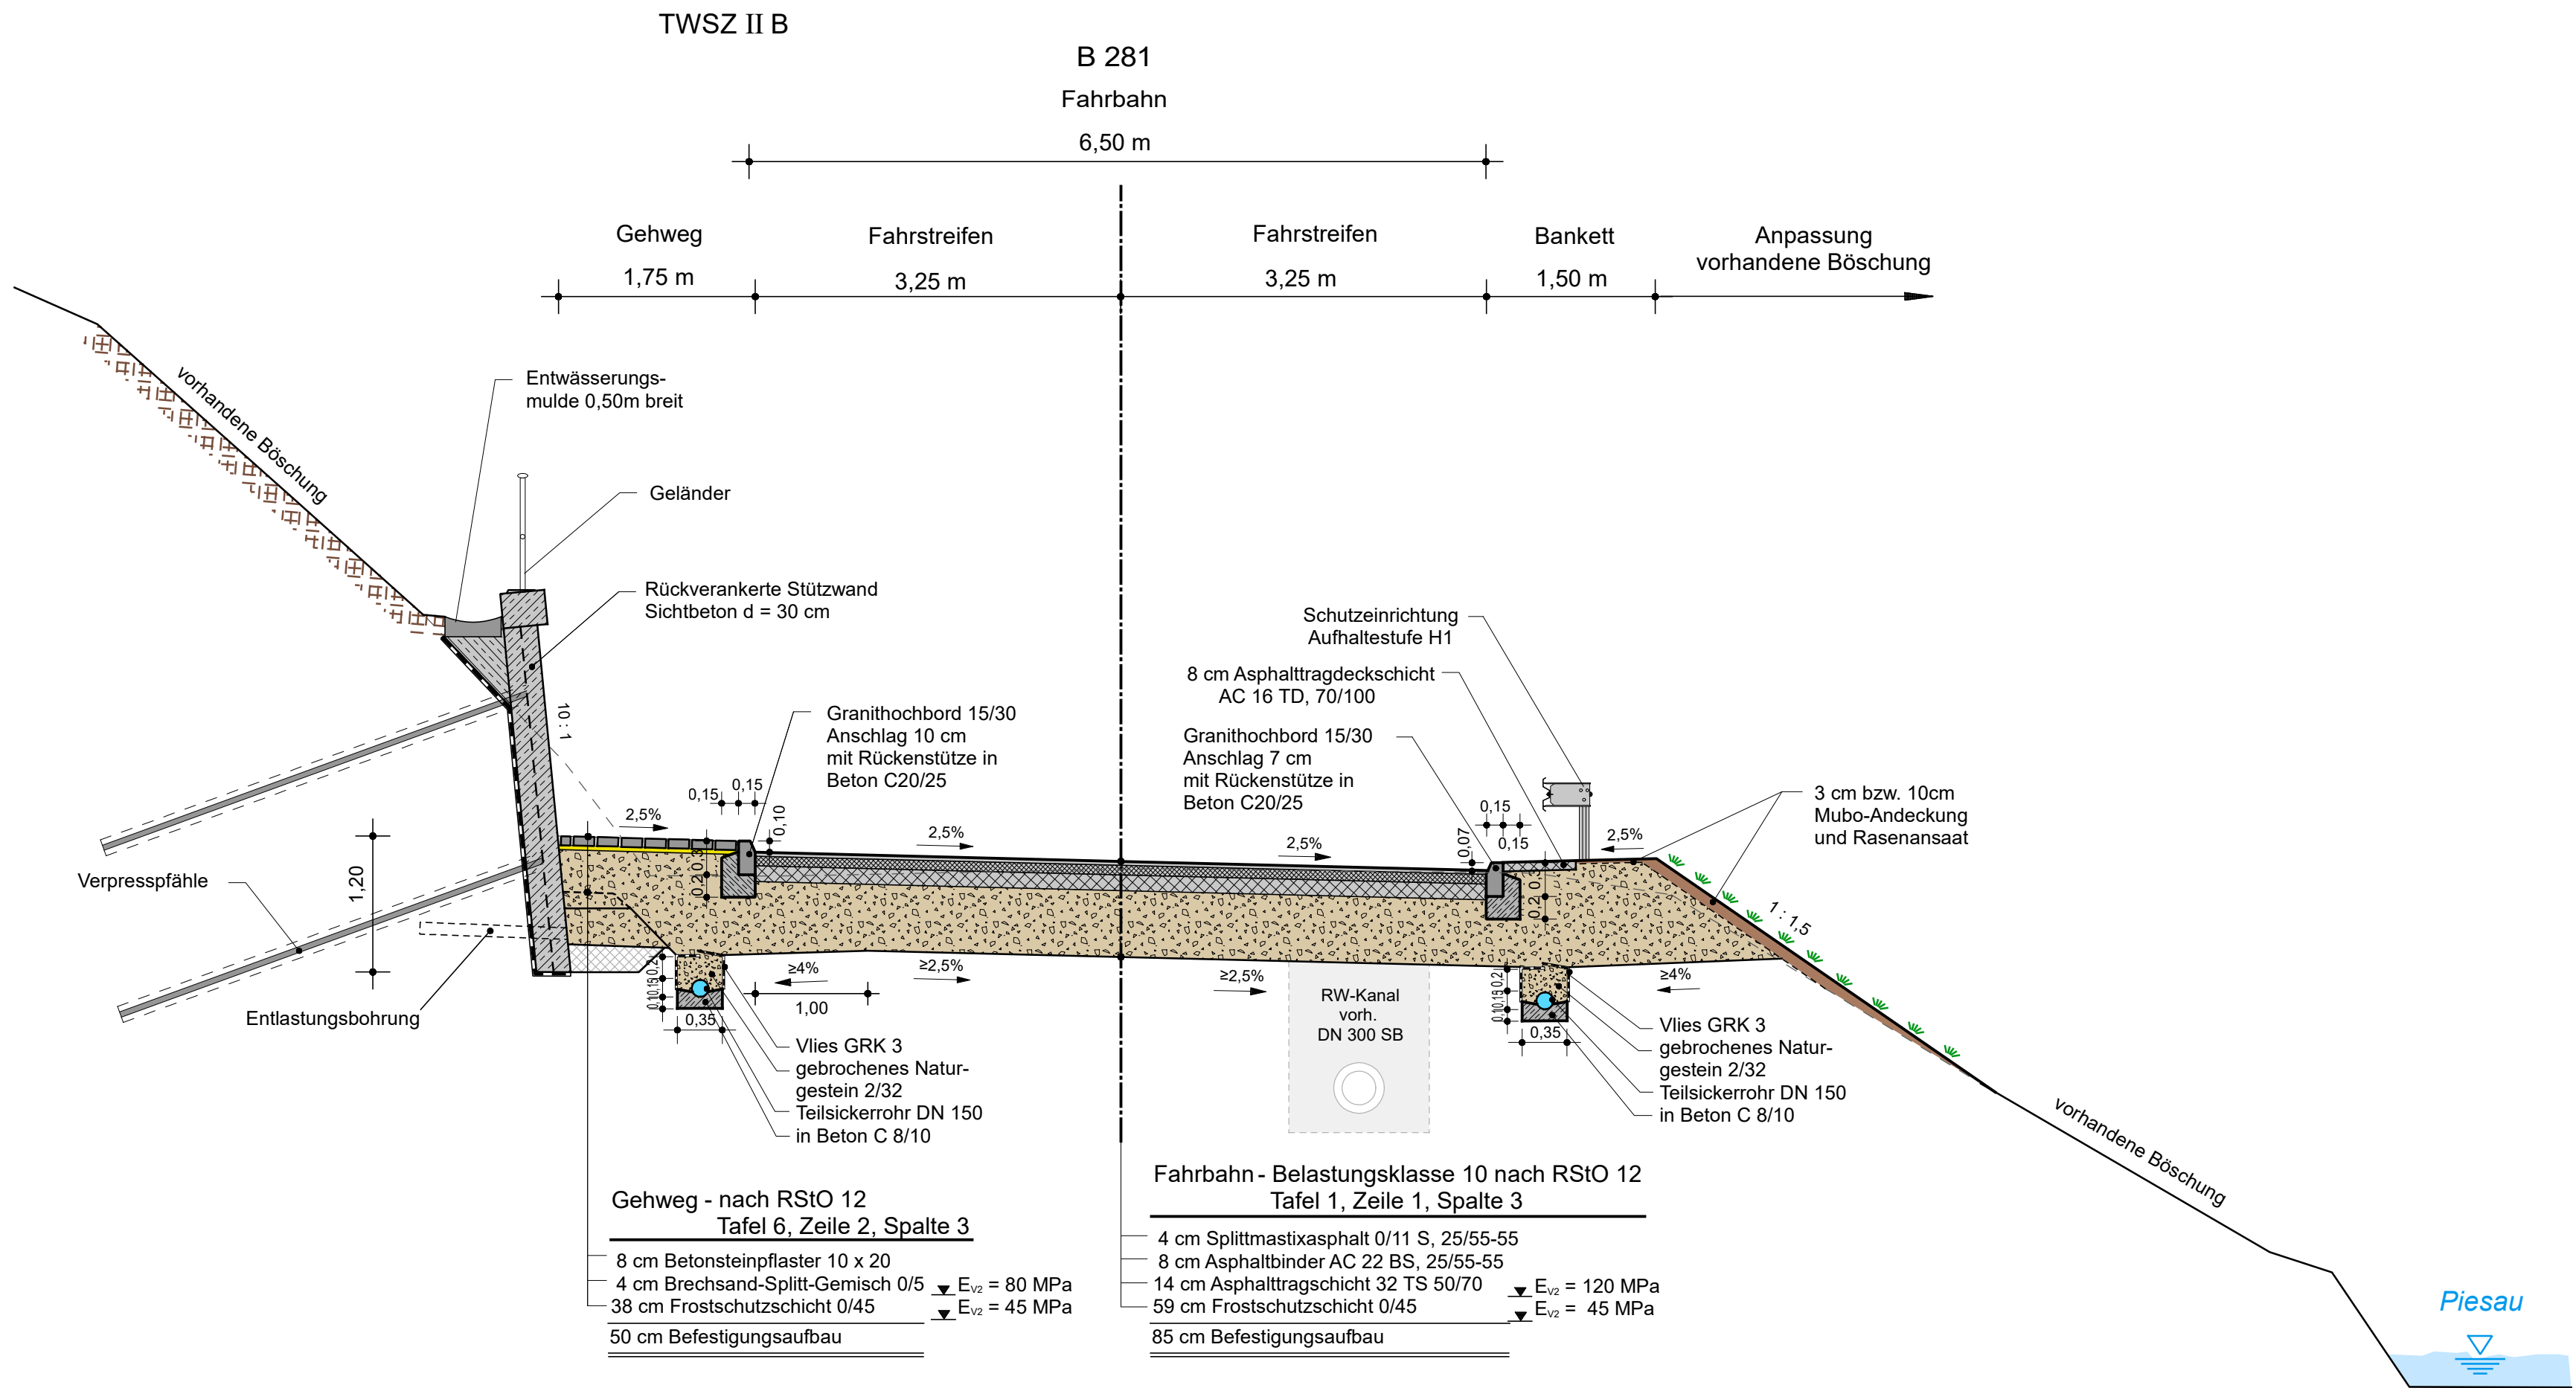

Entwurfsbearbeitung: Straßen-, Tief- und Hochbauprojektierung GmbH (sth) Suhl  Erich-Krempel-Straße 12 98527 Suhl Tel.: (03681) 858-0 Fax: (03681) 858-250	bearbeitet: April 2020 Franze gezeichnet: April 2020 Traut geprüft: Projekt-Nr.: 4 585 800
--	---

Thüringer Landesamt für Bau und Verkehr Region Mitte 99086 Erfurt Hohenwindenstraße 14	geprüft: Erfurt, den
--	-------------------------------------

Nr.	Art der Änderung	Datum	Zeichen

FESTSTELLUNGSENTWURF

Thüringer Landesamt für Bau und Verkehr - Region Mitte Straße: B 281 Station: von NK 5432 002 3.932 bis NK 5433 004 6.121 von NK 5433 004 0.000 bis NK 5433 005 0.279 PROJIS-Nr.:	Unterlage / Blatt-Nr.: 14.1 / 4 Regelquerschnitt 2 Maßstab: 1 : 50
---	---

B 281 Ortsdurchfahrt Lichte, 1. BA Bau-km 0+008,000 bis Bau-km 2+476,000 B 281 ca. bei Bau-km 1+157	
aufgestellt: Thüringer Landesamt für Bau und Verkehr Region Mitte	
Erfurt, den	