


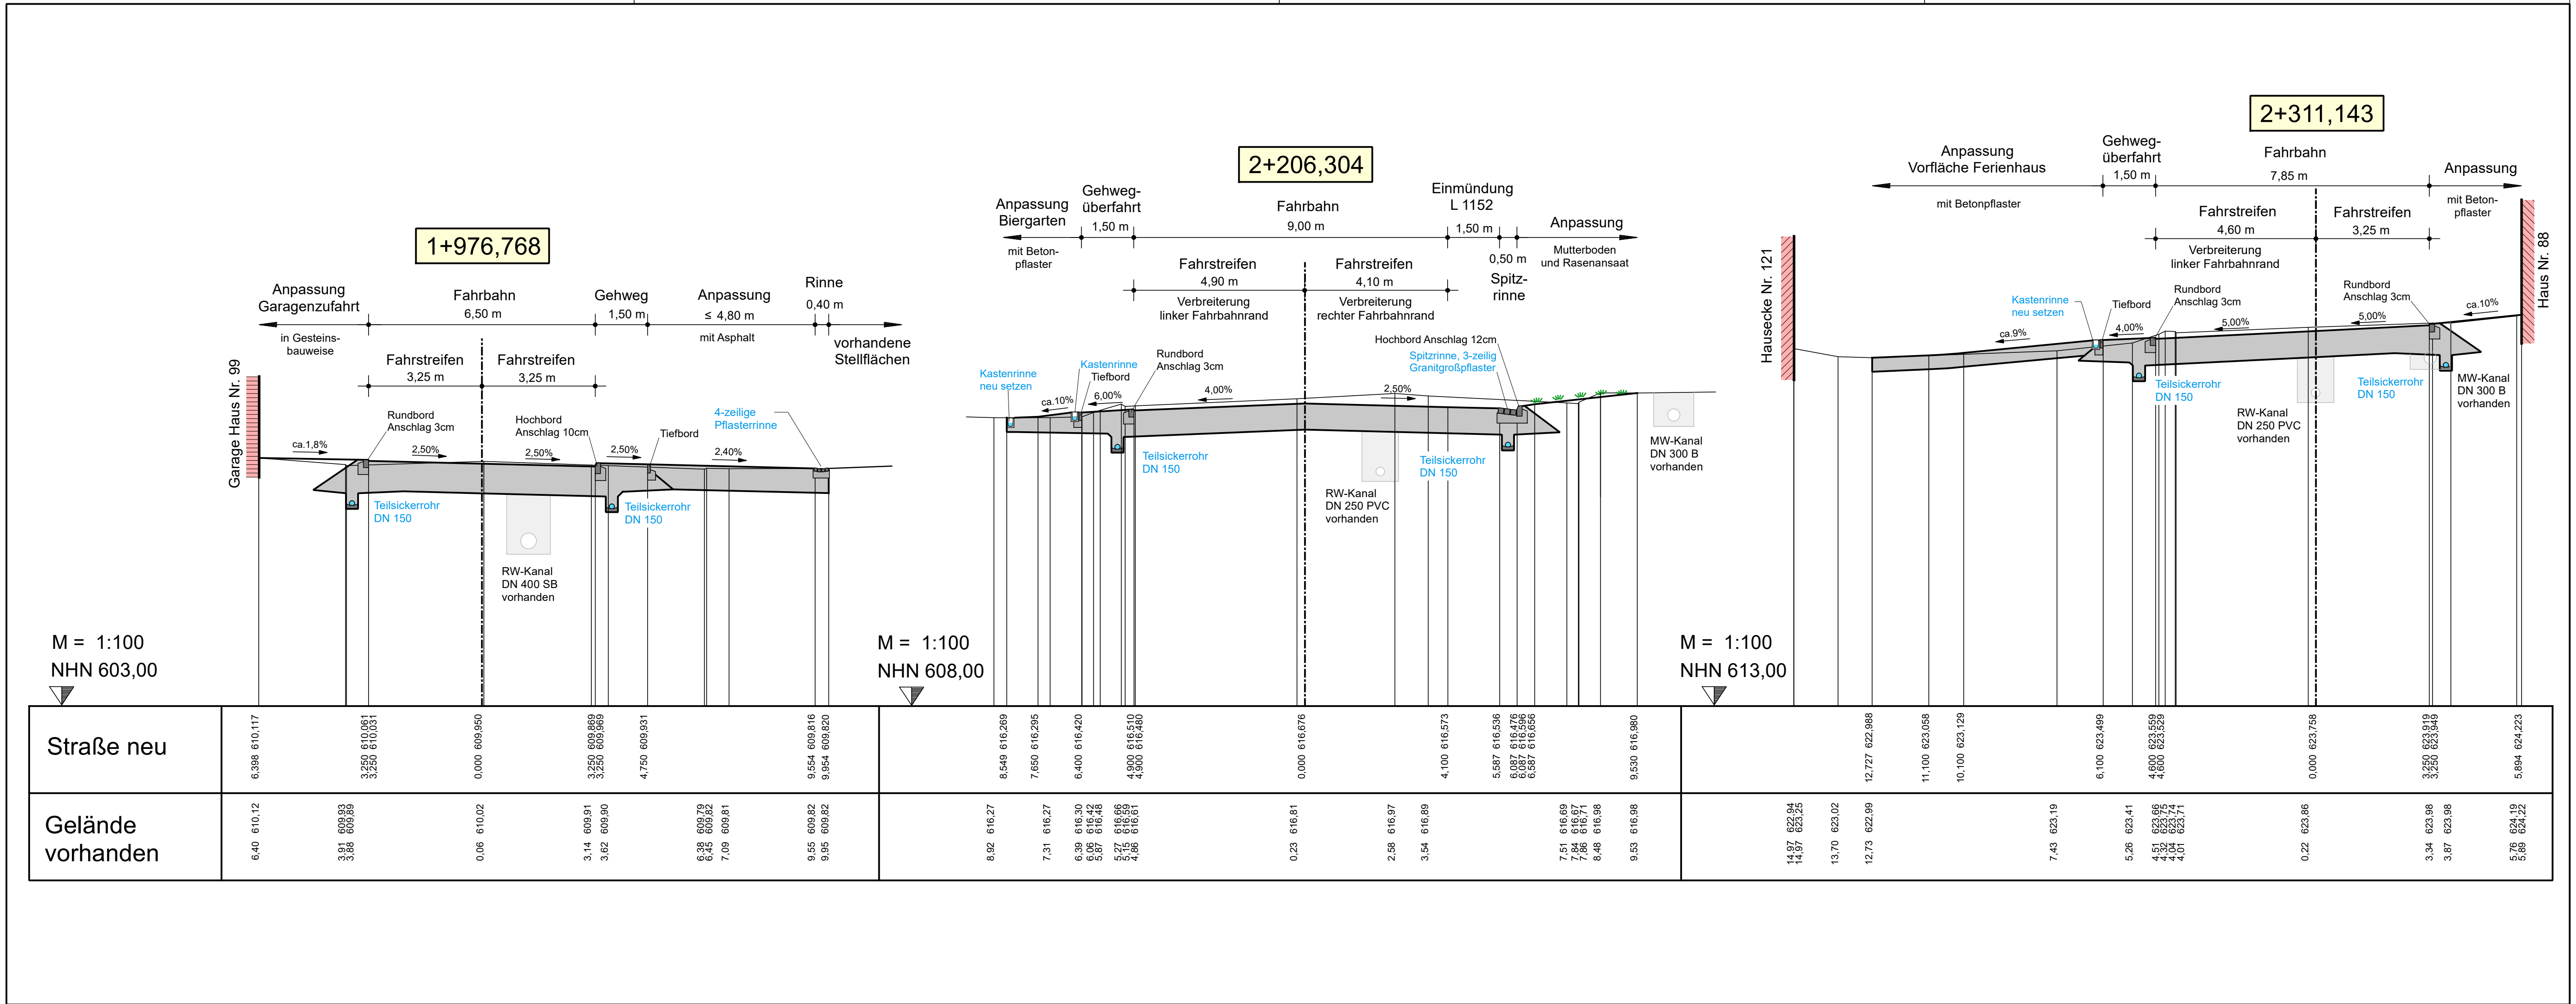

1+976,768

2+206,304

2+311,143

Entwurfsbearbeitung:
Straßen-, Tief- und Hochbauprojektierung GmbH (sth) Suhl

bearbeitet: April 2020
gezeichnet: April 2020
geprüft:
Projekt-Nr.: 4 585 800

Erarbeitet: April 2020
gezeichnet: April 2020
geprüft:
Projekt-Nr.: 4 585 800

Thüringer Landesamt für Bau und Verkehr
Region Mitte
99086 Erfurt
Hohenwindenstraße 14

geprüft:
Erfurt, den

Nr.	Art der Änderung	Datum	Zeichen

Thüringer Landesamt für Bau und Verkehr - Region Mitte
Straße: B 281
Station: von NK 5432 002 3.932 bis NK 5433 004 6.121
von NK 5433 004 0.000 bis NK 5433 005 0.279

Unterlage / Blatt-Nr.: **14.2 / 3**
Ausgewählte Querprofile Teil 3
Maßstab: 1 : 100

B 281
Ortsdurchfahrt Lichte, 1. BA
Bau-km 0+008.000 bis Bau-km 2+396.000
B 281 bei Bau-km 1+979,768, Bau-km 2+206,304 und Bau-km 2+311,143

aufgestellt:
Thüringer Landesamt für Bau und Verkehr
Region Mitte
Erfurt, den

Plott: VP-CAN Blattgröße: 29,7/95,0/B 281 Lichte 1. BA/FS-Entwurf-Querprofile 3.PLT/11.05.20/T

CARD