




Grundriss
M 1:250

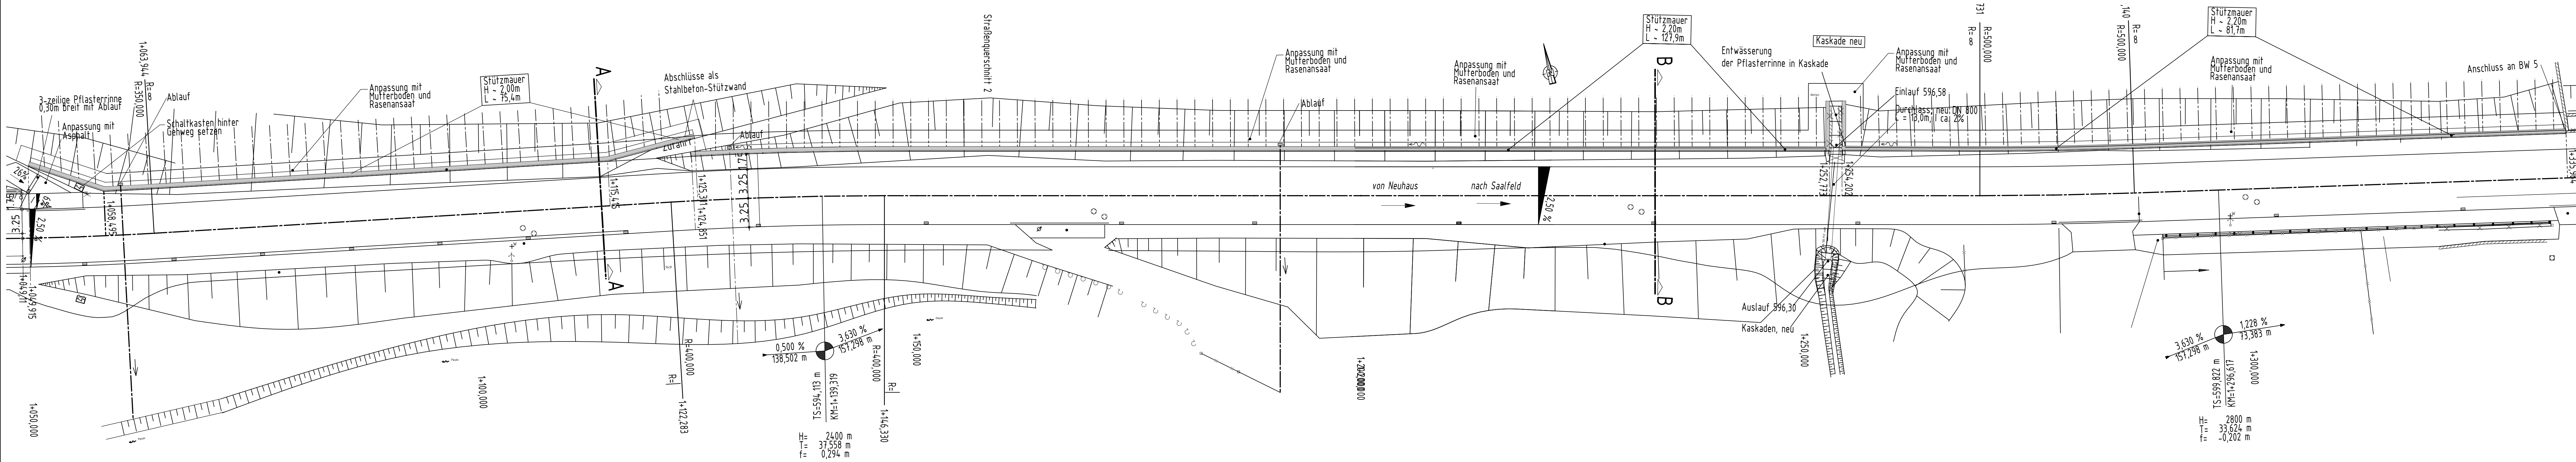


Regelquerschnitt Schnitt A-A
km 1+058,495 bis km 1+115,415
M 1:50

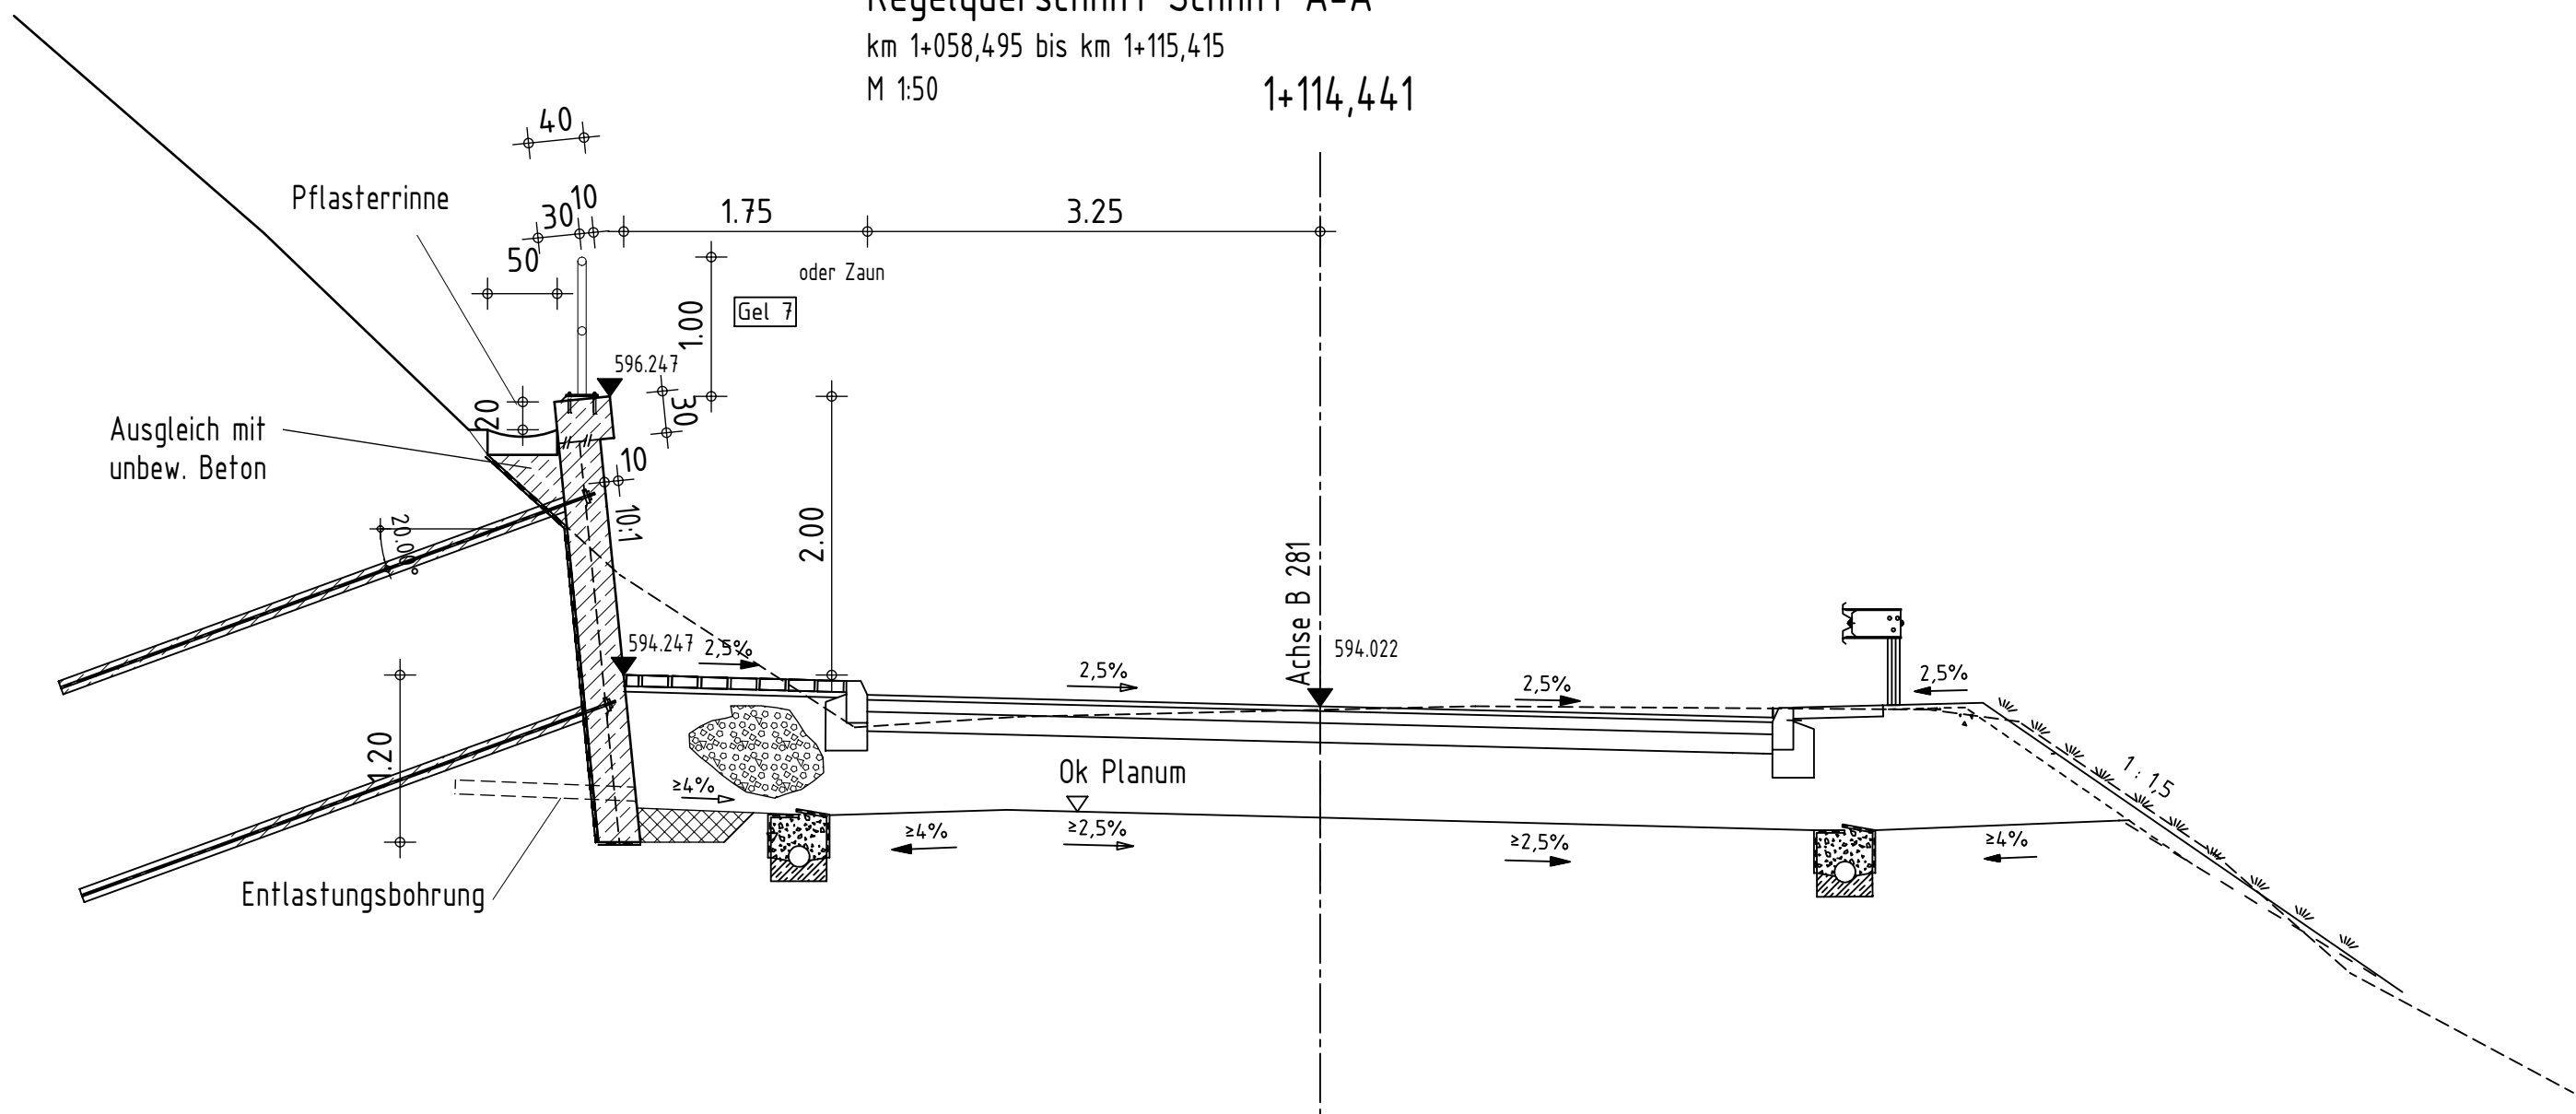

Regelquerschnitt Schnitt B-B
km 1+124,85 bis km 1+335,964
M 1:50

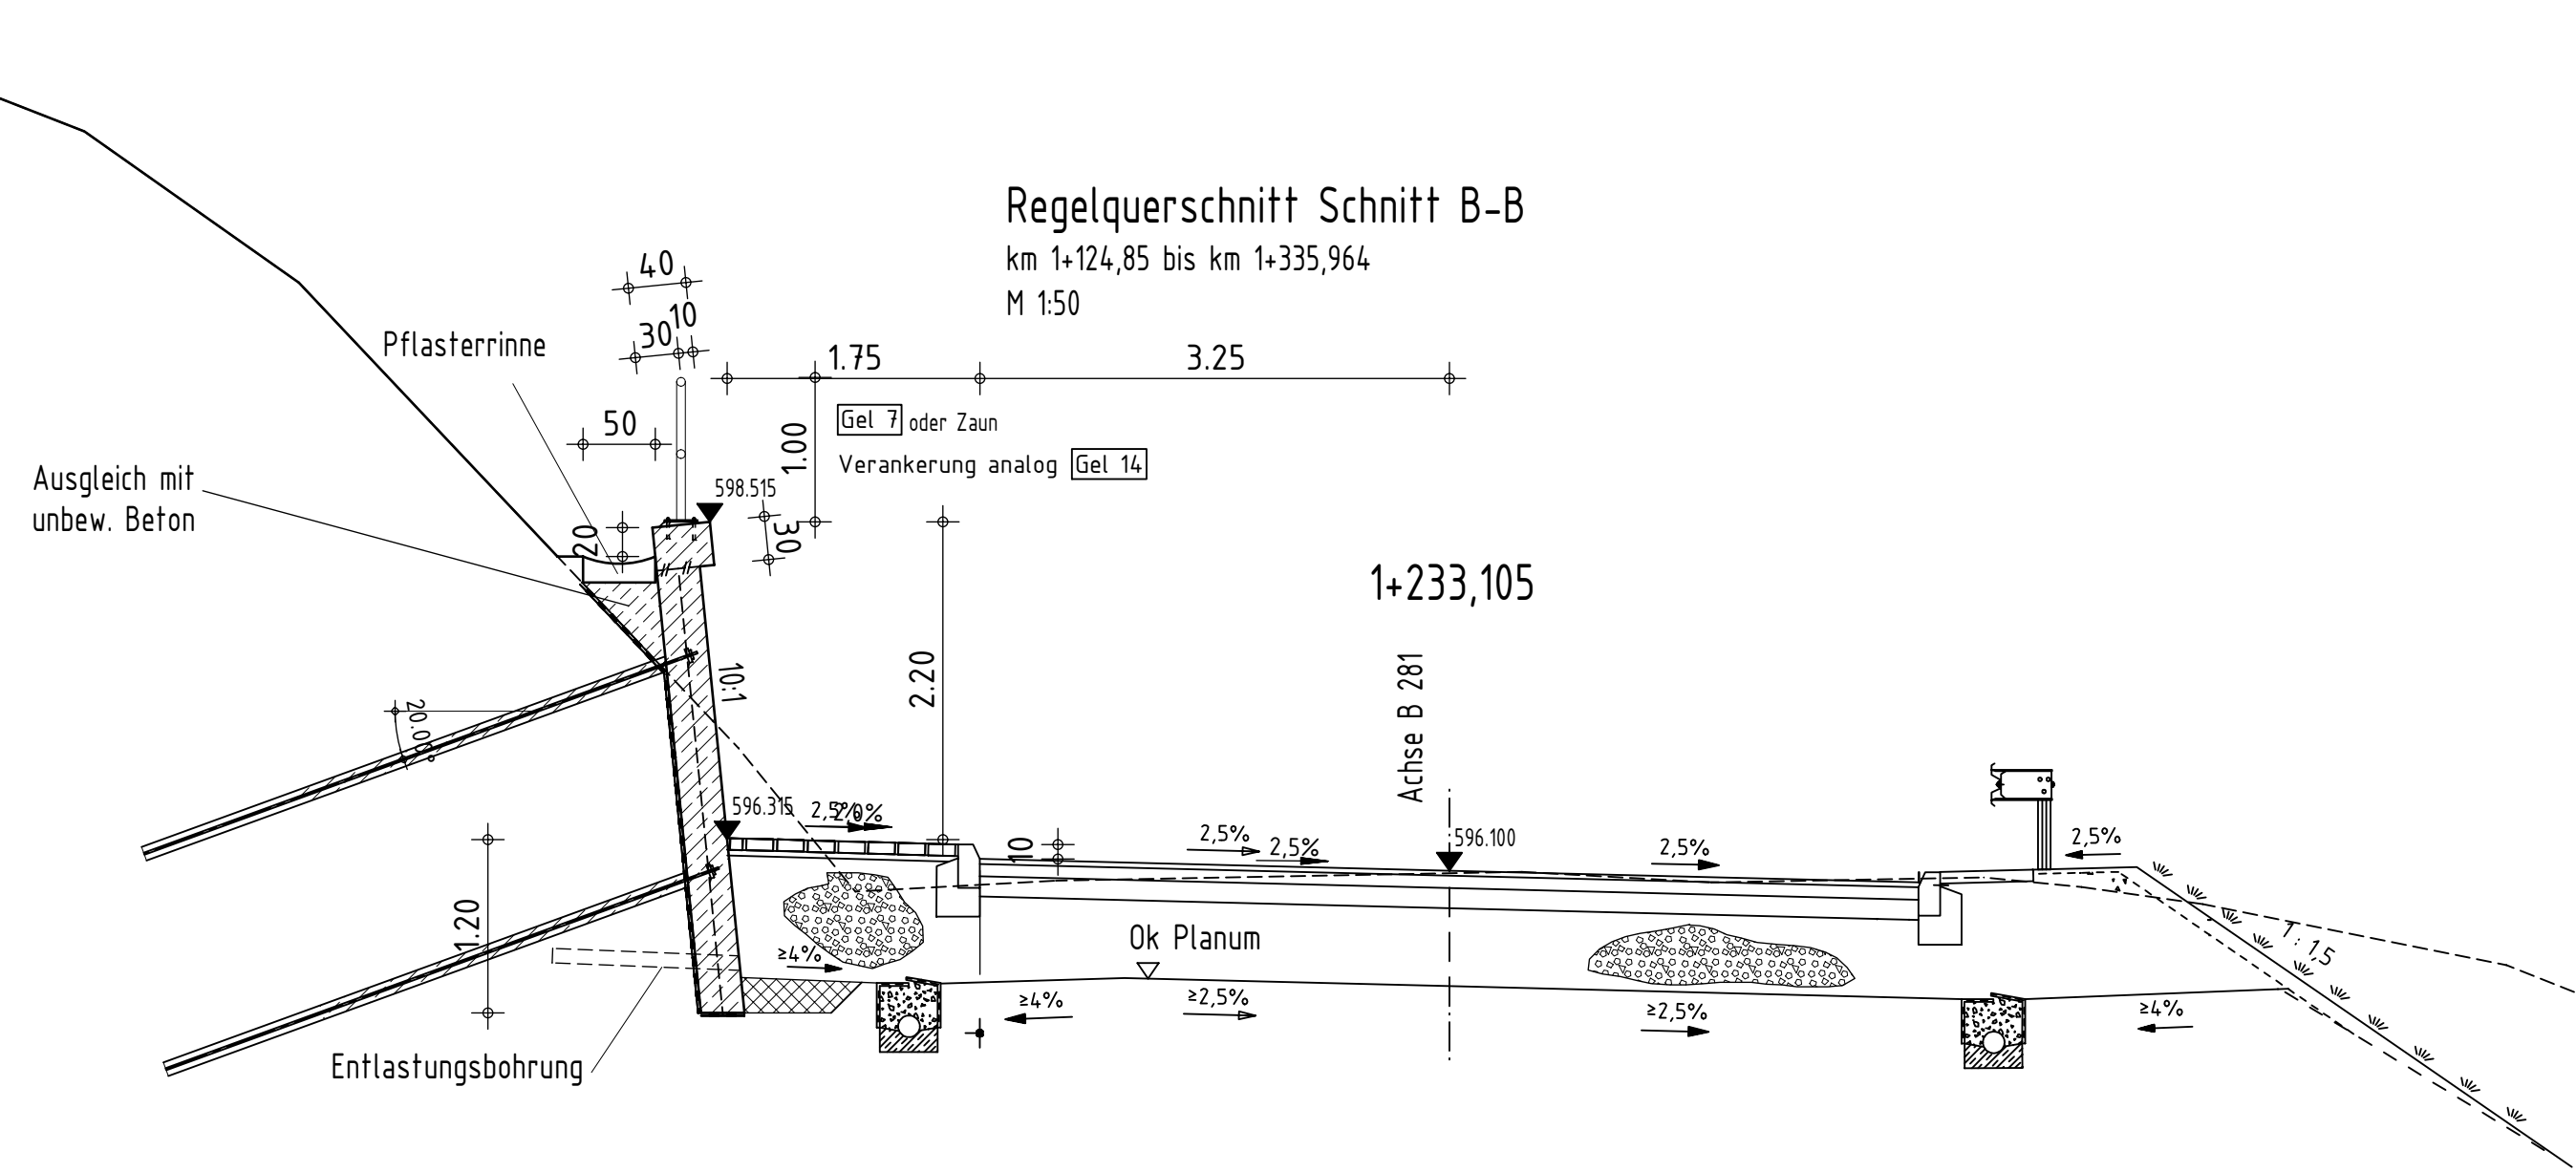

Ansicht
M 1:50

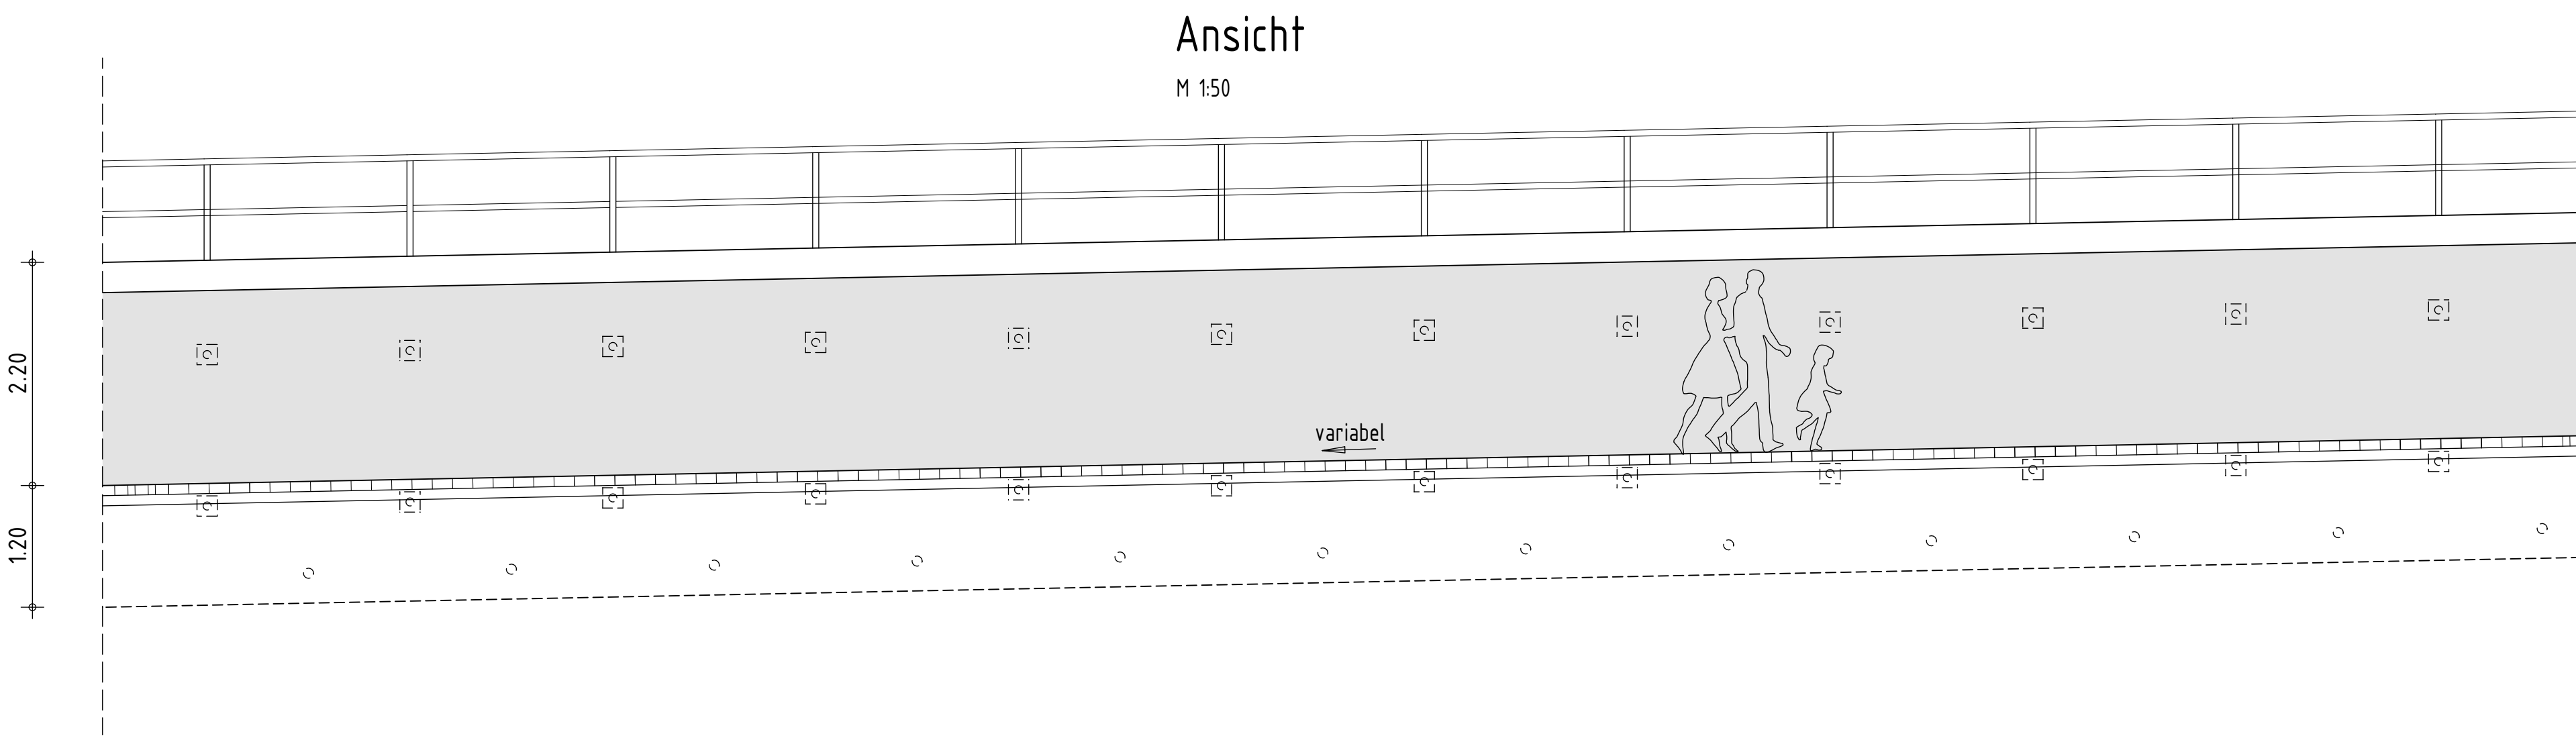

 Barthelme Ingenieure VR AG	Büro Erfurt Pammler-Wetsch-Str. 4 99089 Erfurt Telefon: 0361 2644-0 Telefax: 0361 2644-22		bearbeitet: 25.04.2014 KI	
	29.04.2014		gezeichnet: 25.04.2014 KI	
	geprüft: 25.04.2014		Projekt: B11 8952	
	Straßenbauamt Mittelhüringen Warsbergstraße 3 99092 Erfurt		geprüft: Erfurt, den	
Nr.		Art der Änderung		Zeichen
				Datum
				Zeichen

VORENTWURF

Straßenbauverwaltung des Freistaates Thüringen Straße: B 281 Station: von NK 5432 002 3.832 bis NK 5433 004 6.121 von NK 5433 004 0.000 bis NK 5433 005 0.199		Unterlage / Blatt-Nr.: 15 / 6 Bauwerkskizze Maststab: M 1:50, M 1:250	
PROJIS-Nr.: B 281 Ortsdurchfahrt Lichte, 1. BA Bau-km 0+008.000 bis Bau-km 2+396.000 Ingenieurbauwerk B 4.2 - Stützmauer entlang der B281 km 1+058,5 bis km 1+336,0		aufgestellt: Straßenbauamt Mittelhüringen Erfurt, den	
		geprüft: Thüringer Landesamt für Bau und Verkehr Erfurt, den	
		genehmigt: Thüringer Landesamt für Bau und Verkehr Erfurt, den	