


Längsschnitt Ingenieurbauwerk B 5

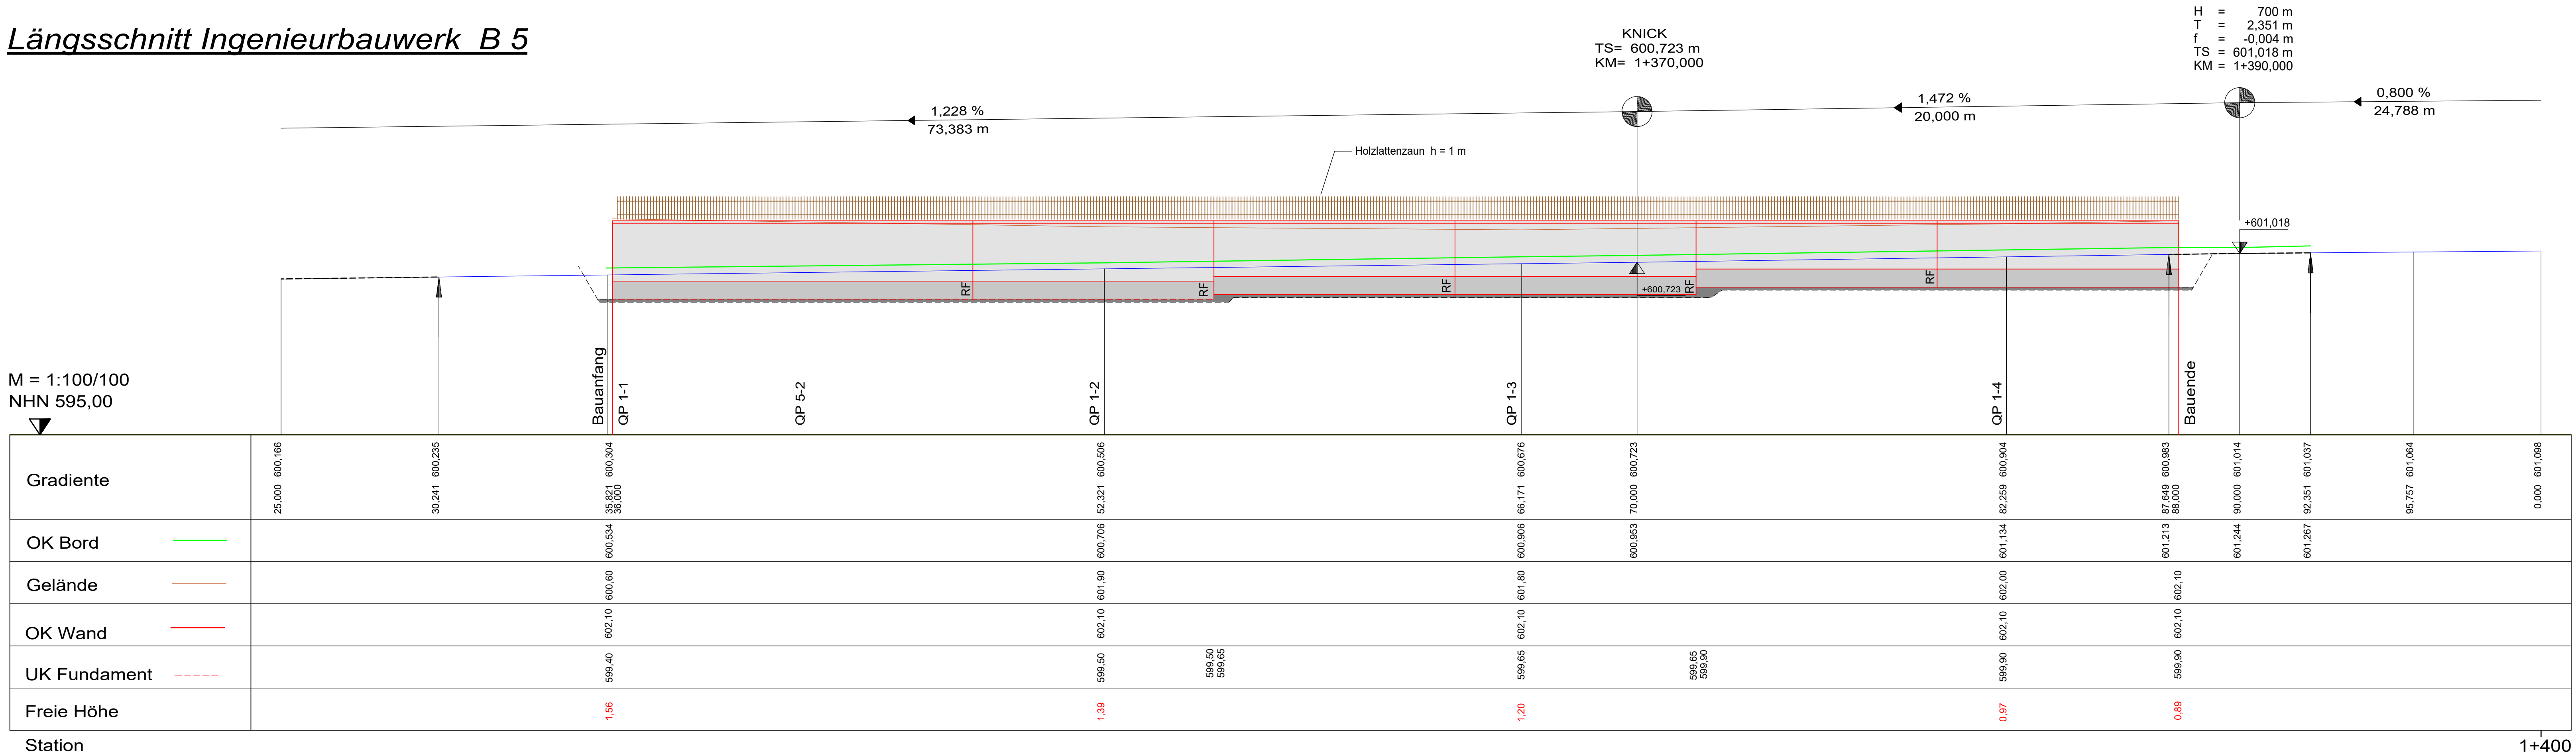

Entwurfsbearbeitung: Straßen-, Tief- und Hochbauprojektierung GmbH (sthp) Suhl  Erich-Krempel-Straße 12 98527 Suhl Tel.: (03681) 858-0 Fax: (03681) 858-250	bearbeitet:	10.06.2014	Weiß
	gezeichnet:	10.06.2014	Hammon
	geprüft:		
	Projekt-Nr.:	2 585 810	

Straßenbauamt Mittelthüringen Warsbergstraße 3 99092 Erfurt	geprüft: Erfurt, den
---	-----------------------------------

Nr.	Art der Änderung	Datum	Zeichen

VORENTWURF

Straßenbauverwaltung des Freistaates Thüringen Straße: B 281 Station: von NK 5432 002 3.932 bis NK 5433 004 6.121 von NK 5433 004 0.000 bis NK 5433 005 0.199	Unterlage / Blatt-Nr.: 15 / 7.2 Bauwerksskizze / Längsschnitt Maßstab: 1 : 100
--	--

B 281 Ortsdurchfahrt Lichte , 1. BA Bau-km 0+008.000 bis Bau-km 2+396.000 Ingenieurbauwerk B 5 - Stützbauwerk im Bereich Haus 67 km 1+336 - km 1+388	
aufgestellt: Straßenbauamt Mittelthüringen Erfurt, den	geprüft: Thüringer Landesamt für Bau und Verkehr Erfurt, den
	genehmigt: Thüringer Landesamt für Bau und Verkehr Erfurt, den