


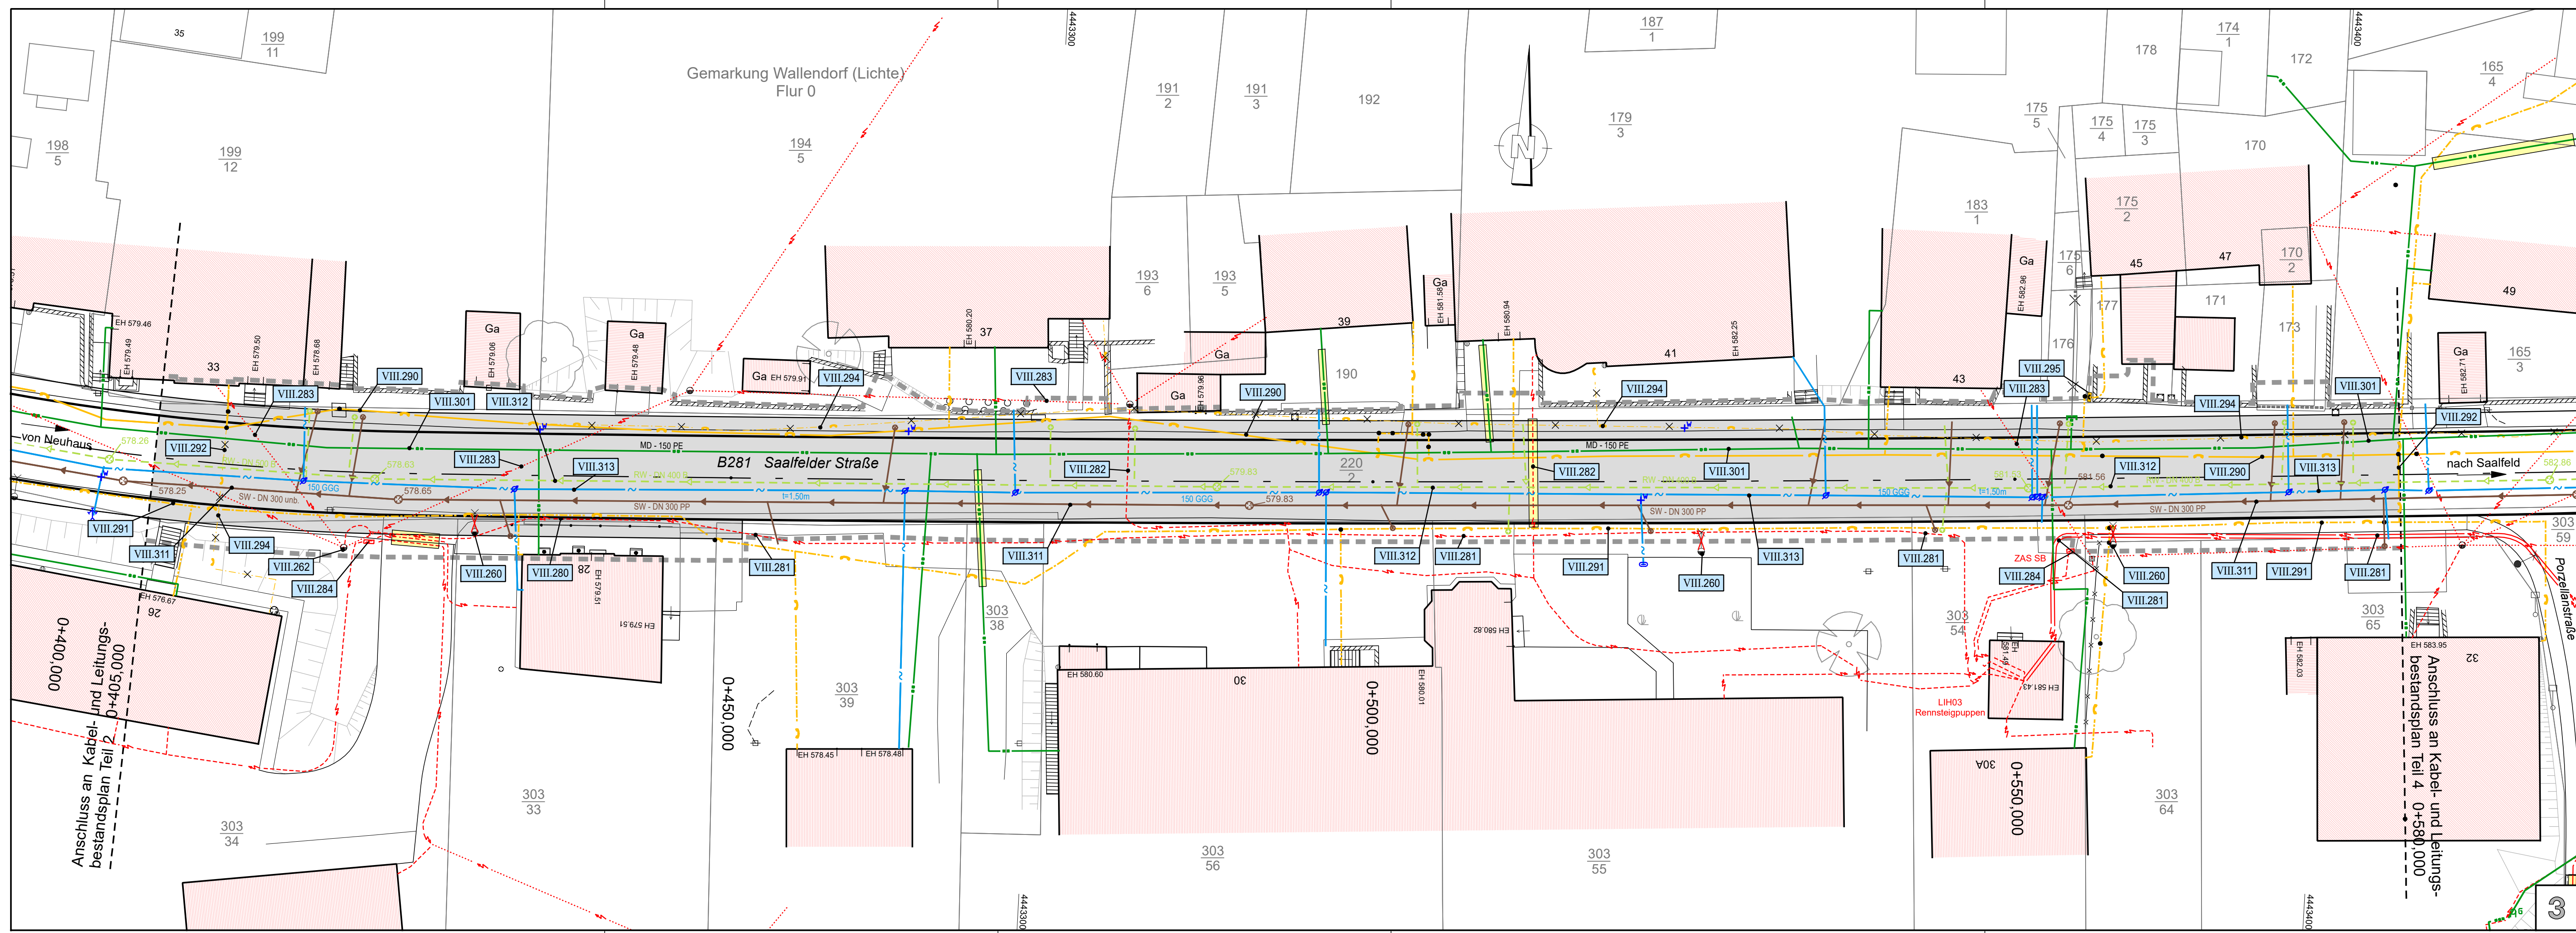

Zeichenerklärung:

- Wasserversorgungsleitung
- Regenwasserkanal
- Schmutzwasserkanal
- Mischwasserkanal
- Niederdruck - Gasleitung (ND)
- Mitteldruck - Gasleitung (MD)
- Hochdruck - Gasleitung (HD)
- Hochdruck - Ferngasleitung DN 400 mit Steuerkabel
- LWL-Erdkabel (Verlauf unbekannt)
- MS-Kabel
- NS-Kabel
- NS-Freileitung
- vorhandener EIT - Schaltschrank
- Telekom - Kabelkanal
- Telekom - Kabel, erdverlegt
- Telekom - Kabel, stillgelegt (im Erdreich verblieben)
- Telekom - Freileitung an vorhandenem Holzmast
- vorhandener Telekom - Schaltschrank
- Telekom - Kabelmuffe / Kabelverzweiger
- Kabelschutzrohr

wichtige Hinweise:

- Die Übertragung der Kabel und Leitungen erfolgte auf der Grundlage der Bestandspläne der Versorgungsträger.
- Vor Beginn der Bauarbeiten hat sich der Baubetrieb mit den Versorgungsträgern in Verbindung zu setzen.
- Der Kabel- und Leitungsbestand ist in der Örtlichkeit oberirdisch abzustecken bzw. gegebenenfalls vom jeweiligen Versorgungsträger einzusummen und zu vermarken.

----- Feststellungsgrenze

VIII..... lfd. Nummer nach Regelungsverzeichnis (Unterlage 11)

Lagebezug: GK
Höhenbezug: NHN

Entwurfsbearbeitung:

Straßen-, Tief- und Hochbauprojektierung GmbH (sthp) Suhl

Erich-Krempel-Straße 12
98527 Suhl
Tel.: (03681) 858-0
Fax: (03681) 858-250

bearbeitet: April 2020
gezeichnet: April 2020
geprüft:
Projekt-Nr.: 4 585 800

Thüringer Landesamt für Bau und Verkehr
Region Mitte
99086 Erfurt Hohenwindenstraße 14

geprüft:
Erfurt, den

Nr.	Art der Änderung	Datum	Zeichen

FESTSTELLUNGSENTWURF

Thüringer Landesamt für Bau und Verkehr - Region Mitte
Straße: B 281
Station: von NK 5432 002 3.932 bis NK 5433 004 6.121
von NK 5433 004 0.000 bis NK 5433 005 0.279
PROJIS-Nr.:
Unterlage / Blatt-Nr.: **16.2 / 3**
Kabel- und Leitungsbestandsplan Teil 3
Maßstab: 1 : 250

B 281
Ortsdurchfahrt Lichte, 1. BA
Bau-km 0+008,000 bis Bau-km 2+476,000
von Bau-km 0+405,000 bis Bau-km 0+580,000

aufgestellt:
Thüringer Landesamt für Bau und Verkehr
Region Mitte

Erfurt, den

Stand: April 2020

Plot: VP-CAN Blattgröße: 29,7/119,5/B 281 Lichte 1. BA/FS-Entwurf-Kabel- und Ltg-Plan 3.PLT/05.05.20/Tr