


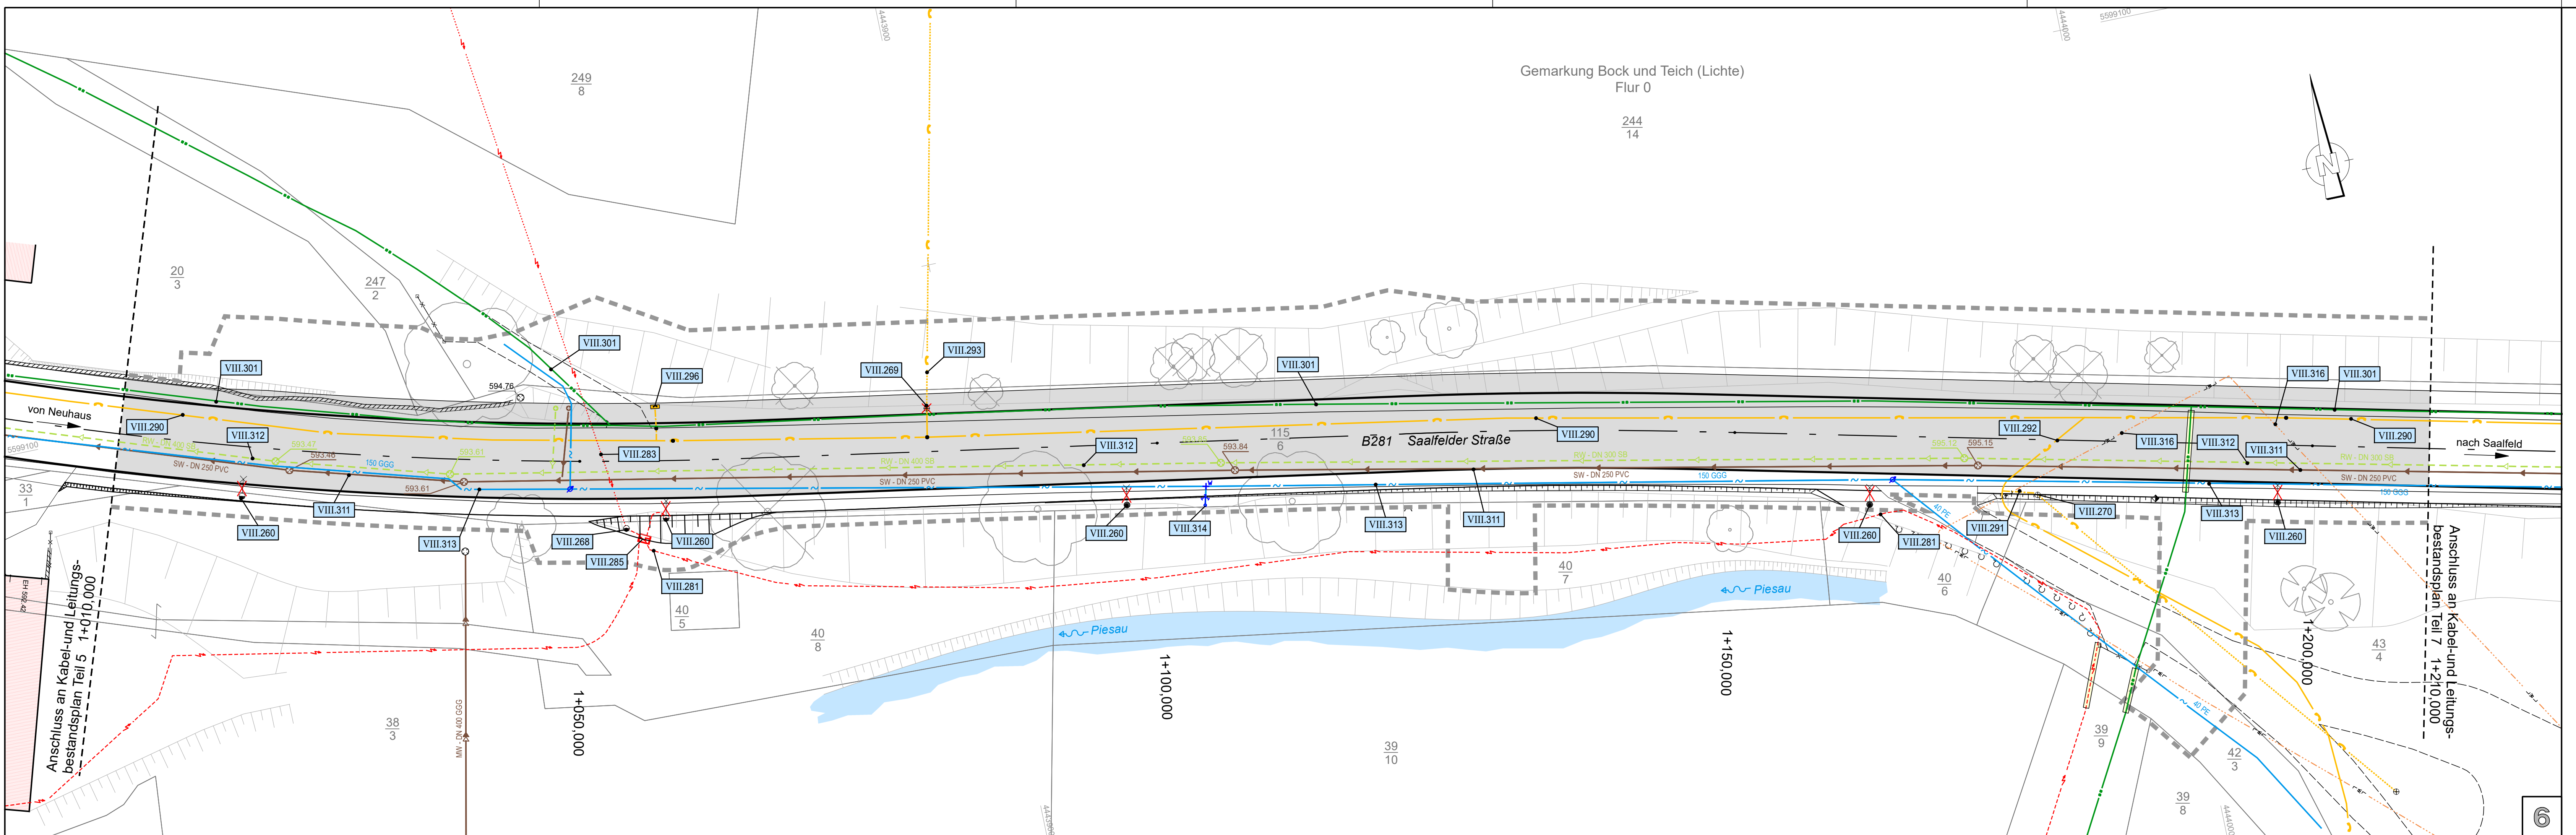

Zeichenerklärung:

- Wasserversorgungsleitung
- Regenwasserkanal
- Schmutzwasserkanal
- Mischwasserkanal
- Niederdruck - Gasleitung (ND)
- Mitteldruck - Gasleitung (MD)
- Gasleitung (MD/ND) - stillgelegt
- Hochdruck - Gasleitung (HD)
- Hochdruck - Ferngasleitung DN 400 mit Steuerkabel
- LWL-Erdkabel (Verlauf unbekannt)
- MS-Kabel
- NS-Kabel
- NS-Freileitung
- vorhandener Elt - Schaltschrank
- Telekom - Kabelkanal
- Telekom - Kabel, erdverlegt
- Telekom - Kabel, stillgelegt (im Erdreich verblieben)
- Telekom - Freileitung an vorhandenem Holzmast
- vorhandener Telekom - Schaltschrank
- Telekom - Kabelmuffe / Kabelverzweiger
- Kabelschutzrohr


wichtige Hinweise:

- Die Übertragung der Kabel und Leitungen erfolgte auf der Grundlage der Bestandspläne der Versorgungsträger.
- Vor Beginn der Bauarbeiten hat sich der Baubetrieb mit den Versorgungsträgern in Verbindung zu setzen.
- Der Kabel- und Leitungsbestand ist in der Örtlichkeit oberirdisch abzustecken bzw. gegebenenfalls vom jeweiligen Versorgungsträger einzusummen und zu vermarken.

6

Stand: April 2020

Lagebezug: GK
Höhenbezug: NHN

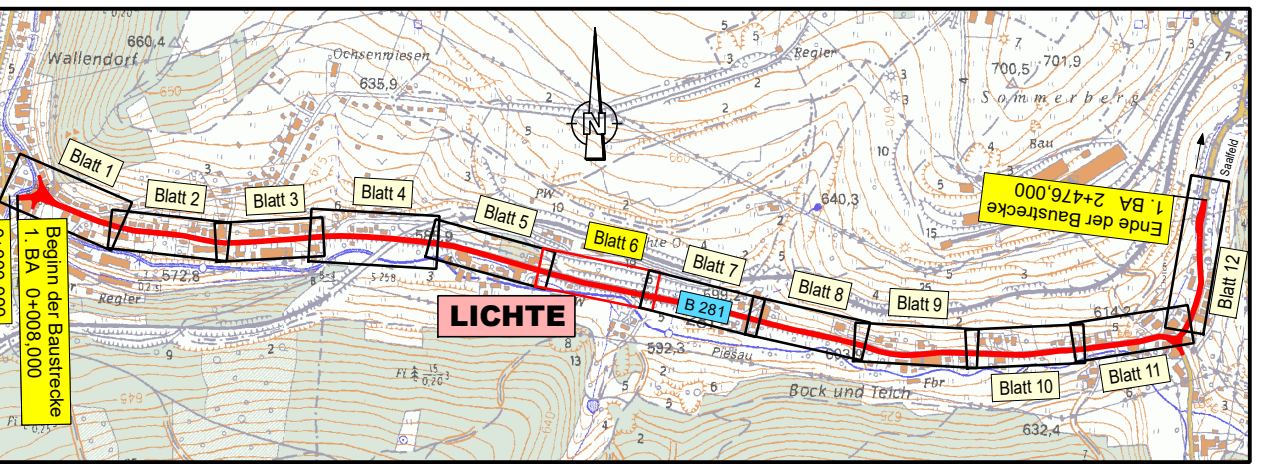

Entwurfsbearbeitung: Straßen-, Tief- und Hochbauprojektierung GmbH (sthp) Suhl Erich-Krempel-Straße 12 98527 Suhl Tel.: (03681) 858-0 Fax: (03681) 858-250	bearbeitet: April 2020 gezeichnet: April 2020 geprüft: Projekt-Nr.: 4 585 800	Franze Traut
--	--	-----------------

Thüringer Landesamt für Bau und Verkehr Region Mitte 99086 Erfurt Hohenwindenstraße 14	geprüft: Erfurt, den
--	----------------------------

Nr.	Art der Änderung	Datum	Zeichen

FESTSTELLUNGSENTWURF

Thüringer Landesamt für Bau und Verkehr - Region Mitte Straße: B 281 Station: von NK 5432 002 3.932 bis NK 5433 004 6.121 von NK 5433 004 0.000 bis NK 5433 005 0.279 PROJIS-Nr.:	Unterlage / Blatt-Nr.: 16.2 / 6 Kabel- und Leitungsbestandsplan Teil 6 Maßstab: 1 : 250
---	--

B 281 Ortsdurchfahrt Lichte, 1. BA Bau-km 0+008,000 bis Bau-km 2+476,000 von Bau-km 1+010,000 bis Bau-km 1+210,000

aufgestellt: Thüringer Landesamt für Bau und Verkehr Region Mitte	Erfurt, den
---	-------------------