


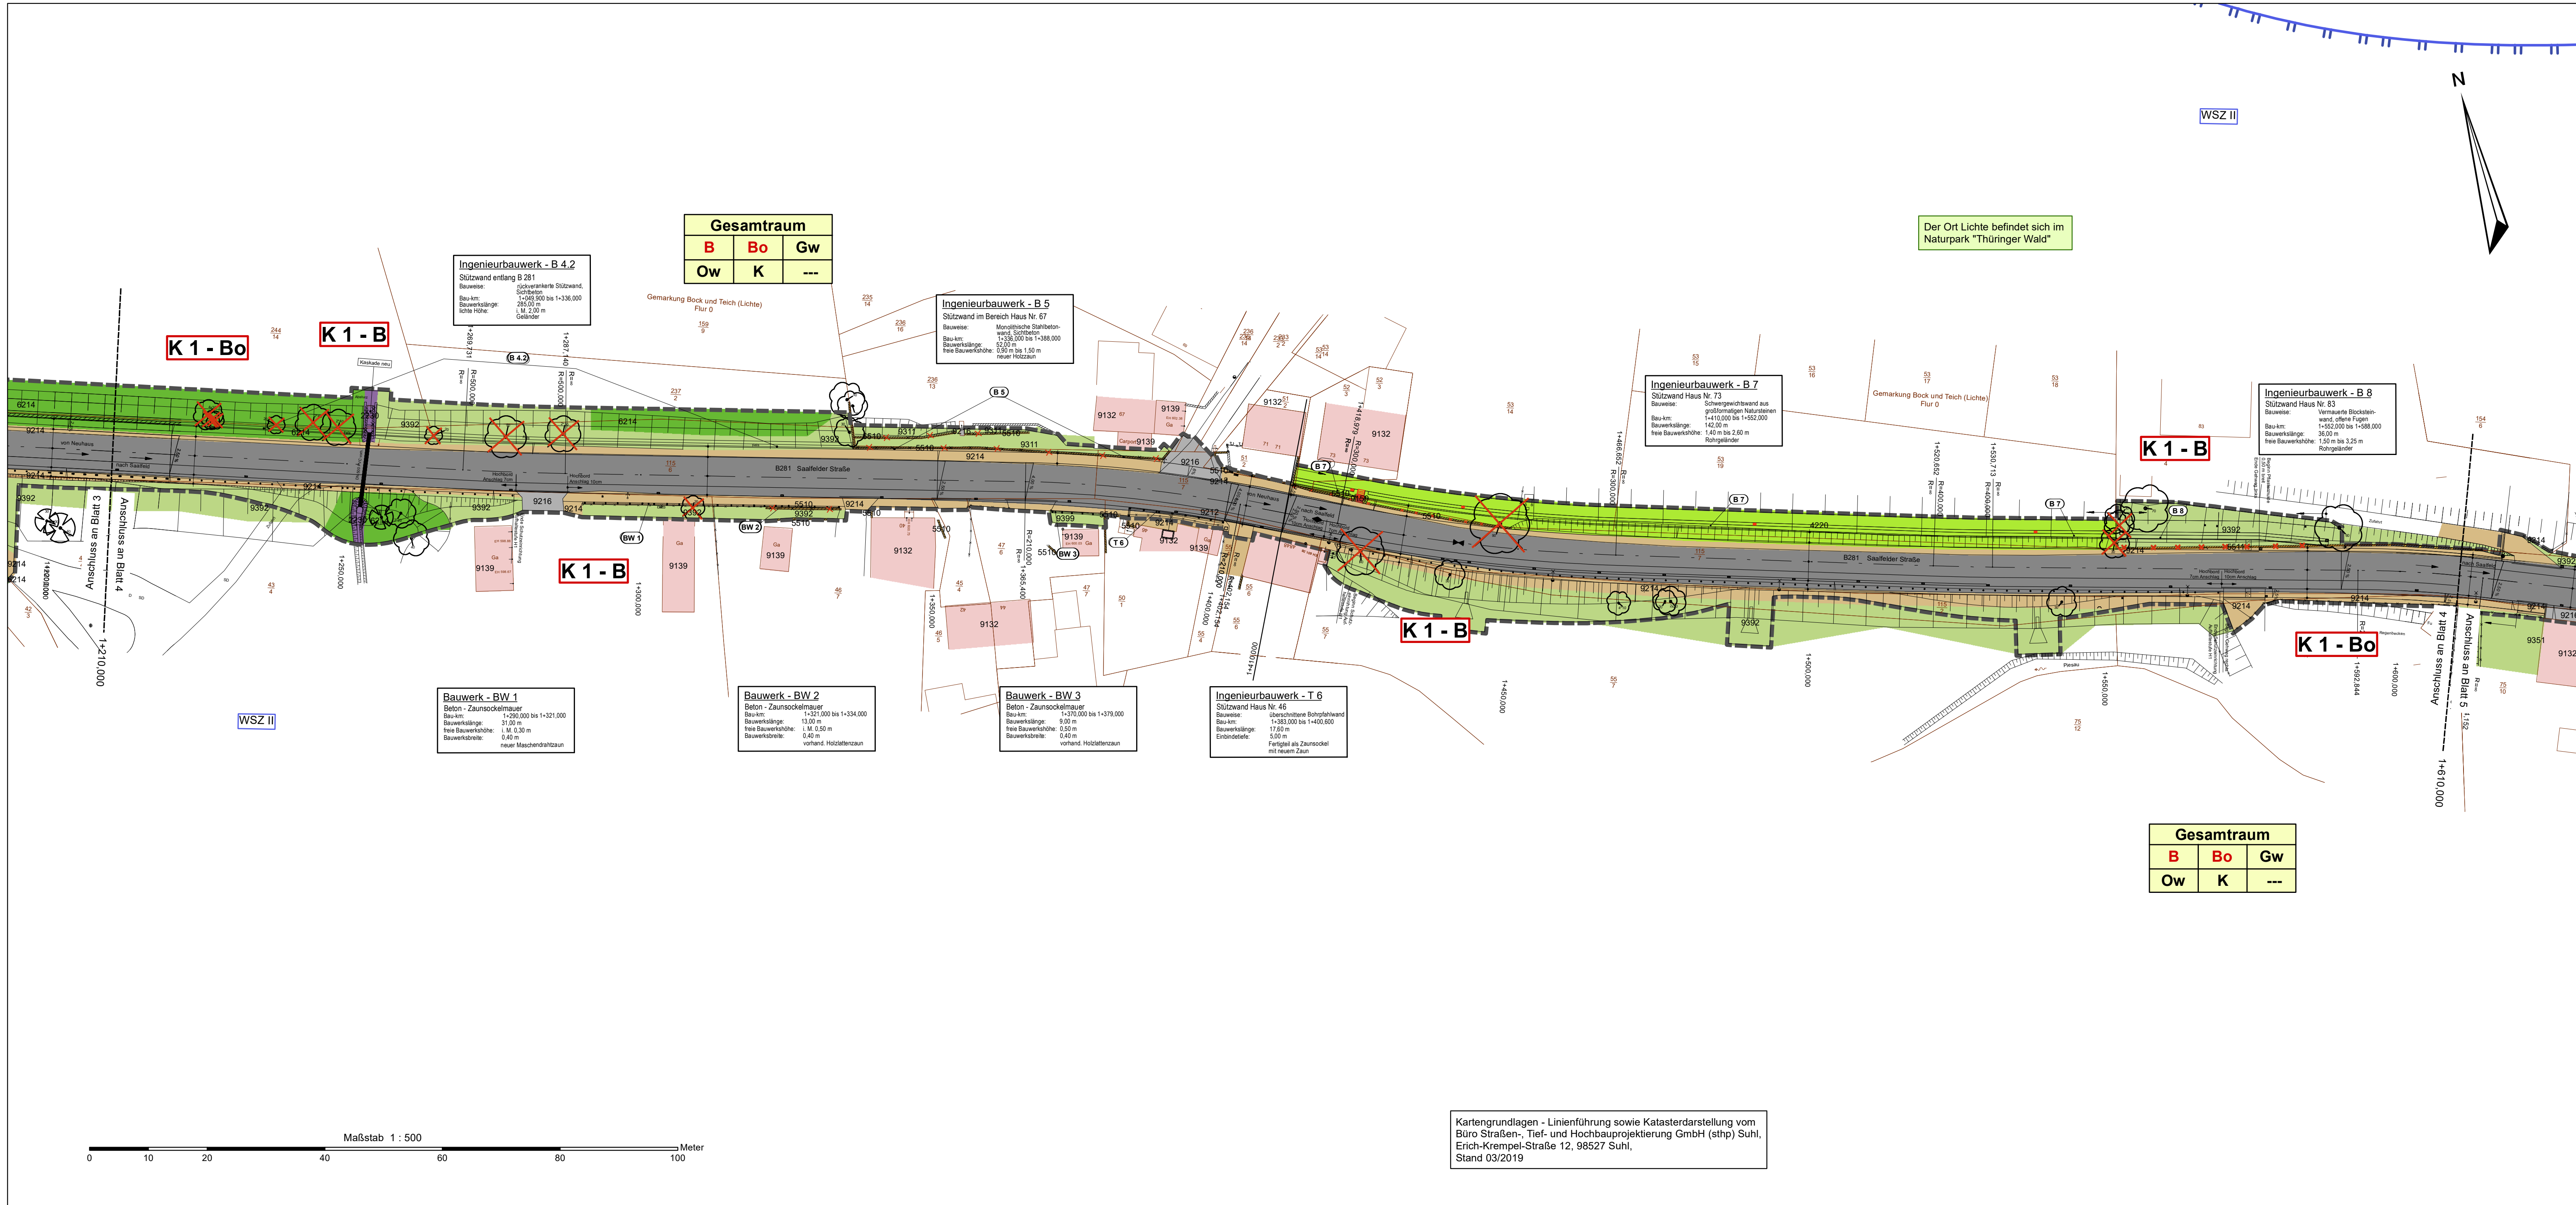

LEGENDE
Bestand: Realnutzung und Biotoptypen

2212	Bach
2230	Bauwerke am Wasser
4220	Mesophiles Grünland in extensiver Nutzung
4221	Bergwiese (\$)
4230	Feucht-/Naßgrünland, eutroph (\$)
5510	Mauer
5511	Trockenmauer
6110	Hecke
6214	Gehölzgruppe (Laubholz-Jungbestand)
9132	Wohnhäuser
9139	Sonstige Gebäude
9142	Gewerbeflächen
9152	Feuerwehrgebäude
9159	Sonstige Flächen mit besonderer baulicher Prägung
9212	Hauptstraße, B 281
9213	Sonstige Straße
9214	Unversiegelte Verkehrsflächen (Fußwege, Zufahrten, Stellflächen u.a.)
9215	Versiegelte Parkplätze
9216	Versiegelte Fußwege, Stellflächen und sonstige Wege
9219	Bushaltestellen
9221	Schienenverkehrsfläche
9311	Grünanlage
9351	Garten in Nutzung und Vorgärten
9392	Ruderalflur auf anthropogen veränderten Standorten
9399	Sonstige Grünfläche

Laubbaum
Nadelbaum
Hecke

(S) - geschützte Biotope nach § 30 BNatSchG und § 15 ThürNatG

Konfliktkennzeichnung
(Der Bezugsraum entspricht dem Gesamtgebiet)

Gesamtraum	Maßgebliche Funktionen des Bezugsraumes
B	Maßgebliche Funktionen des Bezugsraumes
Bo	Maßgebliche Funktionen des Bezugsraumes
Gw	Maßgebliche Funktionen des Bezugsraumes
Ow	Maßgebliche Funktionen des Bezugsraumes
K	Maßgebliche Funktionen des Bezugsraumes
L	Maßgebliche Funktionen des Bezugsraumes

Konflikt - Betroffenheit einer maßgeblichen und planungsrelevanten Funktion innerhalb des Bezugsraumes

Funktionskennzeichnung

B - Biotopfunktion/ -verbundfunktion/ Habitatfunktion insb. für wertgebende Arten
Bo - Natürliche Bodenfunktion
Gw - Grundwasserschutzfunktion
Ow - Regulationsfunktion im Landschaftswasserhaushalt
K - Klimatische und lufthygienische Ausgleichsfunktion
L - Landschaftsbildfunktion/ landschaftsgebundene Erholungsfunktion

Konfliktnummer

K 1 - B - Anlagebedingter und baubedingter Verlust von Gehölzen sowie von Sonderbiotopen
K 1 - Bo - Anlagebedingte Neuversiegelung

Verlust von Einzelgehölzen, Abriss von Trockenmauern

Schutzgebiete

Der Ort Lichte befindet sich im Naturpark "Thüringer Wald"

Naturpark
Landschaftsschutzgebiet "Thüringer Wald"
Wasserschutzgebiet Zone II

Sonstige Darstellung

Planfeststellungsgrenze
geplante Trassenführung

1	2	3	BLATT 4	5	6
---	---	---	---------	---	---

Entwurfsbearbeitung:

Planungsbüro Dr. Weise
Kräuterstraße 4, 99974 Mühlhausen
Tel.: 03601 / 799 292-0
www.pltweise.de / info@pltweise.de

bearbeitet: Februar 2020
gezeichnet: Februar 2020
geprüft: Februar 2020

Projekt-Nr.: 4 585 800

Entwurfsbearbeitung:

straßen-, Tief- und Hochbauprojektierung GmbH (sthp) Suhl
Erich-Krempel-Straße 12
98527 Suhl
Tel.: (03681) 858-0
Fax: (03681) 858-250

bearbeitet: März 2019
gezeichnet: März 2019
geprüft: März 2019

Projekt-Nr.: 4 585 800

Nr.	Art der Änderung	Datum	Zeichen

FESTSTELLUNGSENTWURF

Thüringer Landesamt für Bau und Verkehr - Region Mitte
Straße B 281
Station: von NK 5432 002 3.932 bis NK 5433 004 6.121
von NK 5433 004 0.000 bis NK 5433 005 0.279

Unterlage / Blatt-Nr.: 19.3 / 4
Bestand und Konflikte
Landschaftspflegerischer Begleitplan
Maßstab: 1 : 500

PROJIS-Nr.:

B 281
Ortsdurchfahrt Lichte, 1.BA
Bau-km 0+008.000 bis Bau-km 2+476.000
Blatt 4 Bau-km 1+210.000 bis Bau-km 1+610.000

aufgestellt:
Thüringer Landesamt für Bau und Verkehr - Region Mitte

Erfurt, den.....

Kartengrundlagen - Linienführung sowie Katasterdarstellung vom Büro Straßen-, Tief- und Hochbauprojektierung GmbH (sthp) Suhl, Erich-Krempel-Straße 12, 98527 Suhl, Stand 03/2019