


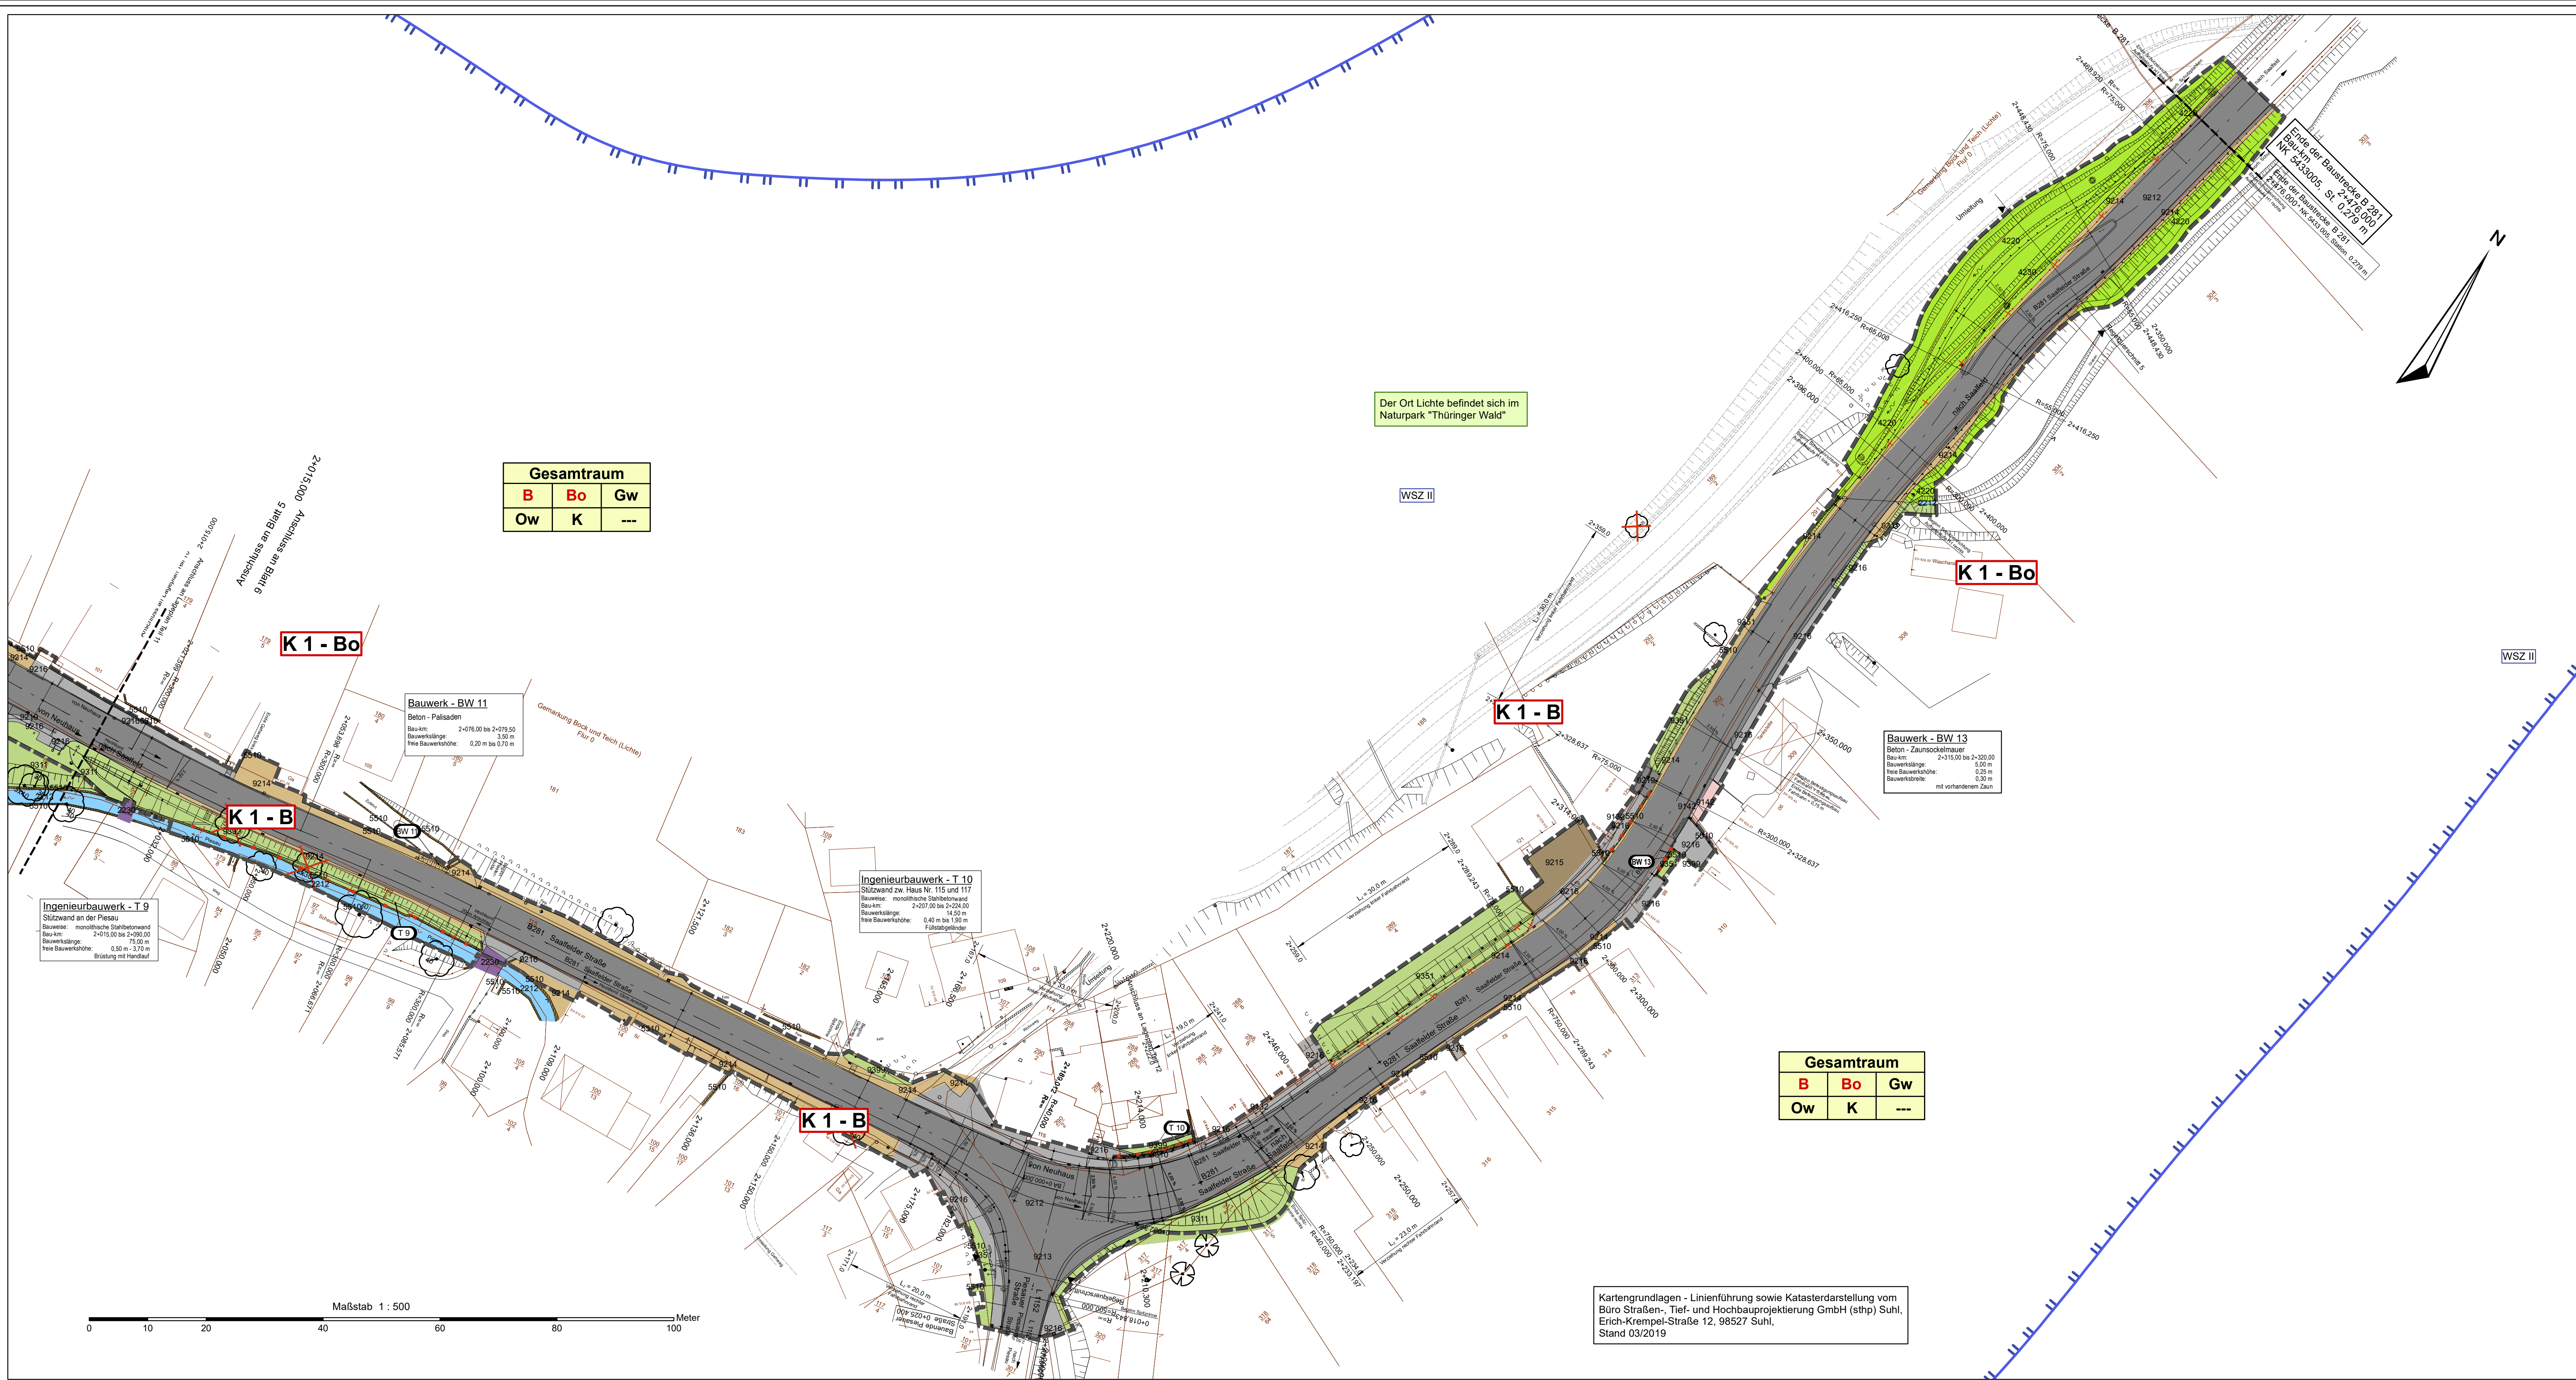

- LEGENDE**
Bestand: Realnutzung und Biotoptypen
- 2212 Bach
 - 2230 Bauwerke am Wasser
 - 4220 Mesophiles Grünland in extensiver Nutzung
 - 4221 Bergwiese (§)
 - 4230 Feucht-/Naßgrünland, eutroph (§)
 - 5510 Mauer
 - 5511 Trockenmauer
 - 6110 Hecke
 - 6214 Gehölzgruppe (Laubholz-Jungbestand)
 - 9132 Wohnhäuser
 - 9139 Sonstige Gebäude
 - 9142 Gewerbeflächen
 - 9152 Feuerwehrgebäude
 - 9159 Sonstige Flächen mit besonderer baulicher Prägung
 - 9212 Hauptstraße, B 281
 - 9213 Sonstige Straße
 - 9214 Unversiegelte Verkehrsflächen (Fußwege, Zufahrten, Stellflächen u.a.)
 - 9215 Versiegelte Parkplätze
 - 9216 Versiegelte Fußwege, Stellflächen und sonstige Wege
 - 9219 Bushaltestellen
 - 9221 Schienenverkehrsfläche
 - 9311 Grünanlage
 - 9351 Vorgärten
 - 9392 Ruderalflur auf anthropogen veränderten Standorten
 - 9399 Sonstige Grünfläche
- Laubbaum
Nadelbaum
Hecke
- (§) - geschützte Biotope nach § 30 BNatSchG und § 15 ThürNatG

Konfliktkennzeichnung
(Der Bezugsraum entspricht dem Gesamtgebiet)

Gesamtgebiet
B Bo Gw
Ow K L

Konflikt - Betroffenheit einer maßgeblichen und planungsrelevanten Funktion innerhalb des Bezugsraumes
K - Konflikt
L - Betroffenheit

Funktionskennzeichnung
B - Biotopfunktion/-verbundfunktion/ Habitatfunktion insb. für wertgebende Arten
Bo - Natürliche Bodenfunktion
Gw - Grundwasserschutzfunktion
Ow - Regulationsfunktion im Landschaftswasserhaushalt
K - Klimatische und lufthygienische Ausgleichsfunktion
L - Landschaftsbildfunktion/ landschaftsgebundene Erholungsfunktion

Konfliktnummer
K 1 - B
K 1 - Bo

Schutzgebiete
Der Ort Lichte befindet sich im Naturpark "Thüringer Wald"
EhM
Landschaftsschutzgebiet "Thüringer Wald"
Wasserschutzgebiet Zone II

Sonstige Darstellung
Planfeststellungsgrenze
geplante Trassenführung

1	2	3	4	5	BLATT 6	
Entwurfsbearbeitung:				bearbeitet:	Februar 2020	Sche/ Paschke
 Kräuterstraße 4, 99974 Mühlhausen Tel.: 03601 / 799 292-0 www.pltweise.de / info@pltweise.de				gezeichnet:	Februar 2020	Gläser
				geprüft:	Februar 2020	
				Projekt-Nr.:		

Entwurfsbearbeitung:					
Straßen-, Tief- und Hochbauprojektierung GmbH (sthp) Suhl					
Erich-Krempel-Straße 12					
98527 Suhl					
Tel.: (03681) 858-0					
Fax: (03681) 858-250					
bearbeitet: März 2019					
gezeichnet: März 2019					
geprüft: März 2019					
Projekt-Nr.: 4 585 800					

Nr.	Art der Änderung	Datum	Zeichen

FESTSTELLUNGSENTWURF

Thüringer Landesamt für Bau und Verkehr - Region Mitte	Unterlage / Blatt-Nr.: 19.3 / 6
Straße B 281	Bestand und Konflikte
Station: von NK 5432 002 3.932 bis NK 5433 004 6.121	Landschaftspflegerischer Begleitplan
von NK 5433 004 0.000 bis NK 5433 005 0.279	Maßstab: 1 : 500
PROJIS-Nr.:	

B 281	
Ortsdurchfahrt Lichte, 1.BA	
Bau-km 0+008.000 bis Bau-km 2+476.000	
Blatt 6 Bau-km 2+015.000 bis Bau-km 2+476.000	

aufgestellt: Thüringer Landesamt für Bau und Verkehr - Region Mitte	Erfurt, den.....
--	------------------