


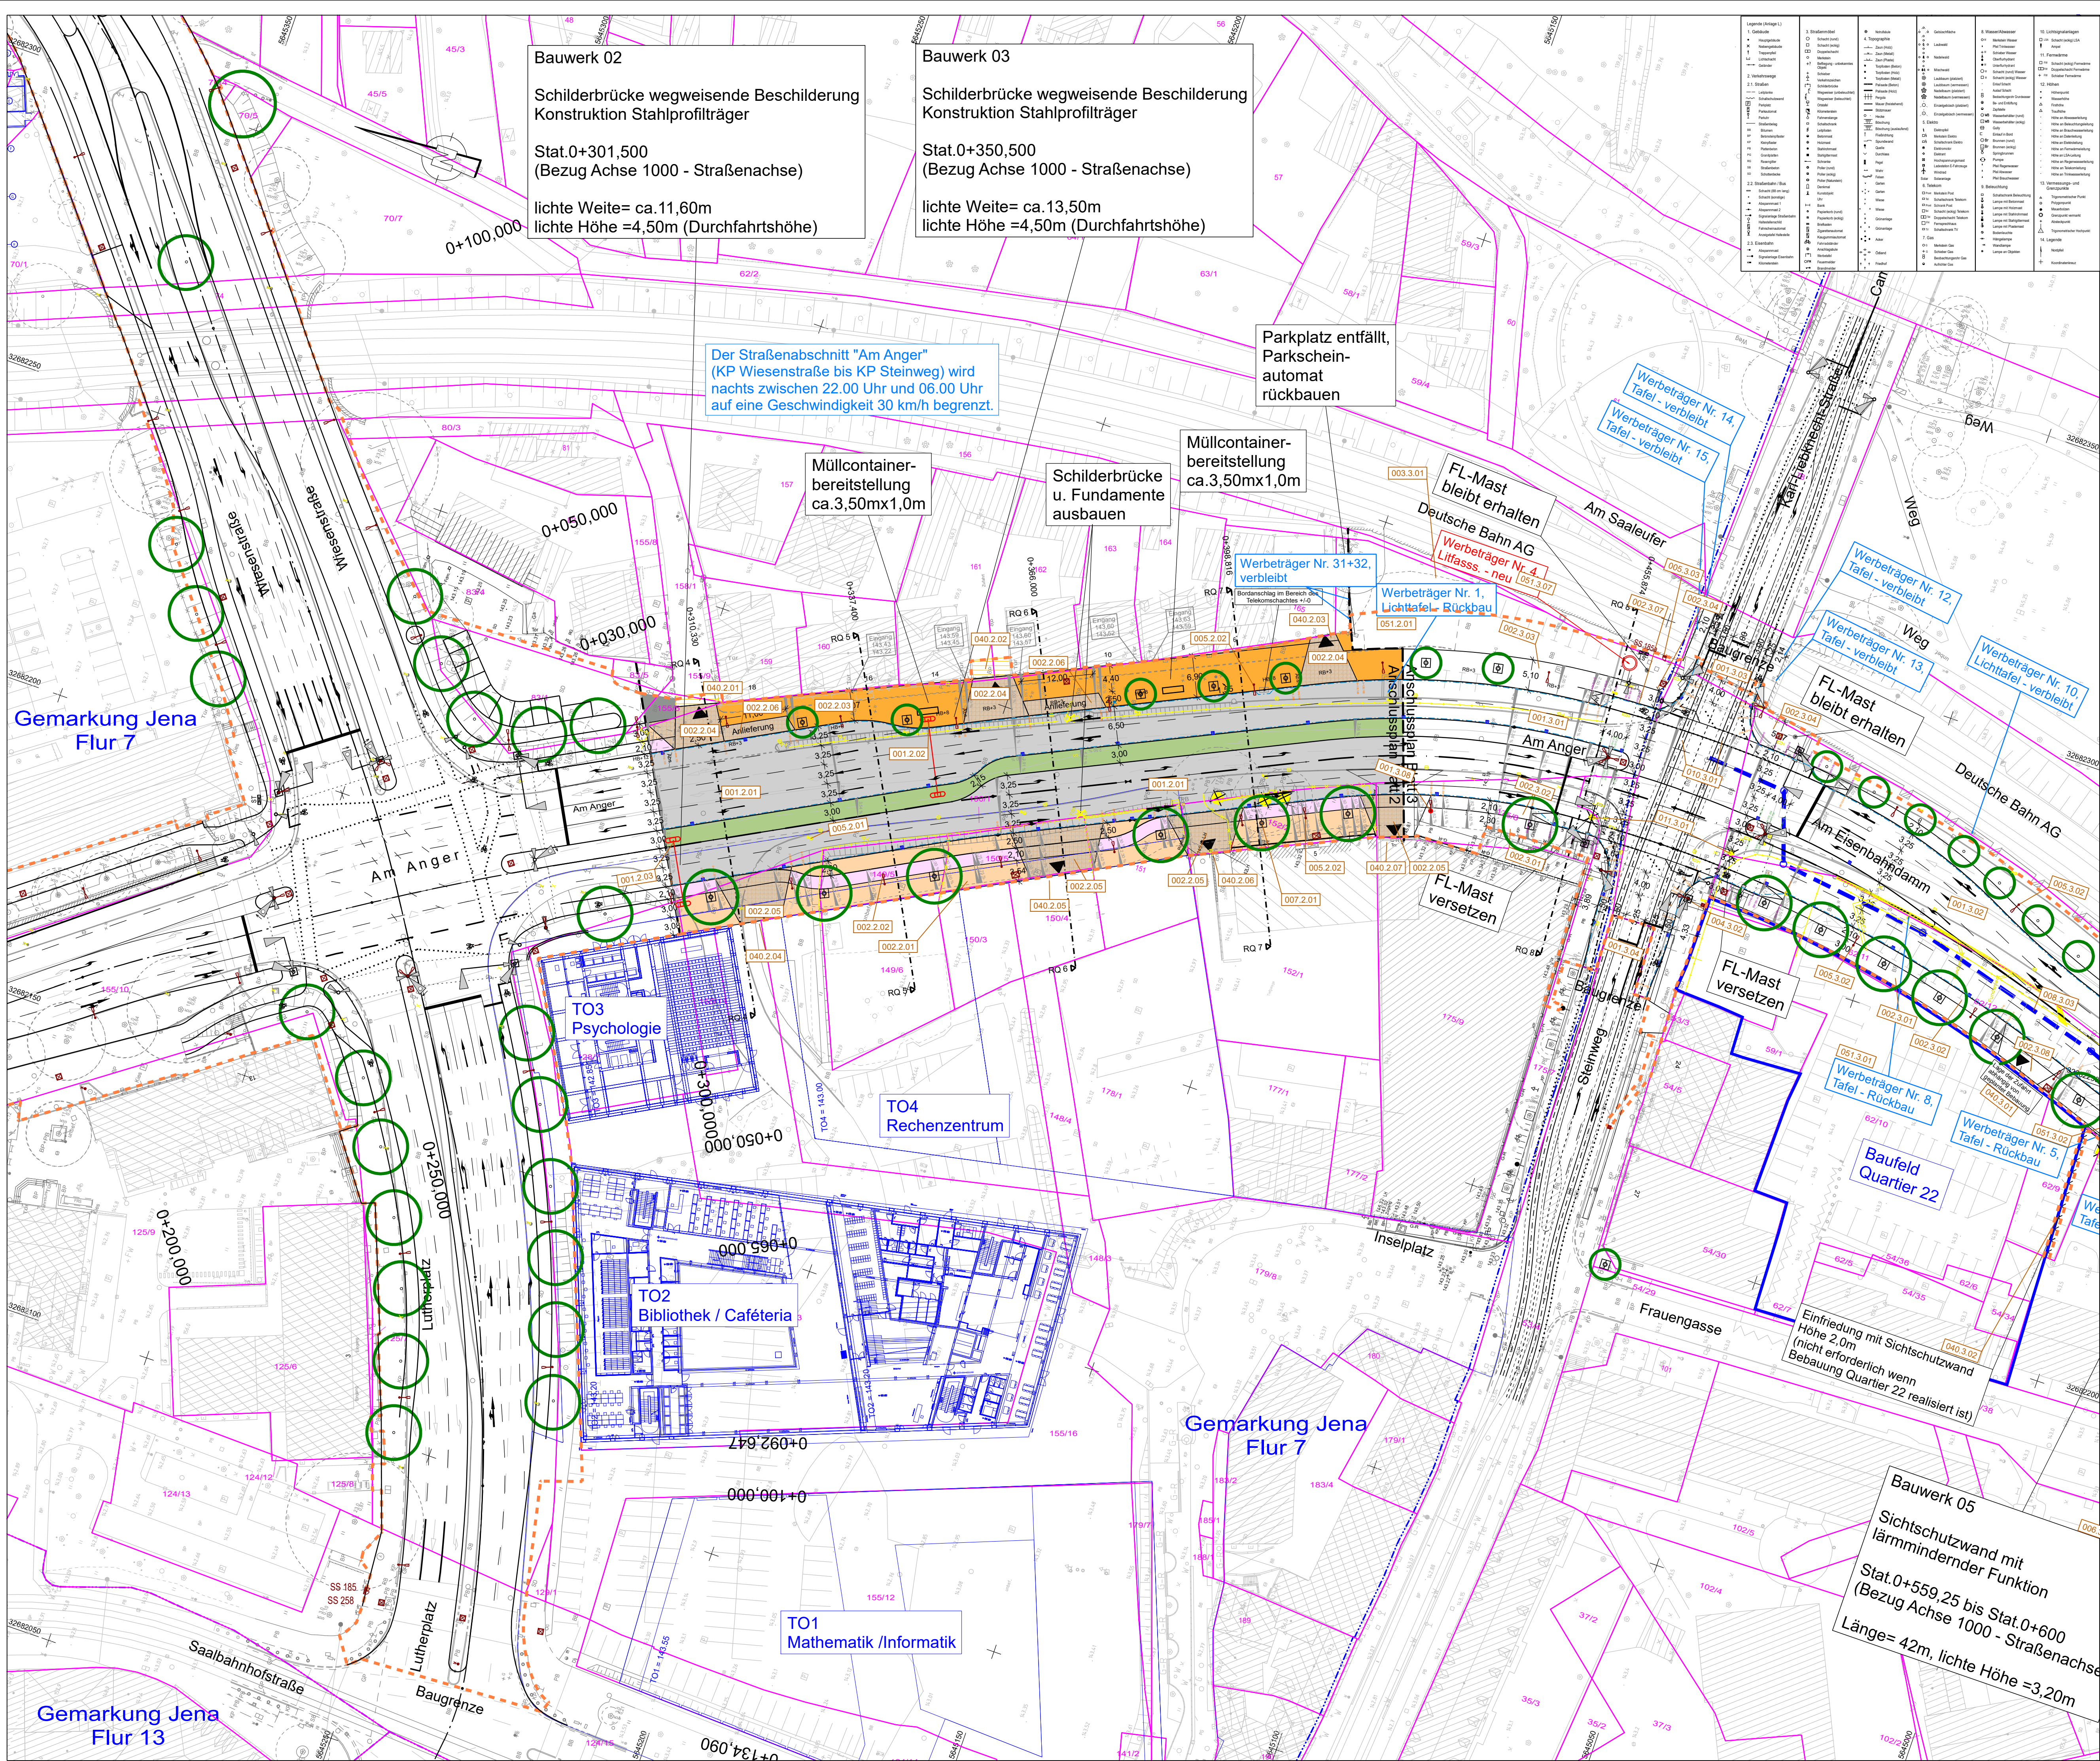

LEGENDE

Planung

Radweg

Radfahrstreifen

Geh-/Radweg

Mischverkehrsfläche

Gehweg / Zufahrt

Fahrbahnteiler/ Inseln

Fahrbahn/ Parken

Grünfläche / Bodendecker

Haltestelle

Ähnlich an Bestand

R 102

Regenwasser-Schacht

M 108

Mischwasser-Schacht

Fahrbahnablauf

Beleuchtung neu

Beleuchtung Umbau

Beleuchtung - Schacht

Beleuchtung Schaltschrank

Lichtsignalanlage

Gradientenhochpunkt

Gradienten tiefpunkt

Querneigung

ZWW

Zeilenwegweiser

VWW

Vorwegweiser

Zufahrt

geplanter Baum / mit Baumscheibe

zu fällender / bereits gefällter Baum

zu erhaltender Baum

Rückbau

Stützwand

Regelungsverzeichnis

001.2.04

Nr. im Regelungsverzeichnis

ZUR BEACHTUNG

Die Katastergrenzen sind amtlichen Liegenschaftsplänen entnommen und dienen nur zu Übersichtszwecken. Rechtliche Ansprüche können aus der Darstellung nicht abgeleitet werden.

aufgemessener Grenzstein

vermarkter, digitalisierter Grenzstein

unvermarkter, digitalisierter Grenzstein

125

Flurstücksnummer

Flurstücksgrenze

Flurgrenze

Gemarkungsgrenze

Gemeindegrenze

Planfeststellungsgrenze

1

2

3

4

Kartengrundlage:

Stadtgrundkarte vom 28.02.2019
Stadt Jena, Team Geoinformation

Lagestatus ETRS89 232
Höhenstatus DHHN 2016

Generalplaner: ARGE

iproplan

Planungsgesellschaft mbH

Bismarckstraße 68
09108 Chemnitz
Fax: +49 3731 5205 506
E-Mail: info@iproplan.de

09108 Chemnitz
Internet: www.iproplan.de
E-Mail: info@iproplan.de

Stütz-Verkaufs-, Tief- und Ingenieurbau
Schönauerstraße 70
01069 Dresden
Fax: +49 351 46 51 395
Fax: +49 351 46 51 331

IPROconsult

Bearbeitet

gezeichnet

geprüft

Datum

21.04.2023

21.04.2023

21.04.2023

Name

B. Peuß

S. Kneipel

A. Müller

a

Nr.

Änderungen RW Kanal ab KP Steinweg (informativ, da Plan 3 betroffen ist)

Art der Änderung

02.12.2024

B. Peuß

Datum

Zeichen

PLANFESTSTELLUNG

JENA LICHTSTADT.
Stadt Jena
Eigenbetrieb KommunalService Jena
Geschäftsbereich Tiefbau und Stadtraum
Lobstedter Straße 56, 07749 Jena

KSJ
kommunal service jena
für den Bereich des Stadt Jena

PROJIS-Nr.:

Unterlage / Blatt-Nr.: 11.1.1 / 2 a
Lageplan 2
zum Regelungsverzeichnis

1. Planänderung
Osttangente Jena

Bau-km 0+000 bis 0+961,1

aufgestellt:

Jena

den

GAR