
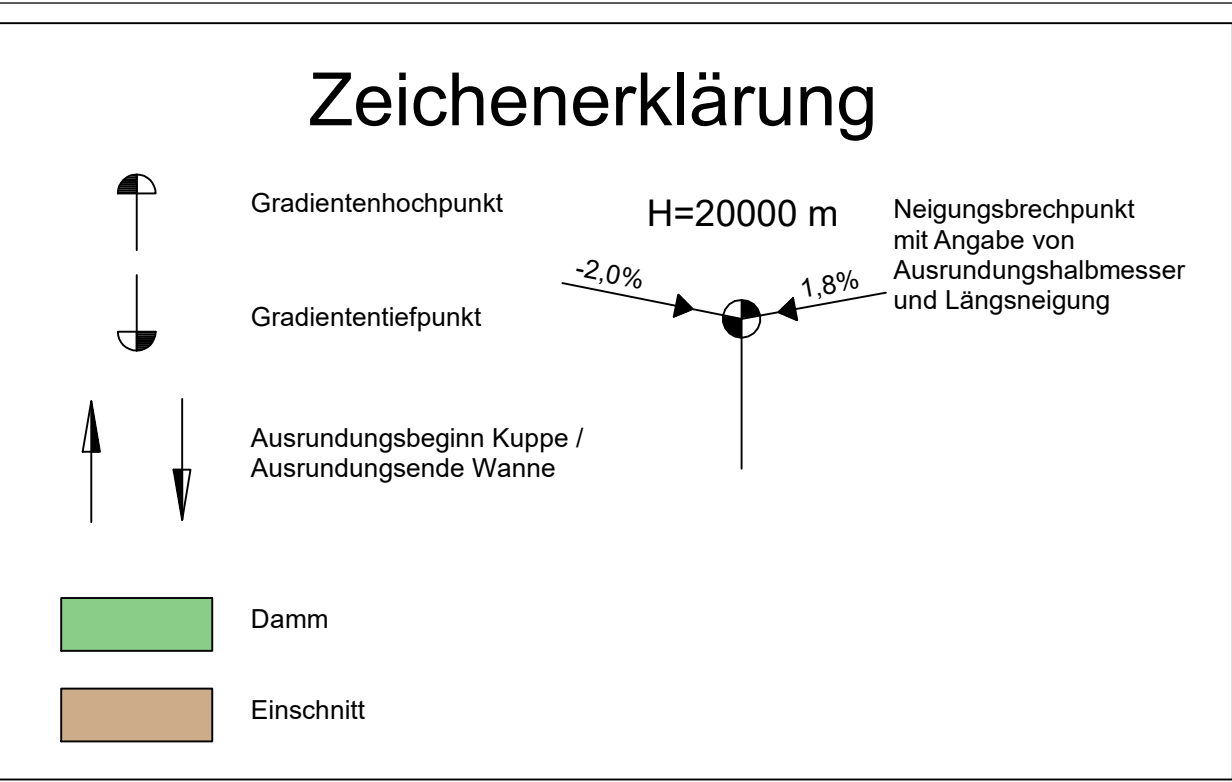


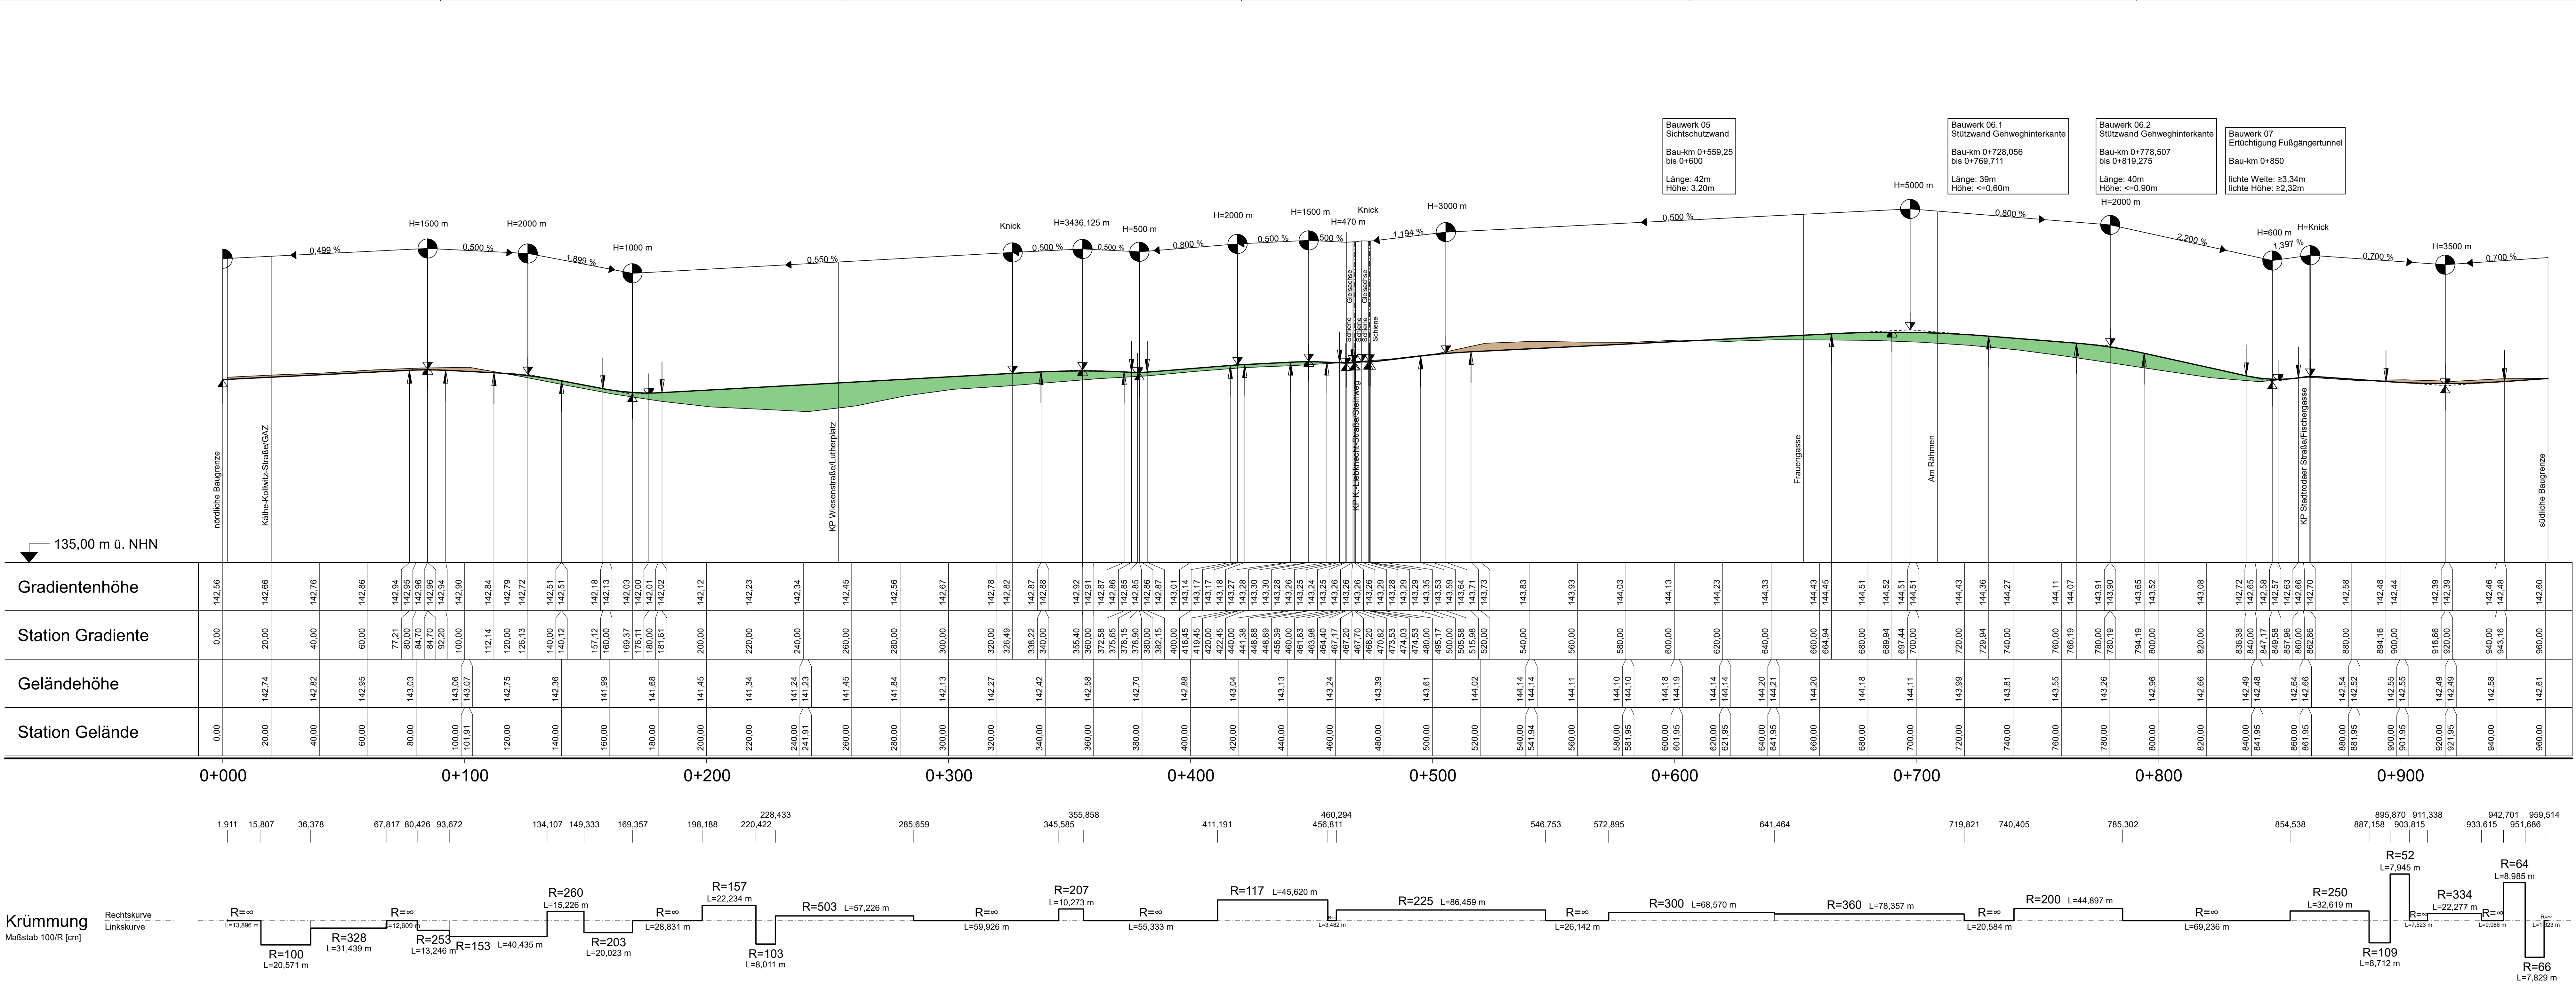

Generalplaner ARGE

iproplan
Planungsgesellschaft mbH

Bismarckstraße 68
Fon: +49 371 5205 0
Fax: +49 371 5205 556
E-Mail: info@iproplan.de

Büro: Verkehrs-, Tief- und Ingenieurbau
Schnorrstraße 70
01065 Dresden
Fon: +49 351 48 51 386
Fax: +49 351 48 51 331

IPROconsult

bearbeitet	21.04.2023	B.Peuß
gezeichnet	21.04.2023	B.Peuß
geprüft	21.04.2023	A.Müller

BERATUNGS- INGENIEURE UND ARCHITECTEN

Nr.	Art der Änderung	Datum	Zeichen

PLANFESTSTELLUNG

Unterlage / Blatt-Nr.: 04 / 1

Übersichtshöhenplan

Maßstab: 1:1000/100

Osttangente Jena

Bau-km 0+000 bis 0+961,1

aufgestellt:

Jena, den