


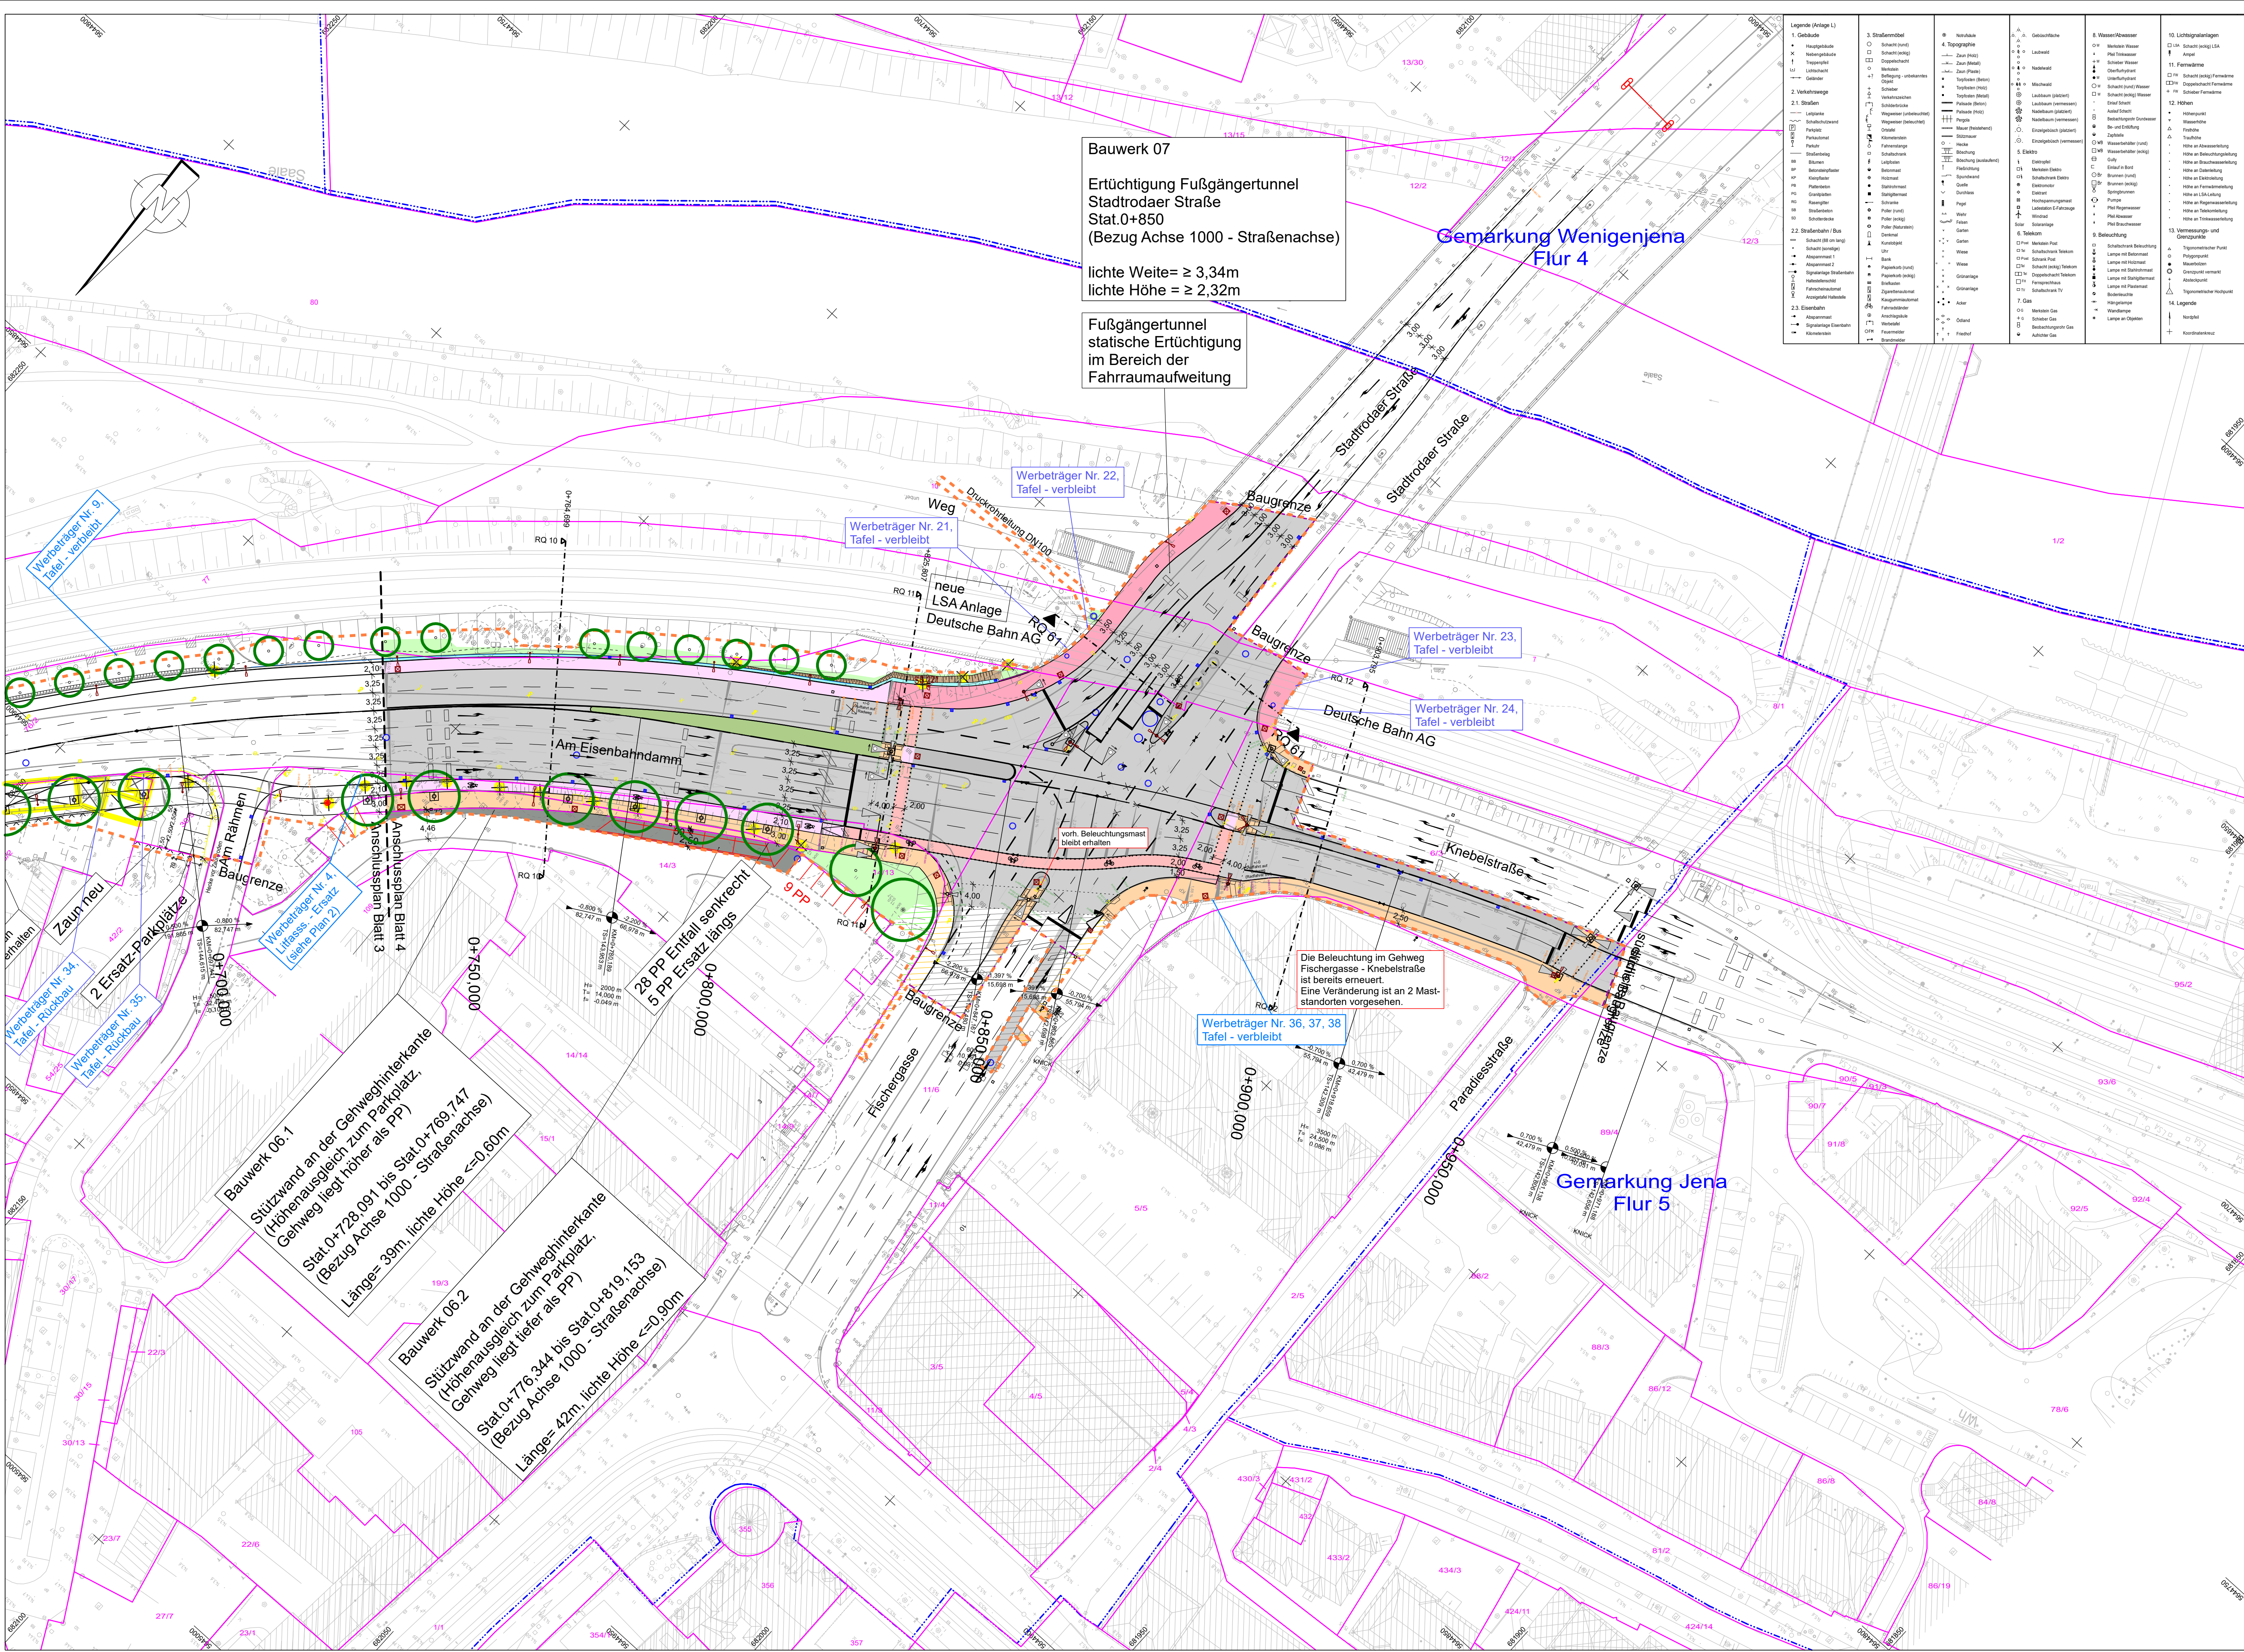

LEGENDE

Planung

	Radweg
	Radfahrstreifen
	Geh-/Radweg
	Mischverkehrsfläche
	Gehweg / Zufahrt
	Fahrbahnteiler/ Inseln
	Fahrbahn/ Parken
	Grünfläche / Bodendecker
	Haltestelle
	Angleich an Bestand

H= 1600 m
T= 20,842 m
i= 0,136 ‰

Neigungsbruchpunkt mit Angabe von Ausrichtungshalbmeser, Längsneigung und Abstand zum nächsten Neigungsbruchpunkt

Gradientenhochpunkt
Gradiententiefpunkt

Querneigung


ZWW
VWW

Zeilenwegweiser
Vorwegweiser
Zufahrt

geplanter Baum / mit Baumscheibe
zu fallender Baum
zu erhaltender Baum
Rückbau
Stützwand

ZUR BEACHTUNG
Die Katastergrenzen sind anderen Liegenschaftsplänen entnommen und dienen nur zu Übersichtszwecken. Rechtliche Ansprüche können aus der Darstellung nicht abgeleitet werden.

	aufgemessener Grenzstein
	vermarkter, digitalisierter Grenzstein
	unvermarkter, digitalisierter Grenzstein
	Flurstücksnummer
	Flurstücksgrenze
	Flurgrenze
	Gemarkungsgrenze
	Gemeindegrenze
	Planfeststellungsgrenze

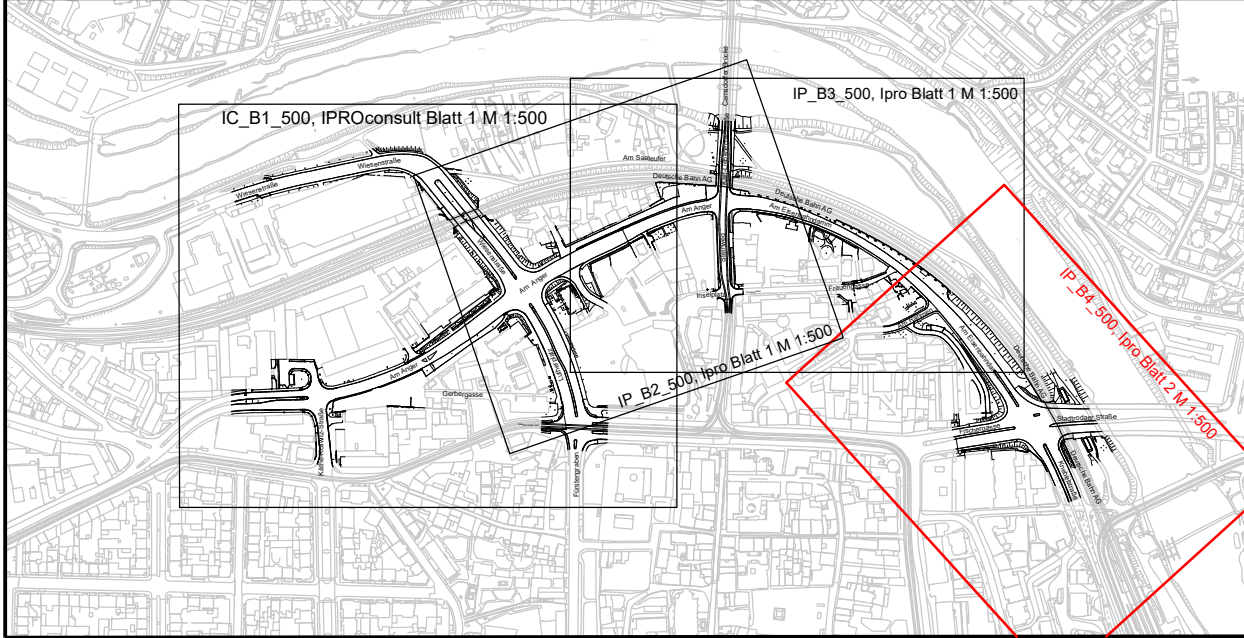

1	2	3	4
Kartengrundlage:			
Stadtgrundkarte vom 28.02.2019			
Stadt Jena, Team Geoinformation			
Liegenschaftskarte vom 04.03.2019			
Stadt Jena, Team Geoinformation			
Entwurfsvermessung vom 11.02.2019			
Stadt Jena, Team Geoinformation			
Lagestatus ETR89 232			
Höhenstatus DHHN 1916			

GeneralplanerARGE		Datum		Name	
iproplan Planungsgesellschaft mbH		bearbeitet		21.04.2023	
Berndstraße 68 09126 Chemnitz Tel: +49 (371) 2355-5 Fax: +49 (371) 2355-556 E-Mail: info@iproplan.de		IPROconsult Büro: Verkehrs-, Tief- und Ingenieurbau Schönstraße 70 01069 Dresden Tel: +49 (371) 46 51 206 Fax: +49 (371) 46 51 531		gezeichnet	
BERATER: INGENIEURE UND ARCHITECTEN		geprüft		21.04.2023	
				A.Müller	

Nr.	Art der Änderung	Datum	Zeichen

PLANFESTSTELLUNG

	JENA LICHTSTADT. Stadt Jena Eigenbetrieb Kommunservice Jena Geschäftsbereich Tiefbau und Stadtraum Lobstedter Straße 56, 07749 Jena		Kommunal service Jena LICHTSTADT
PROJIS-Nr.:		Maßstab: 1:500	

Osttangente Jena	
Bau-km 0+000 bis 0+961,1	
aufgestellt:	
Jena, den	