



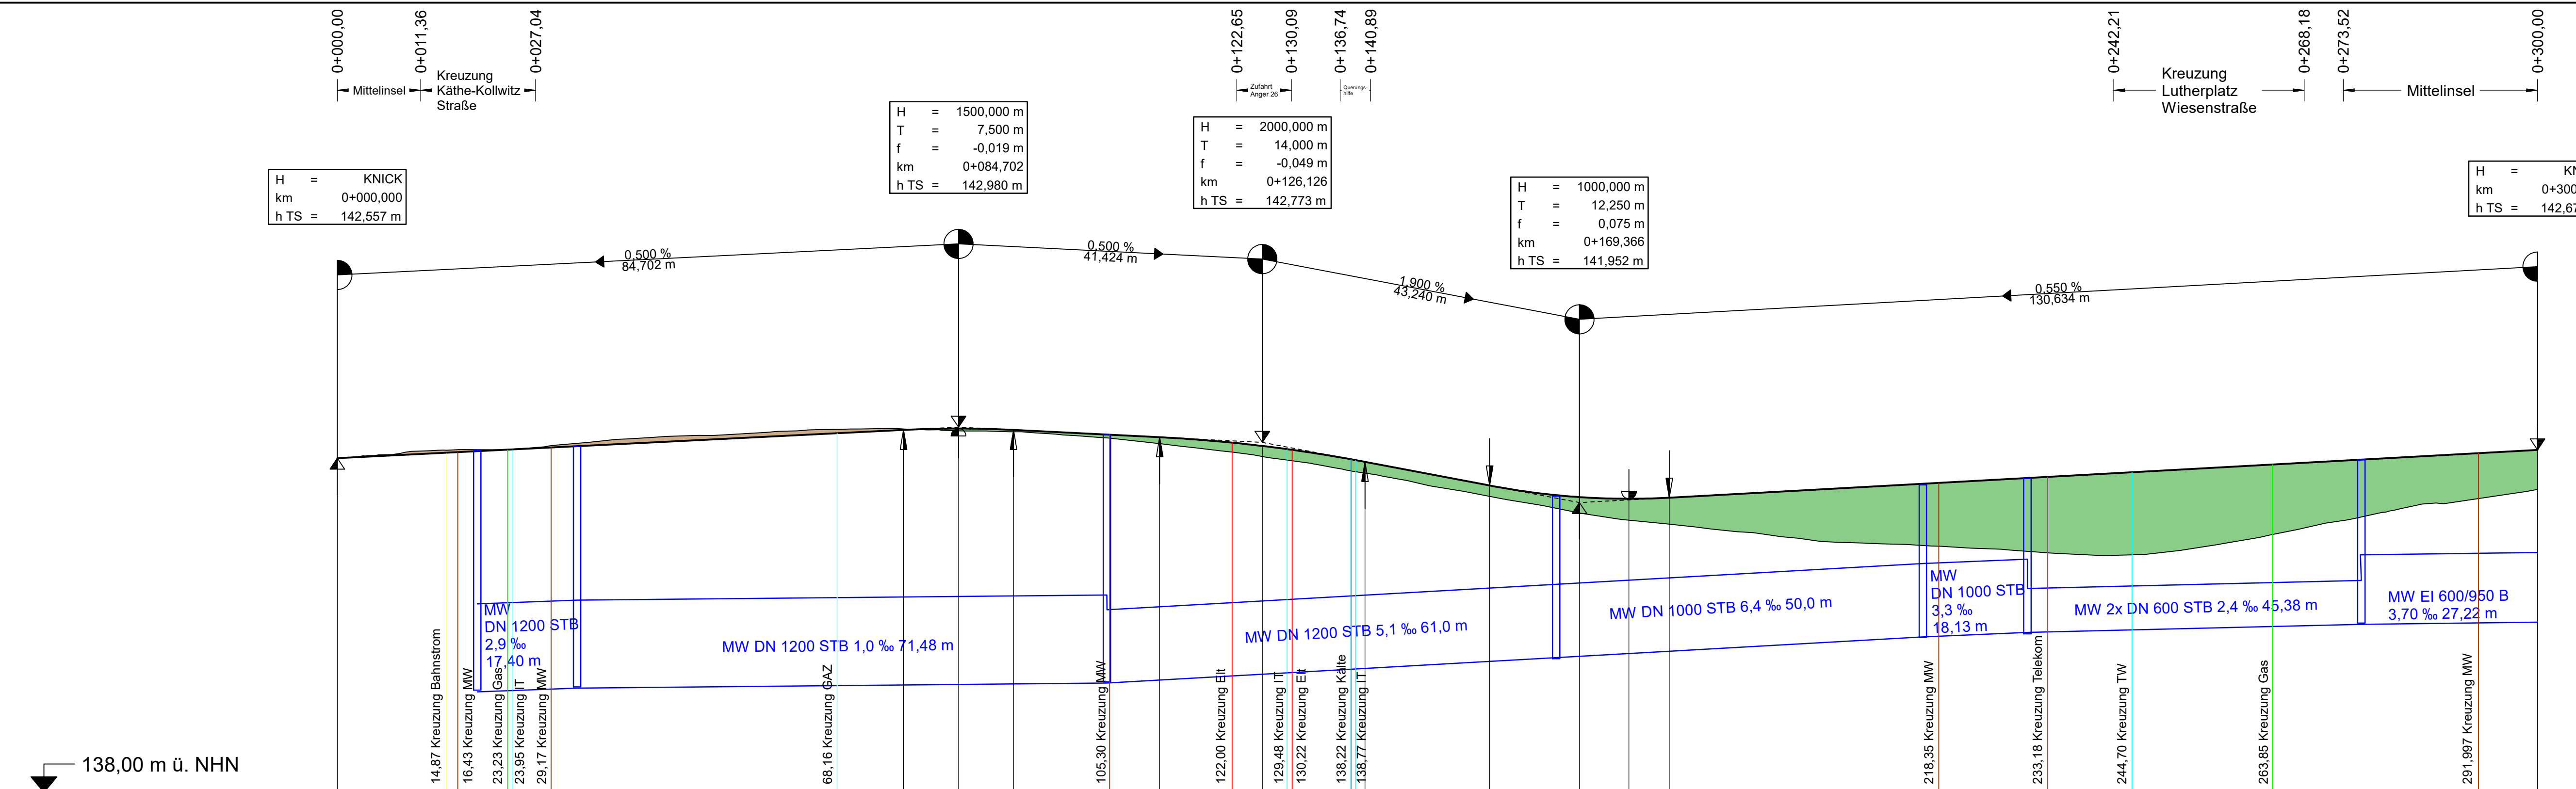

	0+000	0+100	0+200	0+300
Gradientenhöhe	142,56	142,66	142,76	142,86
Station Gradiente	0,00	20,00	40,00	60,00
Geländehöhe	142,56	142,67	142,82	142,92
Station Gelände	0,00	20,00	40,00	60,00

0+000 0+100 0+200 0+300

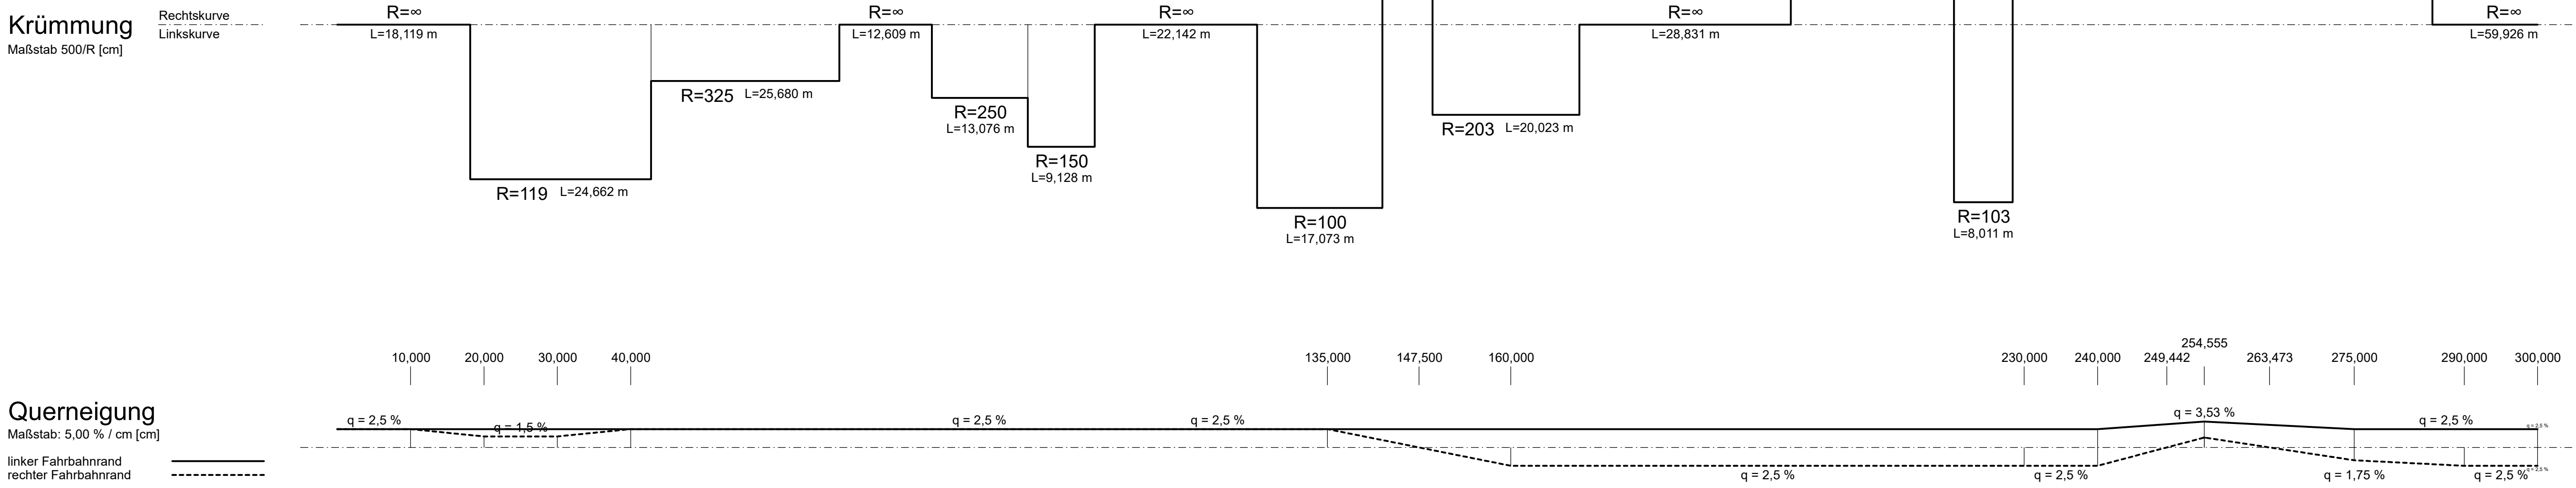

Zeichenerklärung

Gradientenhochpunkt

Gradiententiefpunkt

Ausrundungsbeginn Kuppe /
Ausrundungsende Wanne

Damm

Einschnitt

Graben/Mulde links

Graben/Mulde rechts

Schacht links

Schacht mitte

Schacht rechts

Schacht mitte u. rechts

Neigungsbruchpunkt mit Angabe von:
Ausrundungshalbmesser
Tangentenlänge
Stichhöhe
Bau-km
Höhe Tangentenschnittpunkt

H = 20000 m
T = 362,155 m
f = 4,372 m
km = 0+601,335
hTS = 415,868 m

1,821%
432,50 m
789,22 m
1,821%
Längsneigung und
-2,0%
Abstand zum nächsten
Neigungsbruchpunkt

Rohrleitung mit Angabe der Dimension,
des Materials und der Längsneigung

DN 300 SB 1,2% links
DN 300 SB 1,2% rechts
DN 300 SB 1,2% mitte

Generalplaner ARGE

iproplan[®]

Planungsgesellschaft mbH

Bernhardstraße 68
09125 Chemnitz
Tel: +49 371 1505 0
Fax: +49 371 1505 556
E-mail: info@iproplan.de

BERATENDE INGENIEURE UND ARCHITECTEN

IPROconsult

Büro: Verkehrs-, Tief- und Ingenieurbau
Schnorrstraße 70
01069 Dresden
Tel: +49 351 46 51 396
Fax: +49 351 46 51 531

bearbeitet	21.04.2023	Name	Sill
gezeichnet	21.04.2023	Kübler	
geprüft	21.04.2023	Sonntag	

Nr.	Art der Änderung	Datum	Zeichen

Planfeststellung

■ JENA LICHTSTADT.
Stadt Jena
Eigenbetrieb Kommunalservice Jena
Geschäftsbereich Tiefbau und Stadtbau
Lobsiedler Straße 56, 07749 Jena

KSJ
kommunal service jena
„DIE UNTERNEHMEN DER STADT JENA“

Unterlage / Blatt-Nr.: 6.1 / 1
Höhenplan 1
Stat.0+000,0 bis Stat.0+300,0
Am Anger
Maßstab: 1:500/50

PROJIS-Nr.:

Osttangente Jena

Bau-km bis

aufgestellt:

den