
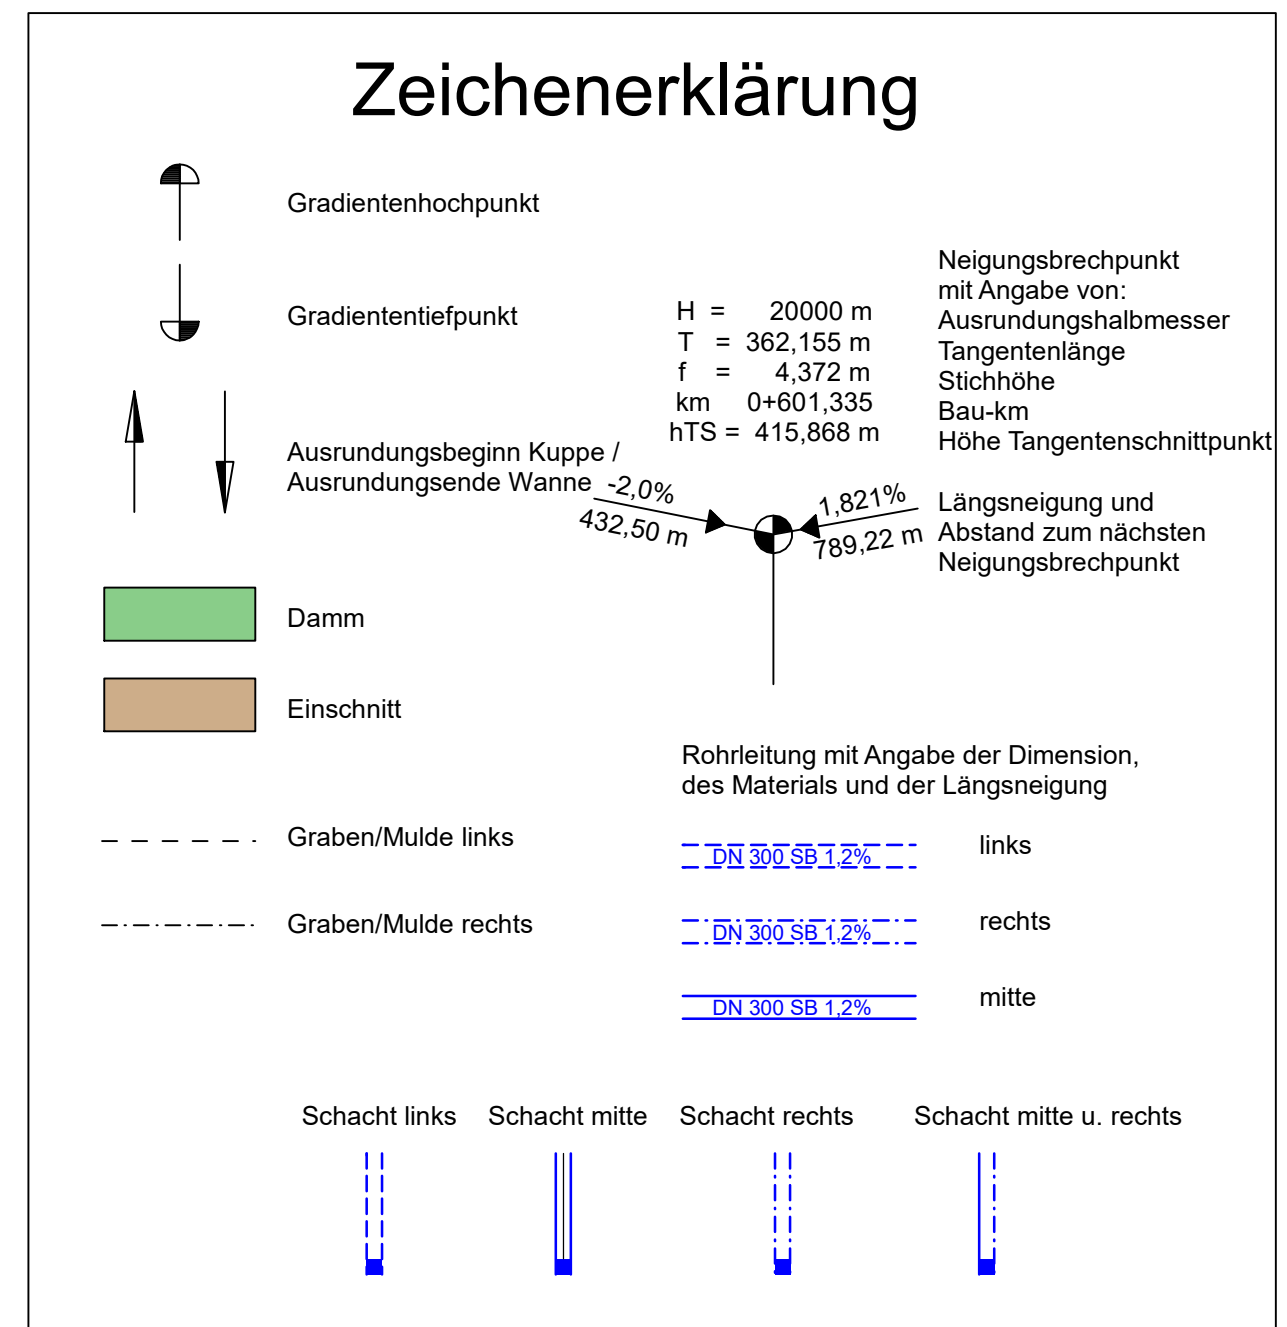
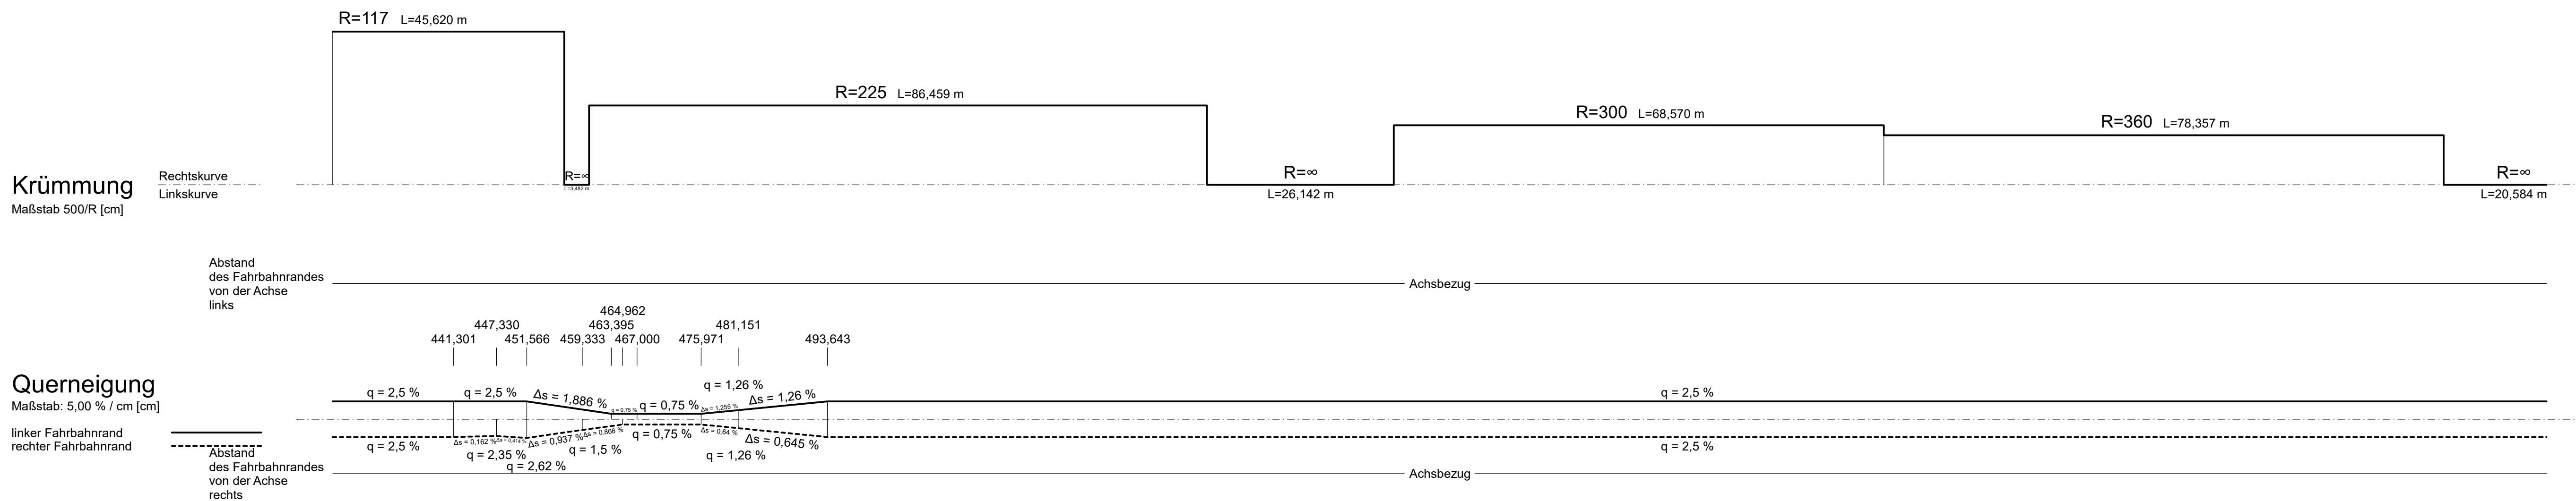


 

1	2	3	4
Generalplaner ARGE iproplan® Planungsgesellschaft mbH Barthelstraße 88 10128 Himmelpforten Fon: (+49 371) 5265 0 Internet: www.iproplan.de Fax: (+49 371) 5265 556 E-mail: info@iproplan.de BERATUNGS INGENIEURE UND ARCHITECTEN		 Büro: Verkehre-, Tief- und Ingenieurbau Schützenstr. 70 101069 Dresden Fon: +49 351 40 51 398 Fax: +49 351 40 51 331	
		bearbeitet gezeichnet geprüft	Datum 21.04.2023 21.04.2023 21.04.2023
			Name B.Peuß B.Peuß A.Müller

a	Anpassung RW Kanal von MLM082 bis R307	02.12.2024	B.Peuß
Nr.	Art der Änderung	Datum	Zeichen

PLANFESTSTELLUNG

	JENA LICHTSTADT. Stadt Jena Eigenbetrieb Kommunal-service Jena Geschäftsbereich Tiefbau und Stadtraum Lobstedter Straße 56, 07749 Jena	 kommunal-service Jena FÜR UNTERNEHMEN DER STADT JENA	Unterlage / Blatt-Nr.: 6.1 / 3 a Höhenplan 3 Stat.0+424,4 bis Stat.0+734, Am Eisenbahndamm
PROJIS-Nr.:			Maßstab: 1:500/50
1. Planänderung Osttangente Jena Bau-km 0+000 bis 0+961,1			
aufgestellt: Jena, den			